



Voorgevel Valleij

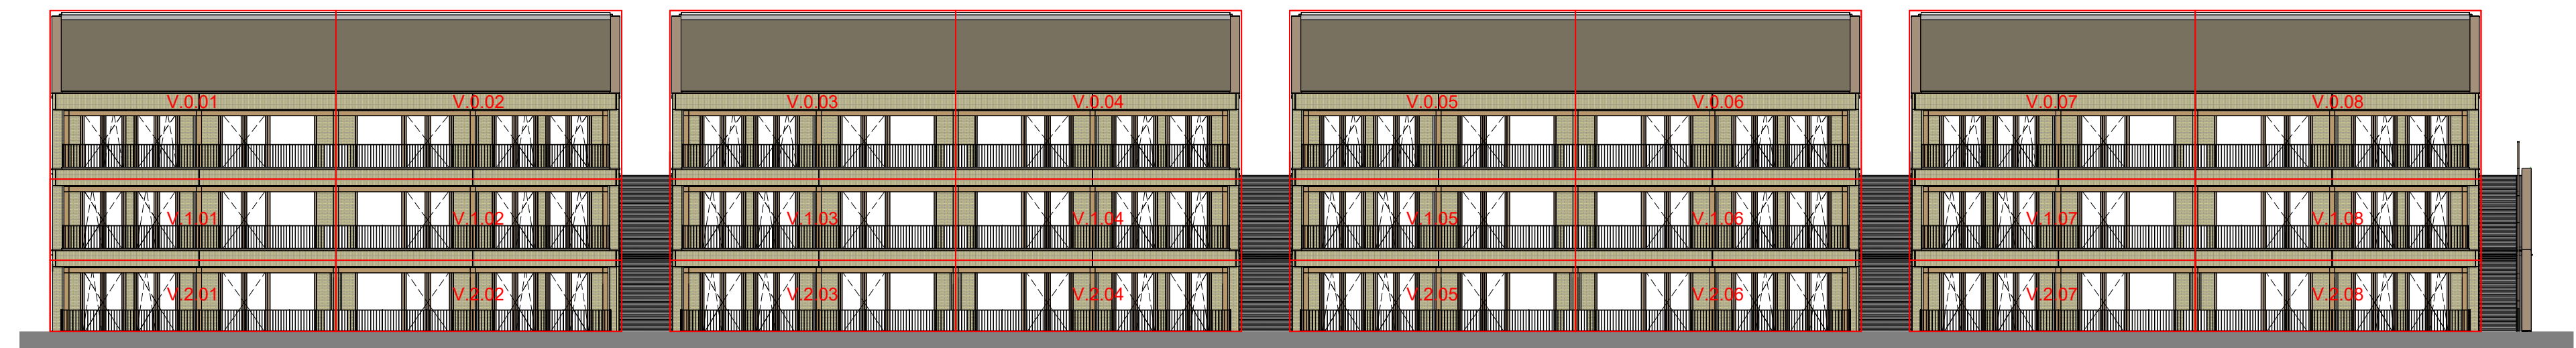

Achtergevel Valleij

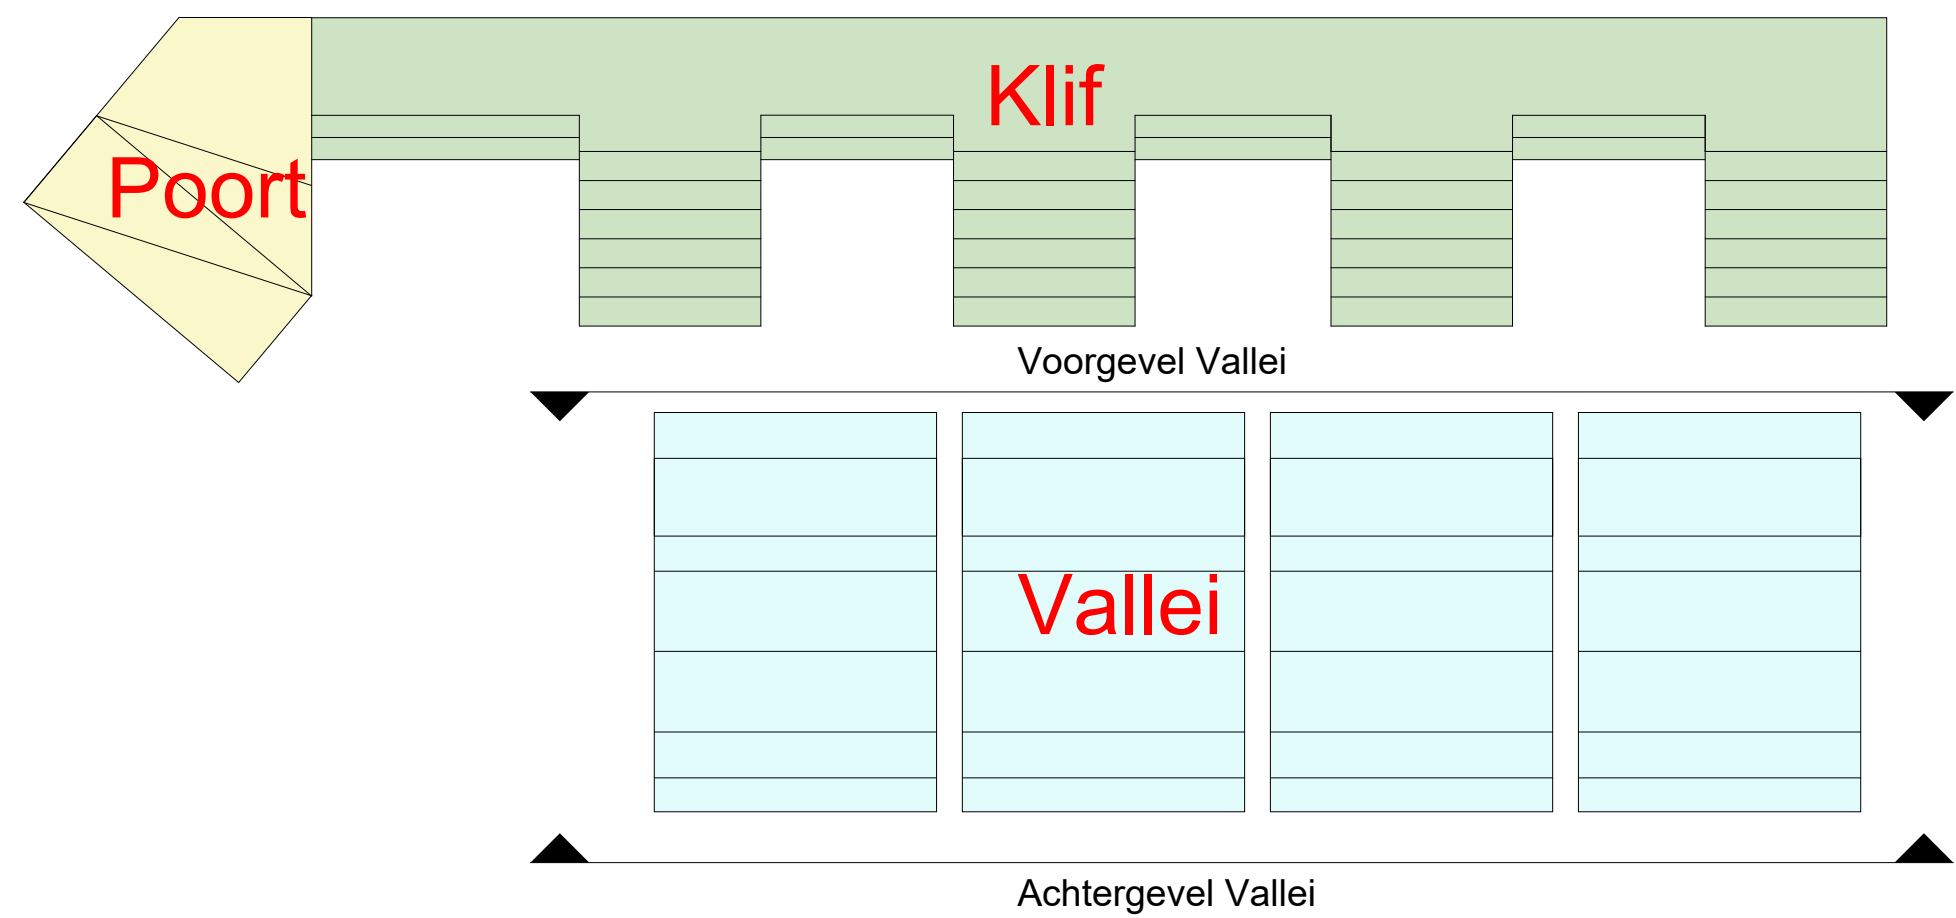

ALGEMEEN

- Kleine wijzigingen voorbehouden.
- Aan de maatvoering kunnen geen rechten worden ontleend.

▼ aanduiding entree gebouw

▼ aanduiding entree gebouw secundair

▼ aanduiding entree woning

▼ aanduiding entree fietsenstalling

▼ aanduiding entree parkeergarage

BELLEVUE
UTRECHT

heijmans

tekeningnaam

Overzicht:
Voorgevel Valleij &
Achtergevel Valleij

project

Bellevue Utrecht Leidsche Rijn

formaat

A1

schaal

1:200

datum

28-03-2025