



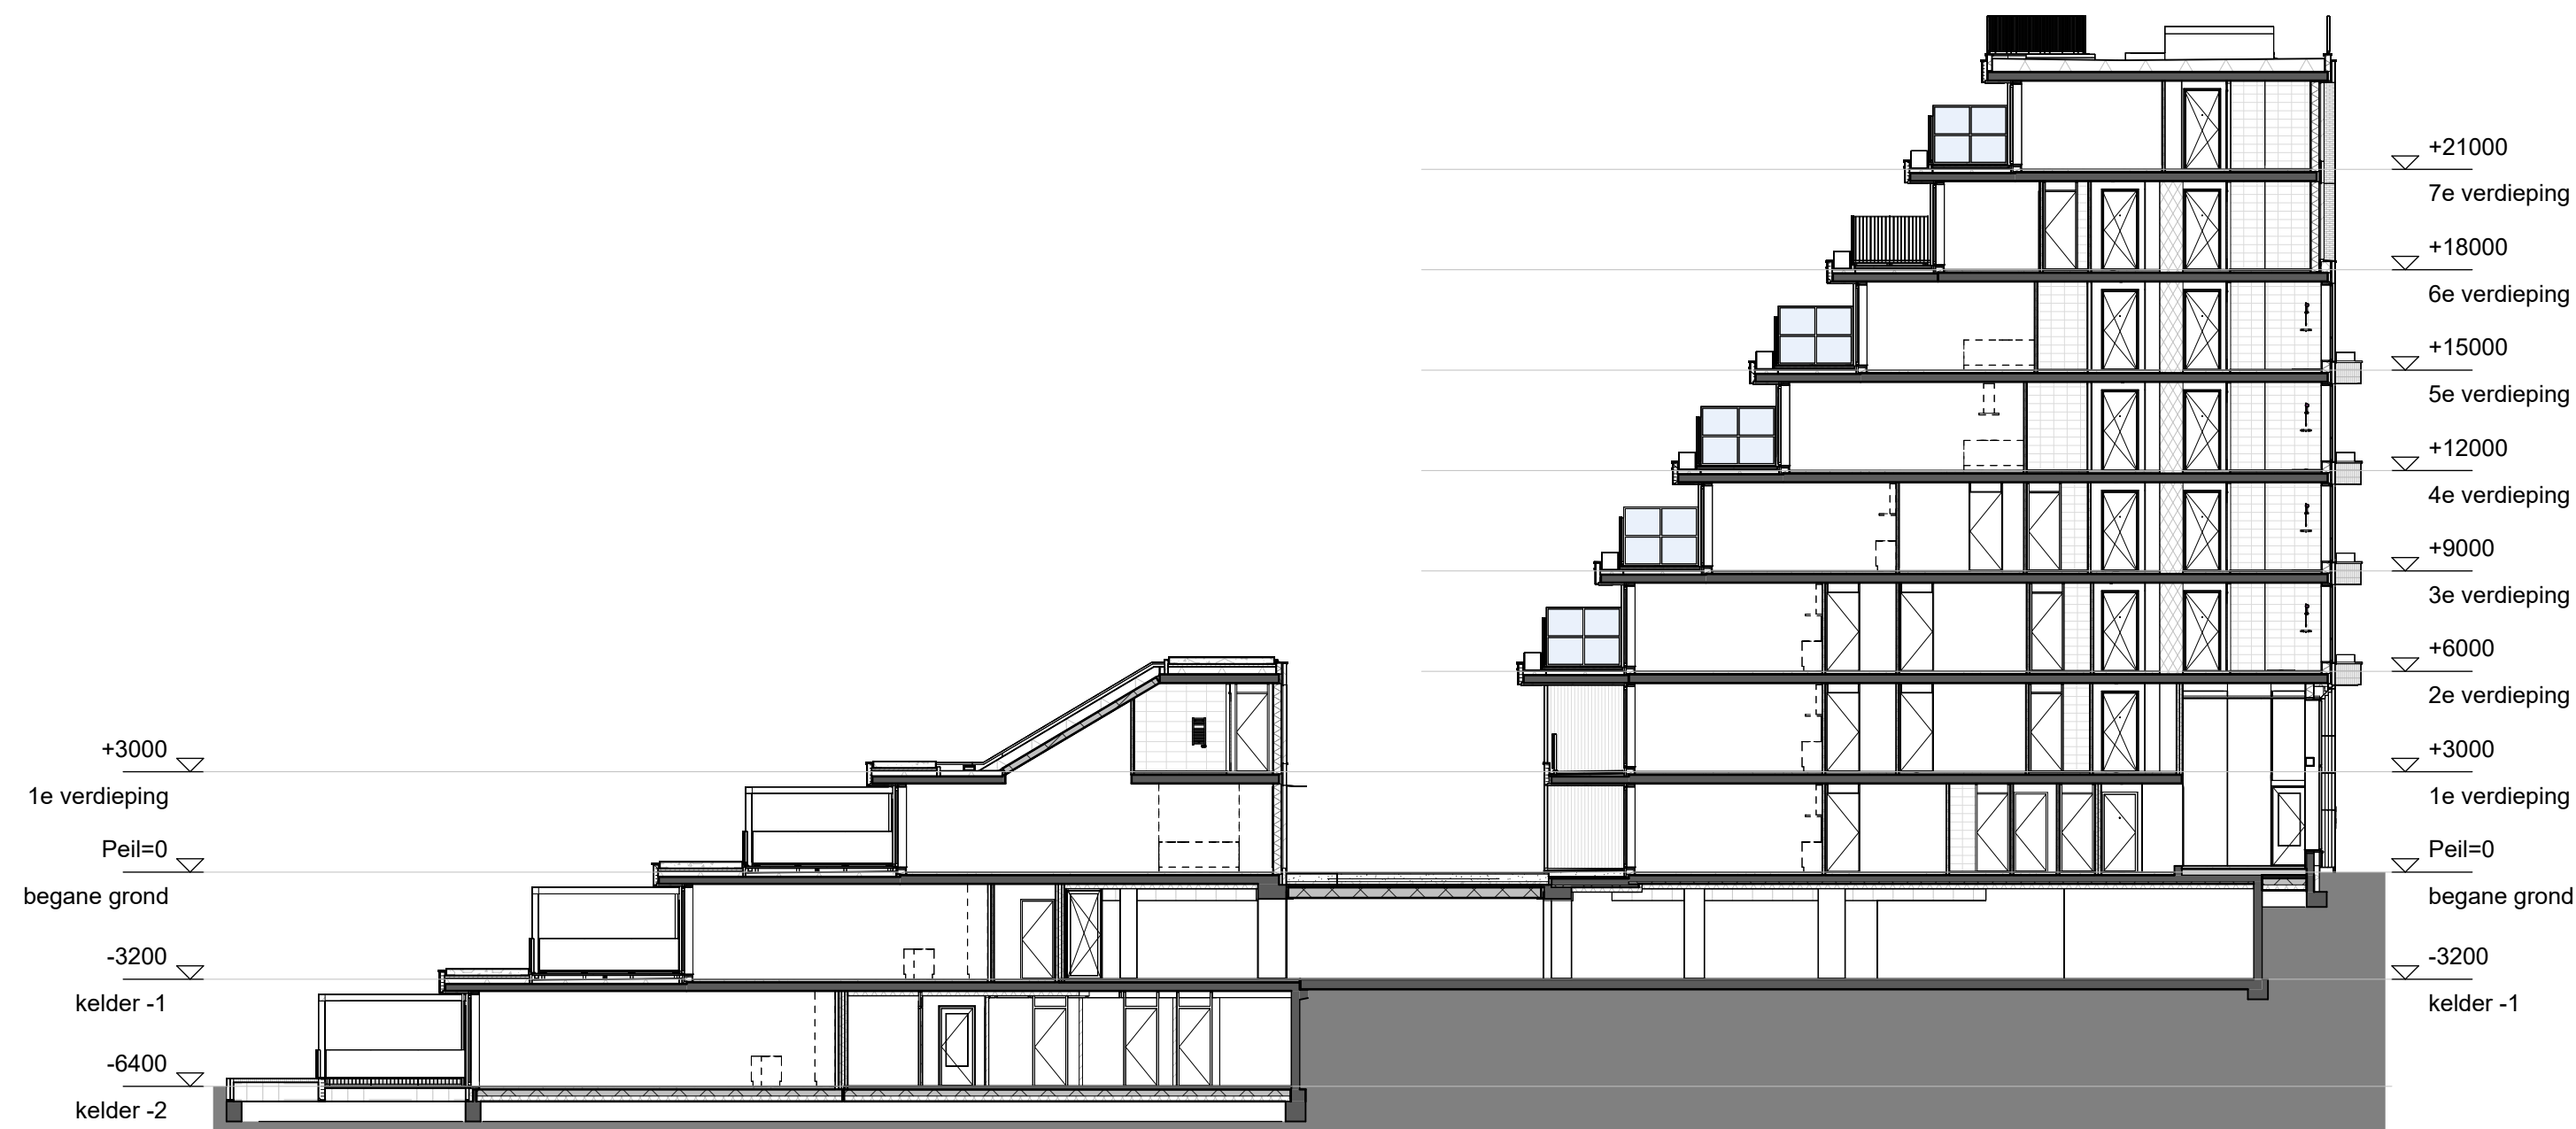

Doorsnede A-A



Doorsnede B-B

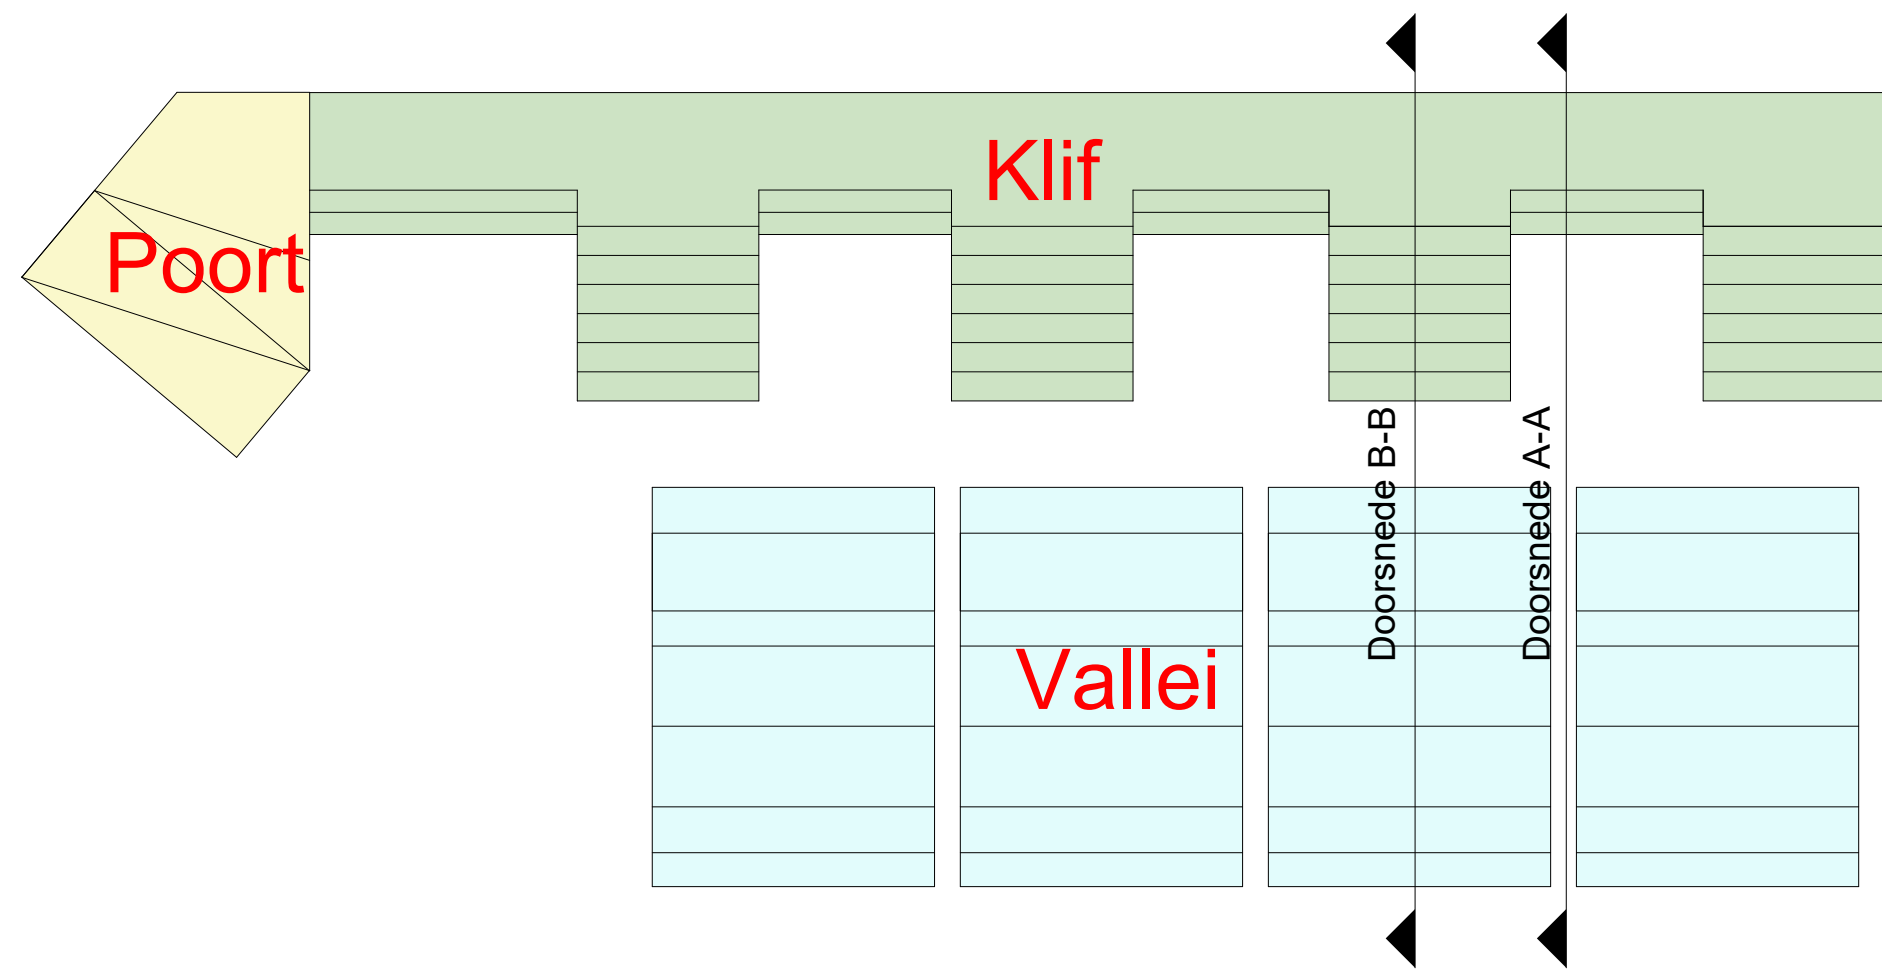

ALGEMEEN

- Kleine wijzigingen voorbehouden.
- Aan de maatvoering kunnen geen rechten worden ontleend.

▼	aanduiding entree gebouw	▼	aanduiding entree fietsenstalling
▼	aanduiding entree gebouw secundair	▼	aanduiding entree parkeergarage
▼	aanduiding entree woning		

tekeningnaam

**Overzicht:
Doorsnede A-A & B-B**

project

Bellevue Utrecht Leidsche Rijn

formaat

A1

schaal

1:200

datum

28-03-2025

BELLEVUE
UTRECHT

heijmans