



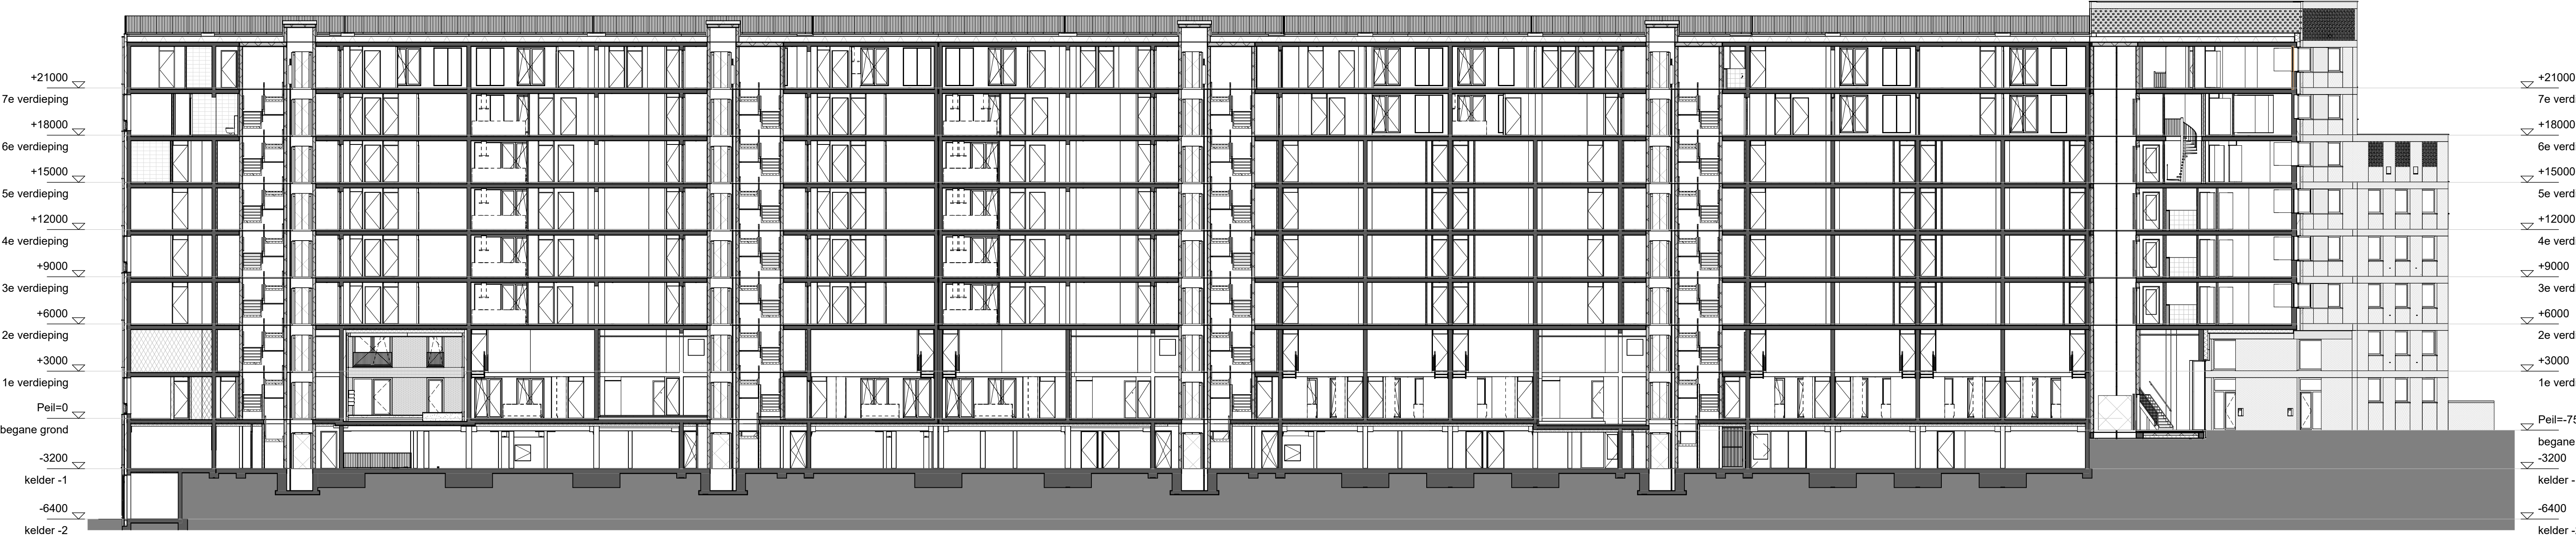

Doorsnede C-C



Doorsnede D-D

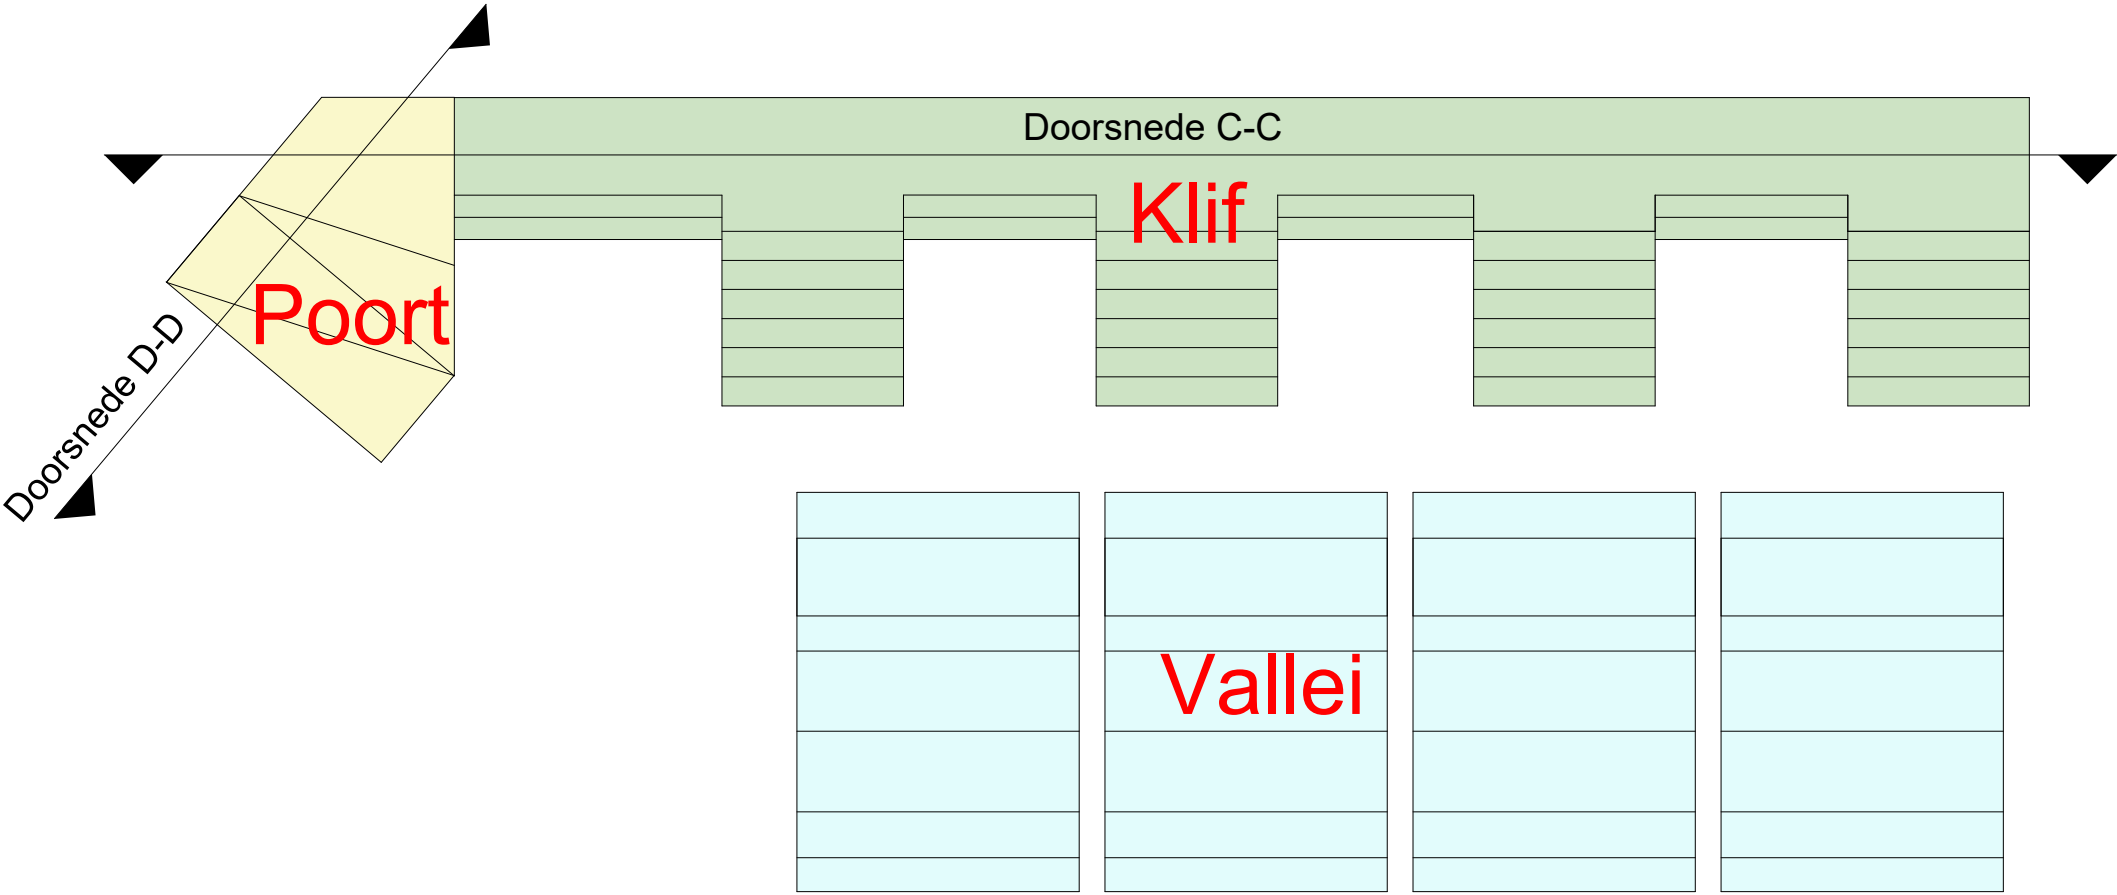

ALGEMEEN

- Kleine wijzigingen voorbehouden.
- Aan de maatvoering kunnen geen rechten worden ontleend.

▼ aanduiding entree gebouw	▼ aanduiding entree fietsenstalling
▼ aanduiding entree gebouw secundair	▼ aanduiding entree parkeergarage
▼ aanduiding entree woning	

tekeningnaam

**Overzicht:
Doorsnede C-C & D-D**

project

Bellevue Utrecht Leidsche Rijn

heijmans

formaat A1 schaal 1:200 datum 28-03-2025