




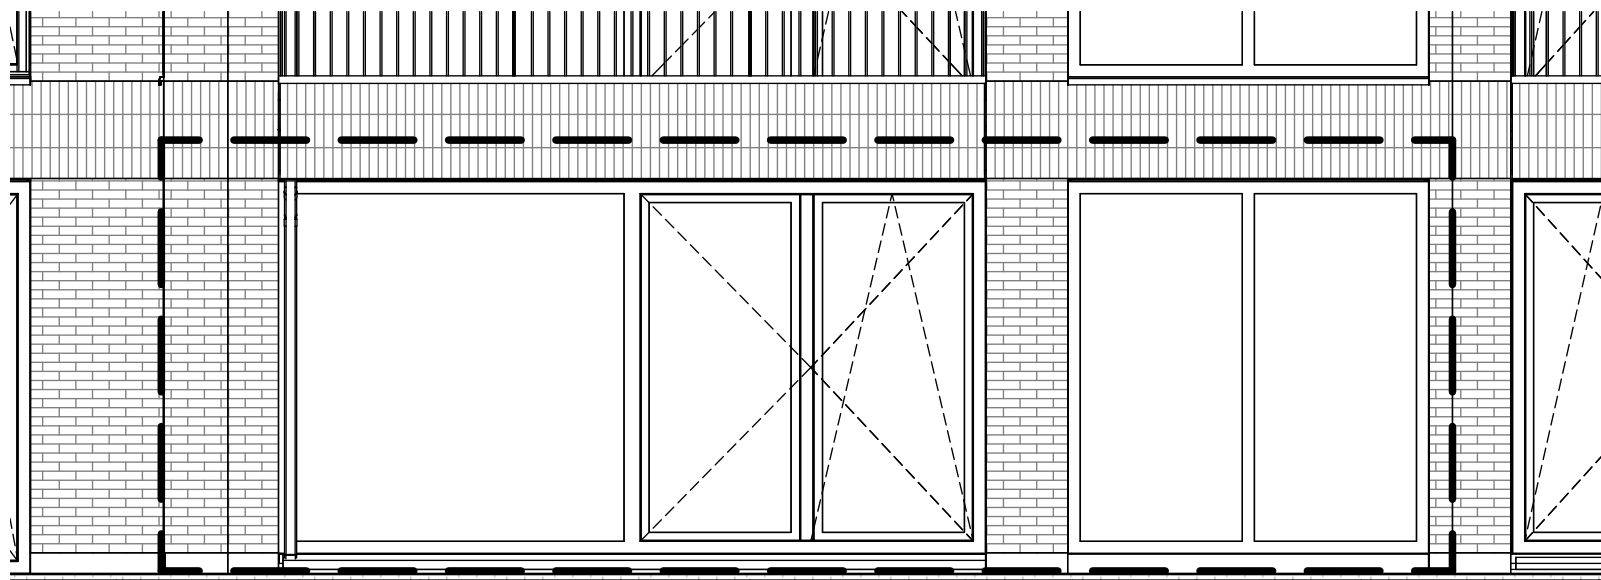


Voorgevel

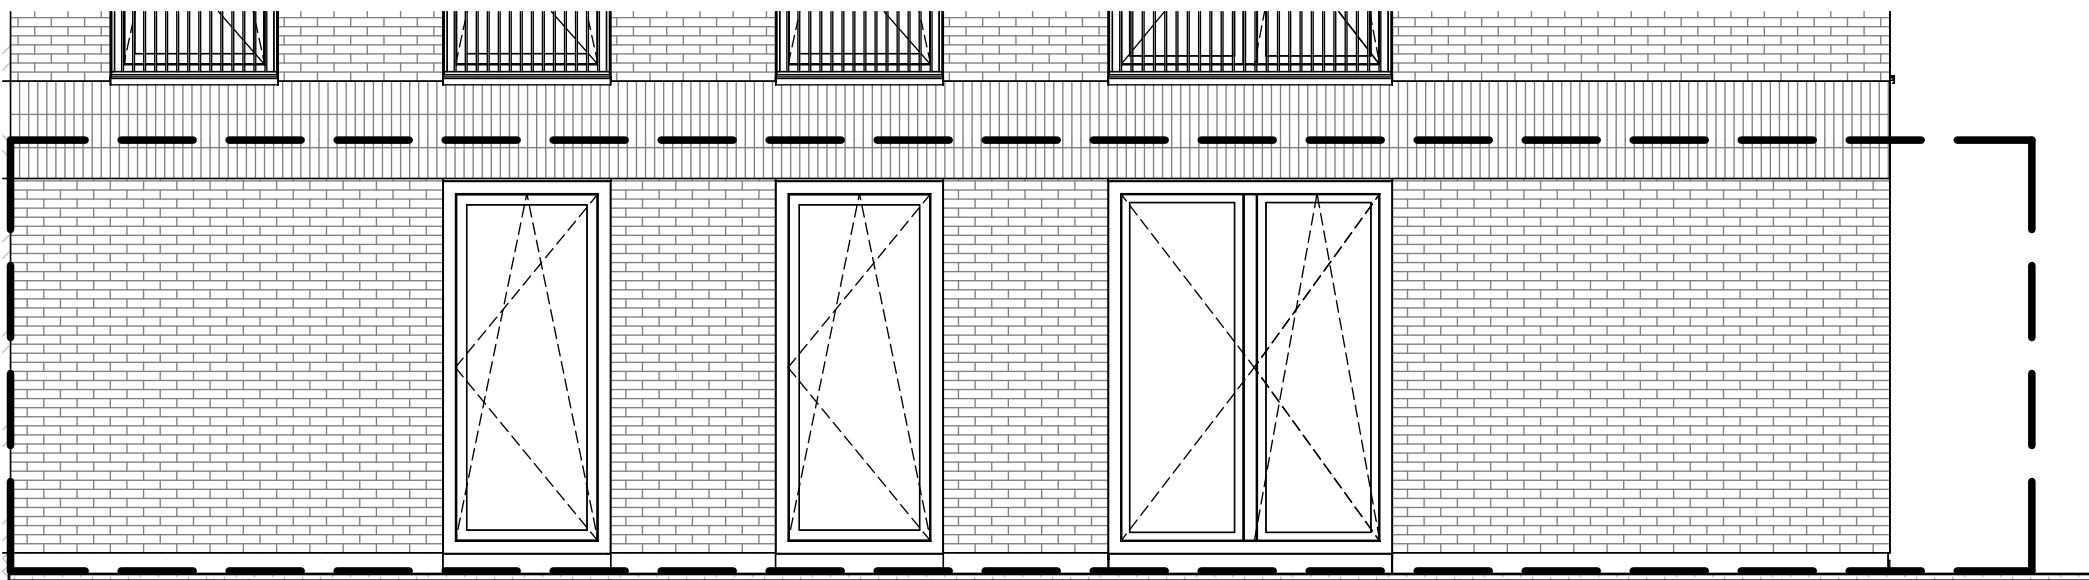

Zijgevel

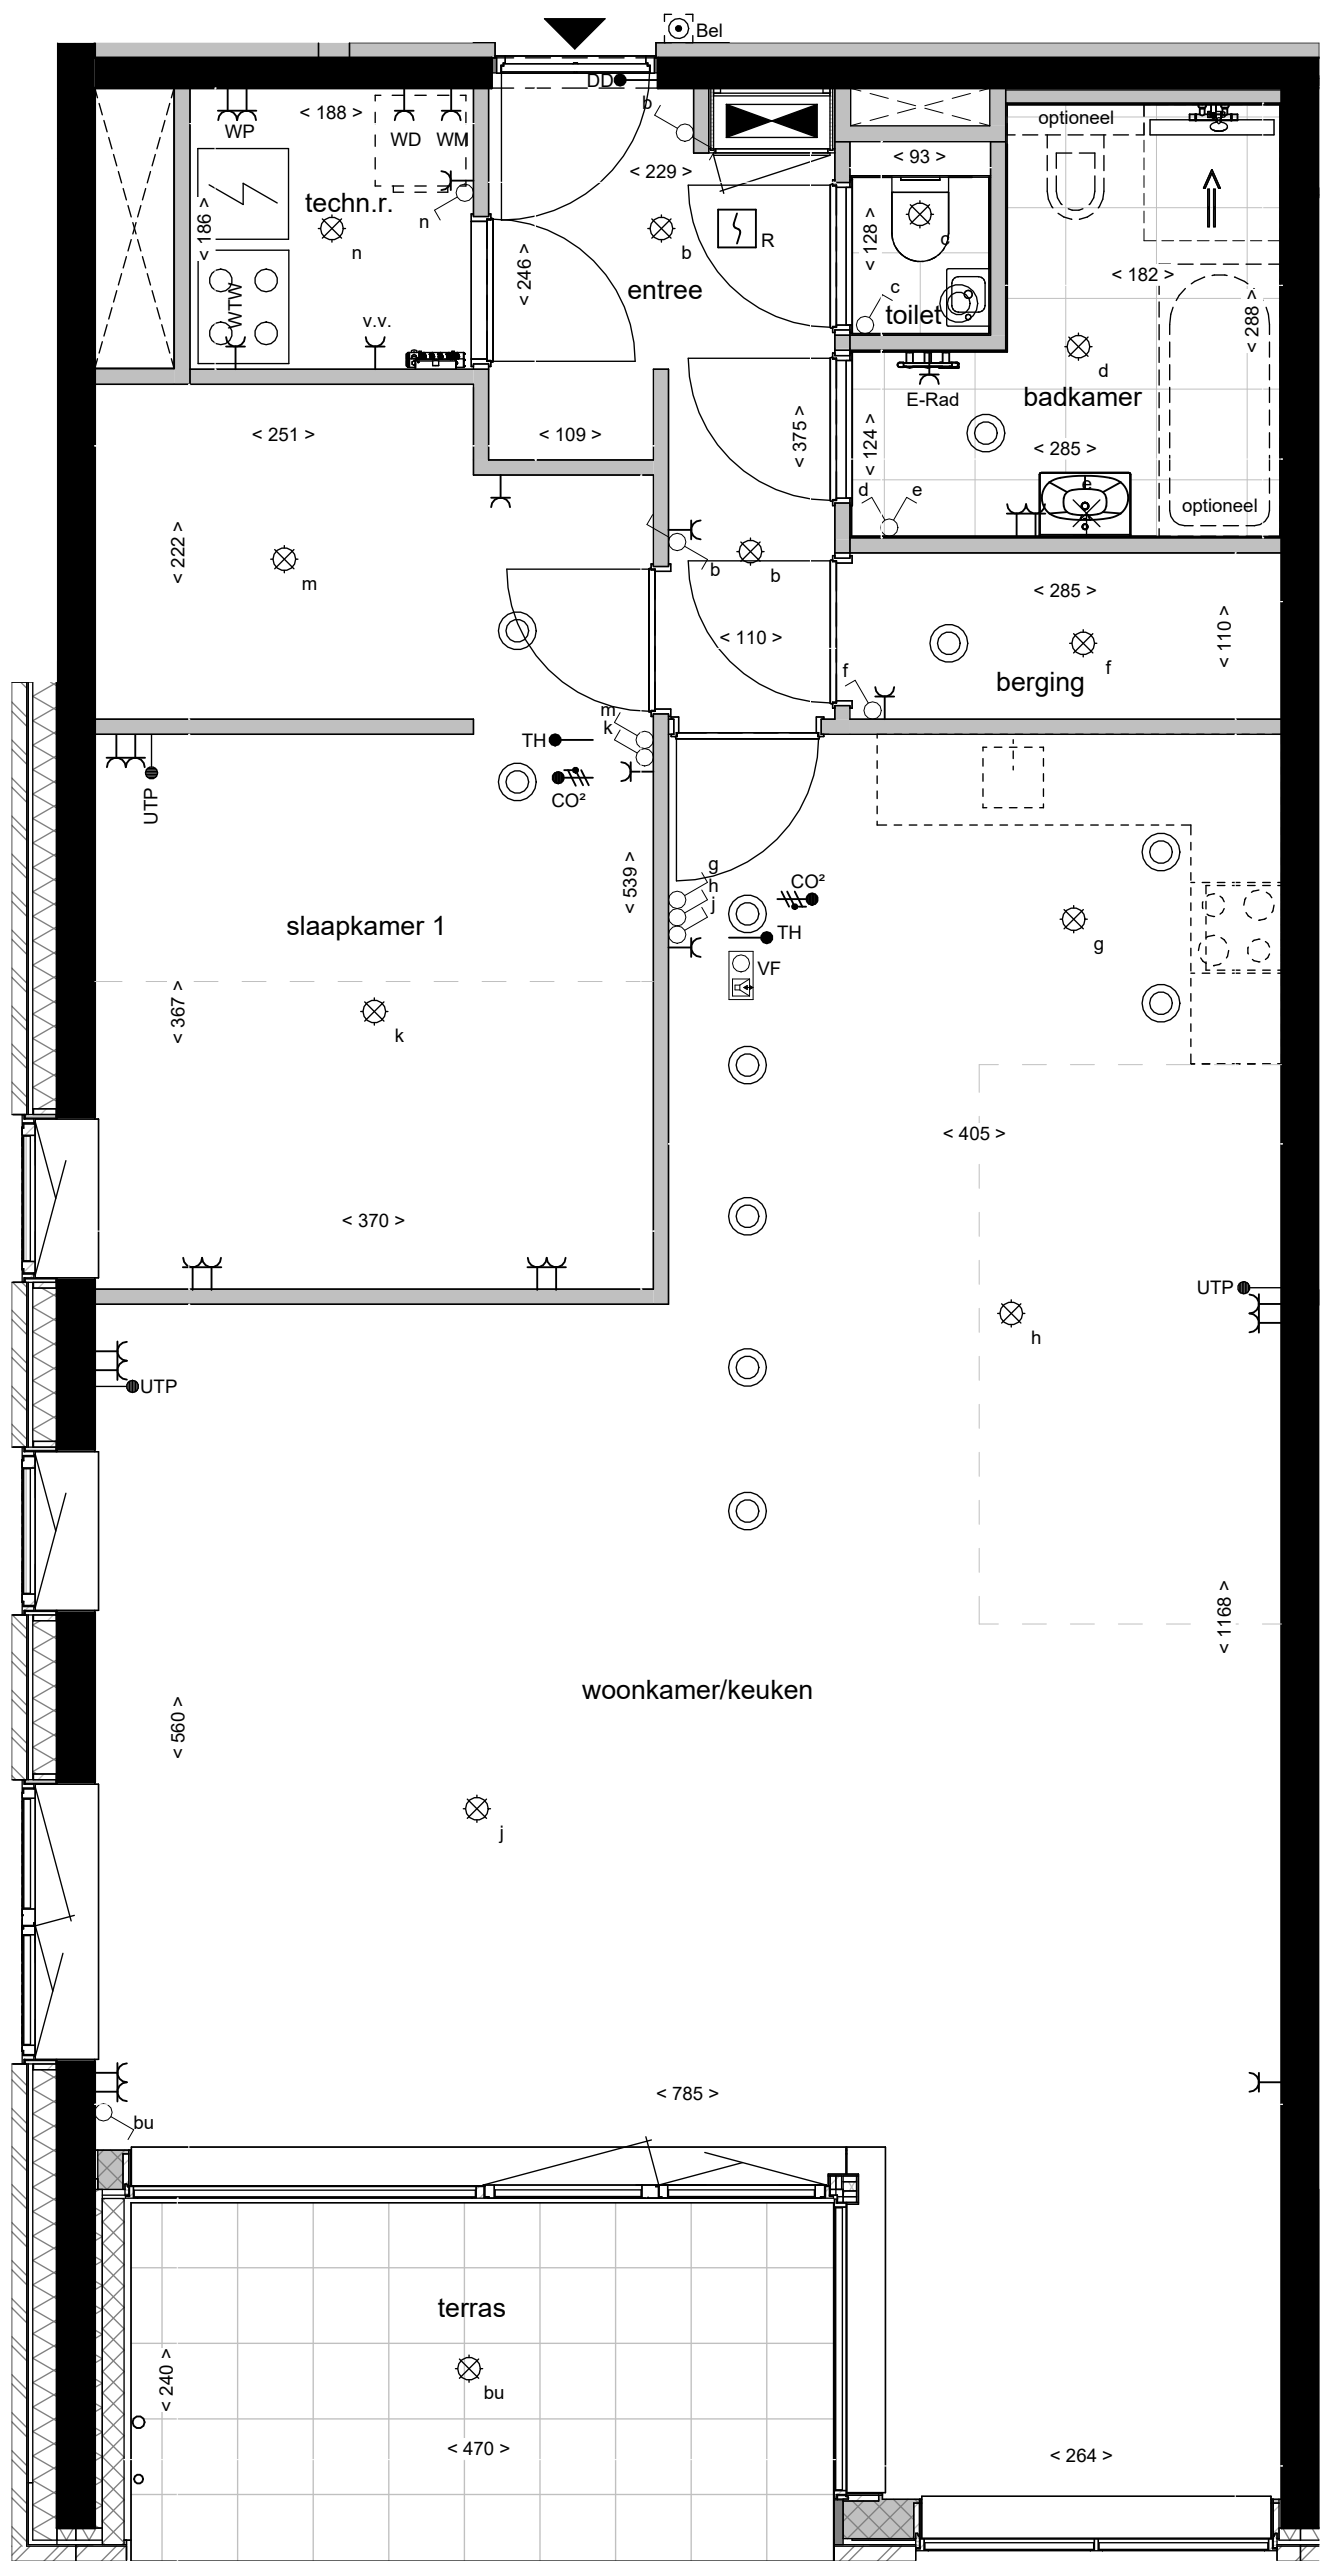

Begane grond

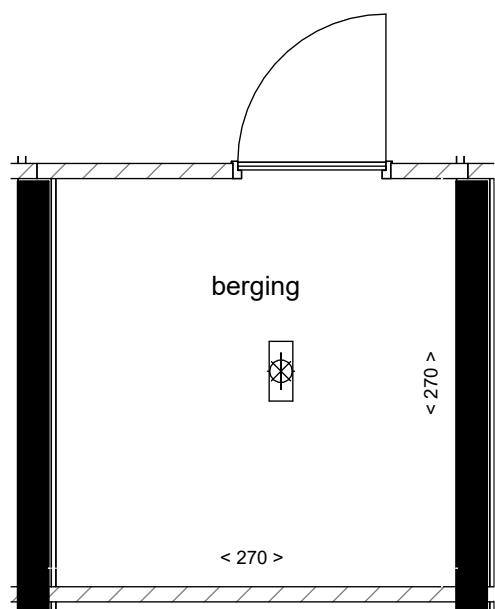

Berging

ALGEMEEN

- Kleine wijzigingen voorbehouden.

- Aan de maatvoering kunnen geen rechten worden ontleend.

- Maatvoering betreft "circa maten" en is aangegeven in centimeters.

- Aansluitpunten elektra, keukenopstelling, ventilatiepunten en rookmelder zijn indicatief weergegeven.

- Keukenopstelling en indeling badkamer en toilet conform nul-tekening leverancier.

- Aan de weergegeven artist impression kunnen geen rechten worden ontleend.

- Opstelling installaties indicatief.

- Elektravoorzieningen in de technische ruimte worden als opbouw uitgevoerd.

AFKORTINGEN INSTALLATIES

WTW

WP

MK

v.v.

WM

WD

ventilatie unit (warmteterugwin)

warmtepomp unit

meterkast

vloerverwarmingsverdeler

wasmachine

wasdroger

TH

UTP

CO₂

VF

E-rad

dd

vp

thermostaat

data aansluiting

CO₂ ruimtesensor

videofoon

elektrische radiator

deurdranger

ruimte voorzien van verlaagd plafond

LEGENDA WONINGINSTALLATIES

schakelaar, 1-polig

schakelaar, wissel

kruisschakelaar

plafondlichtpunt (zonder armatuur)

wandlichtpunt (zonder armatuur)

wandcontactdoos, dubbel

wandcontactdoos, enkel

aansluitpunt bedraad

aansluitpunt bedraad

rookmelder

schel

buitenpost

videofoon

beldrukker

meterkast

WTW-ventiel

vrijloopeurdranger

vloerverwarmingsverdeler

opbouw ledarmatuur met ingebouwde bewegingsmelder

warmtepomp-unit

ventilatie-unit (warmteterugwin)

LEGENDA MATERIALISATIE

beton

metselwerk baksteen

houtskeletbouwwand

kalkzandsteen

isolatie

metalstud woningscheidende wand

lichte scheidingswand

beplanting

aanduiding woningentree

aanduiding entree gebouw

schacht

krijtstreep

vloertegelwerk

deur

dorpel

kozijn met draaikiepraam

kozijn met vast glas

kozijn met vast glas, met onder de vensterbank geluidwerend ventilatierooster aan buitenzijde en draaikiepraam binnen

vleermuiskast

nestkast

opstelplaats wasmachine en wasdroger (gestapeld)

Overzicht, begane grond

tekeningnaam

Bouwnummer K.0.10

Type K3a

project

Bellevue Utrecht Leidsche Rijn

heijmans

formaat

1:50

schaal

28-03-2025

datum