




Voorgevel

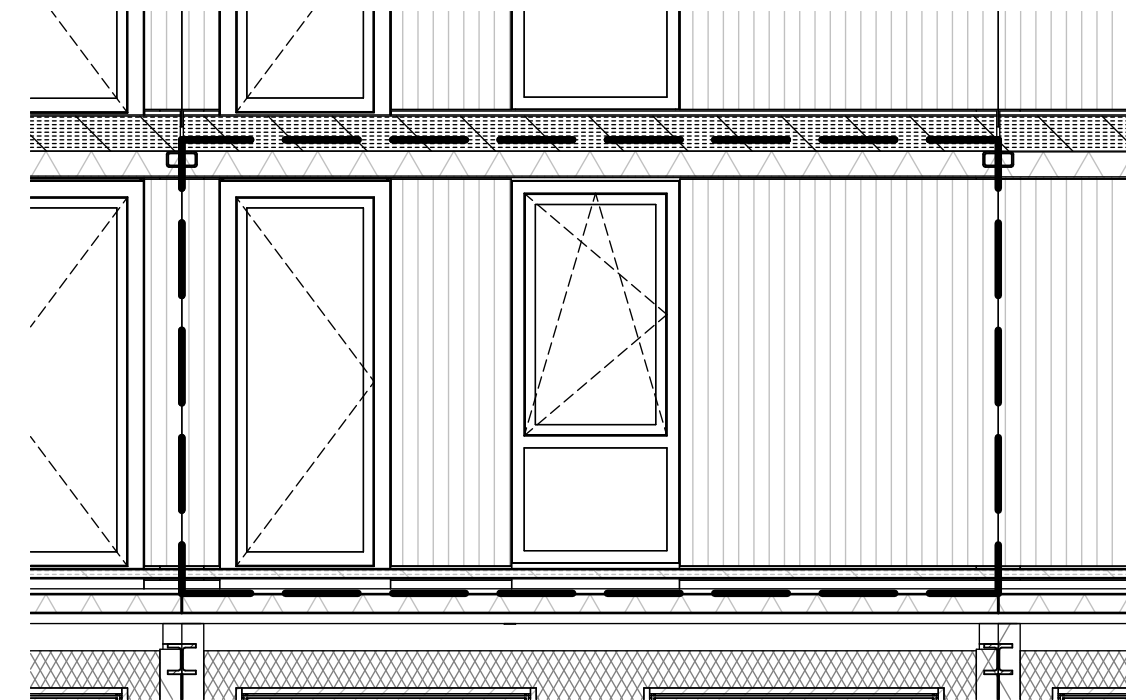

Galerijgevel

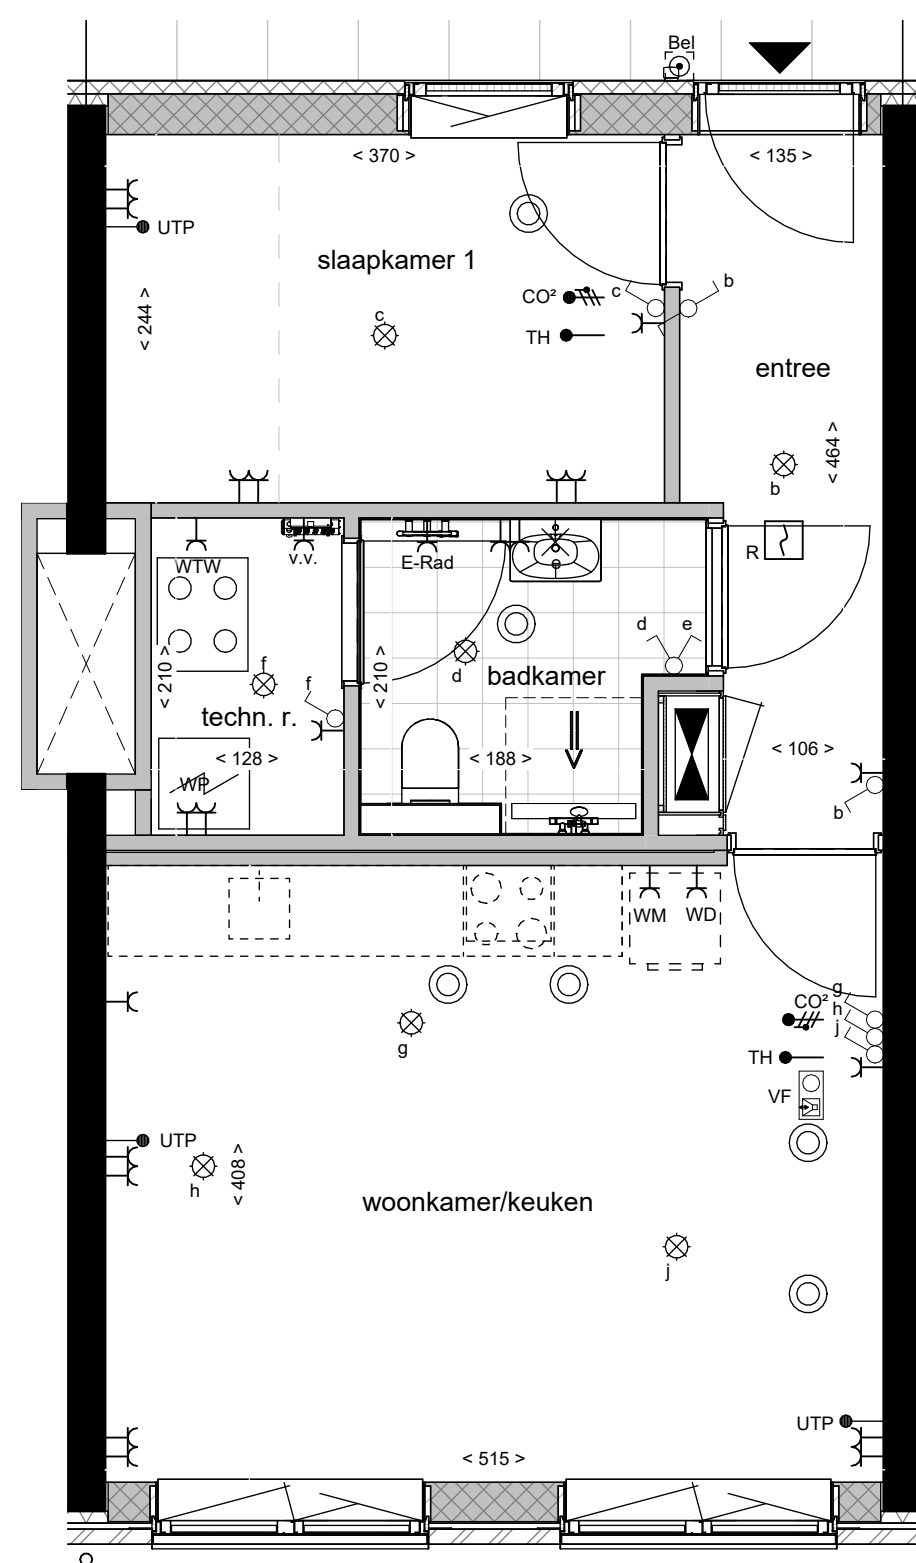

2e verdieping

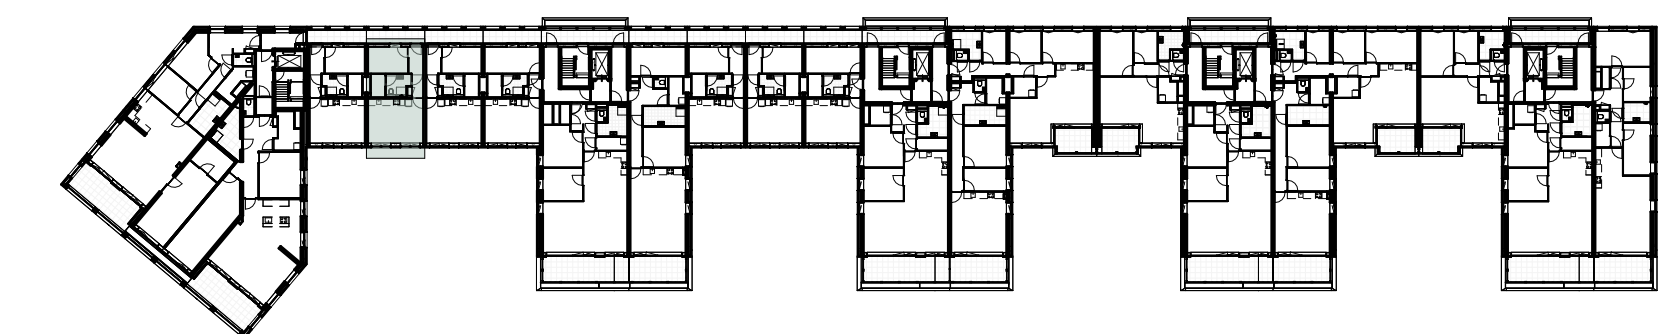

Overzicht, 2e verdieping



BELLEVUE
UTRECHT

tekeningnaam
Bouwnummer K.2.02
Type K12sp

project
Bellevue Utrecht Leidsche Rijn

heijmans

formaat
A1

schaal
1:50

datum
28-03-2025

ALGEMEEN

- Kleine wijzigingen voorbehouden.
- Aan de maatvoering kunnen geen rechten worden ontleend.
- Maatvoering betreft "circa maten" en is aangegeven in centimeters.
- Aansluitpunten elektra, keukenopstelling, ventilatiepunten en rookmelder zijn indicatief weergegeven.
- Keukenopstelling en indeling badkamer en toilet conform nul-tekening leverancier.
- Aan de weergegeven artist impression kunnen geen rechten worden ontleend.
- Opstelling installaties indicatief.
- Elektravoorzieningen in de technische ruimte worden als opbouw uitgevoerd.

AFKORTINGEN INSTALLATIES

WTW	ventilatie unit (warmteterugwin)	TH	thermostaat
WP	warmtepomp unit	UTP	data aansluiting
MK	meterkast	CO ₂	CO ₂ ruimtesensor
v.v.	vloerverwarmingsverdelers	VF	videfoon
WM	wasmachine	E-rad	elektrische radiator
WD	wasdroger	dd	deurdranger
		vp	ruimte voorzien van verlaagd plafond

LEGENDA WONINGINSTALLATIES

	schakelaar, 1-polig		buitenpost
	schakelaar, wissel		videfoon
	krusschakelaar		beldrukker
	plafondlichtpunt (zonder armatuur)		meterkast
	wandlichtpunt (zonder armatuur)		WTW-ventiel
	wandcontactdoos, dubbel		vrijloopdeurdranger
	wandcontactdoos, enkel		vloerverwarmingsverdelers
	aansluitpunt bedraad		opbouw ledarmatuur met ingebouwde bewegingsmelder
	aansluitpunt bedraad		warmtepomp-unit
	rookmelder		ventilatie-unit (warmteterugwin)
	schel		

LEGENDA MATERIALISATIE

	beton		vloertegelwerk
	metselwerk baksteen		deur
	houtskeletbouwmuur		dorpel
	kalkzandsteen		kozijn met draaikiepraam
	isolatie		kozijn met vast glas
	metalstud woningscheidende wand		kozijn met vast glas, met onder de vensterbank geluidwerend ventilatierooster aan buitenzijde en draaikiepraam binnen
	lichte scheidingwand		vleermuis kast
	beplanting		nestkast
	aanduiding woningentree		opstelplaats wasmachine en wasdroger (gestapeld)
	aanduiding entree gebouw		
	schacht		
	krijtstreep		