




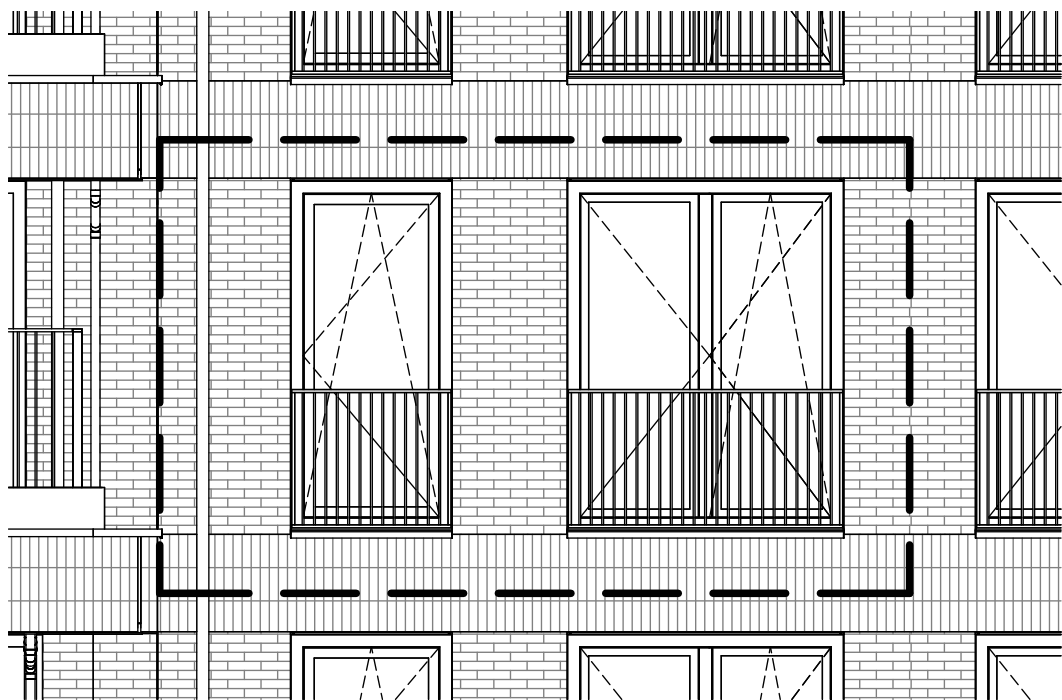

Voorgevel

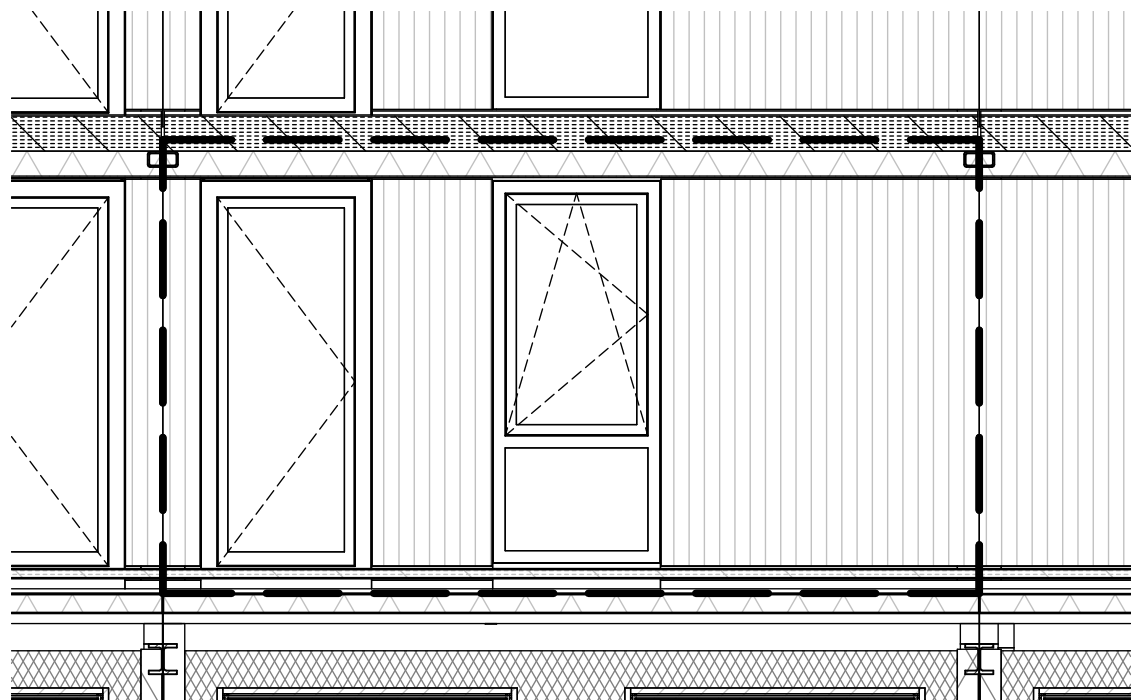

Galerijgevel

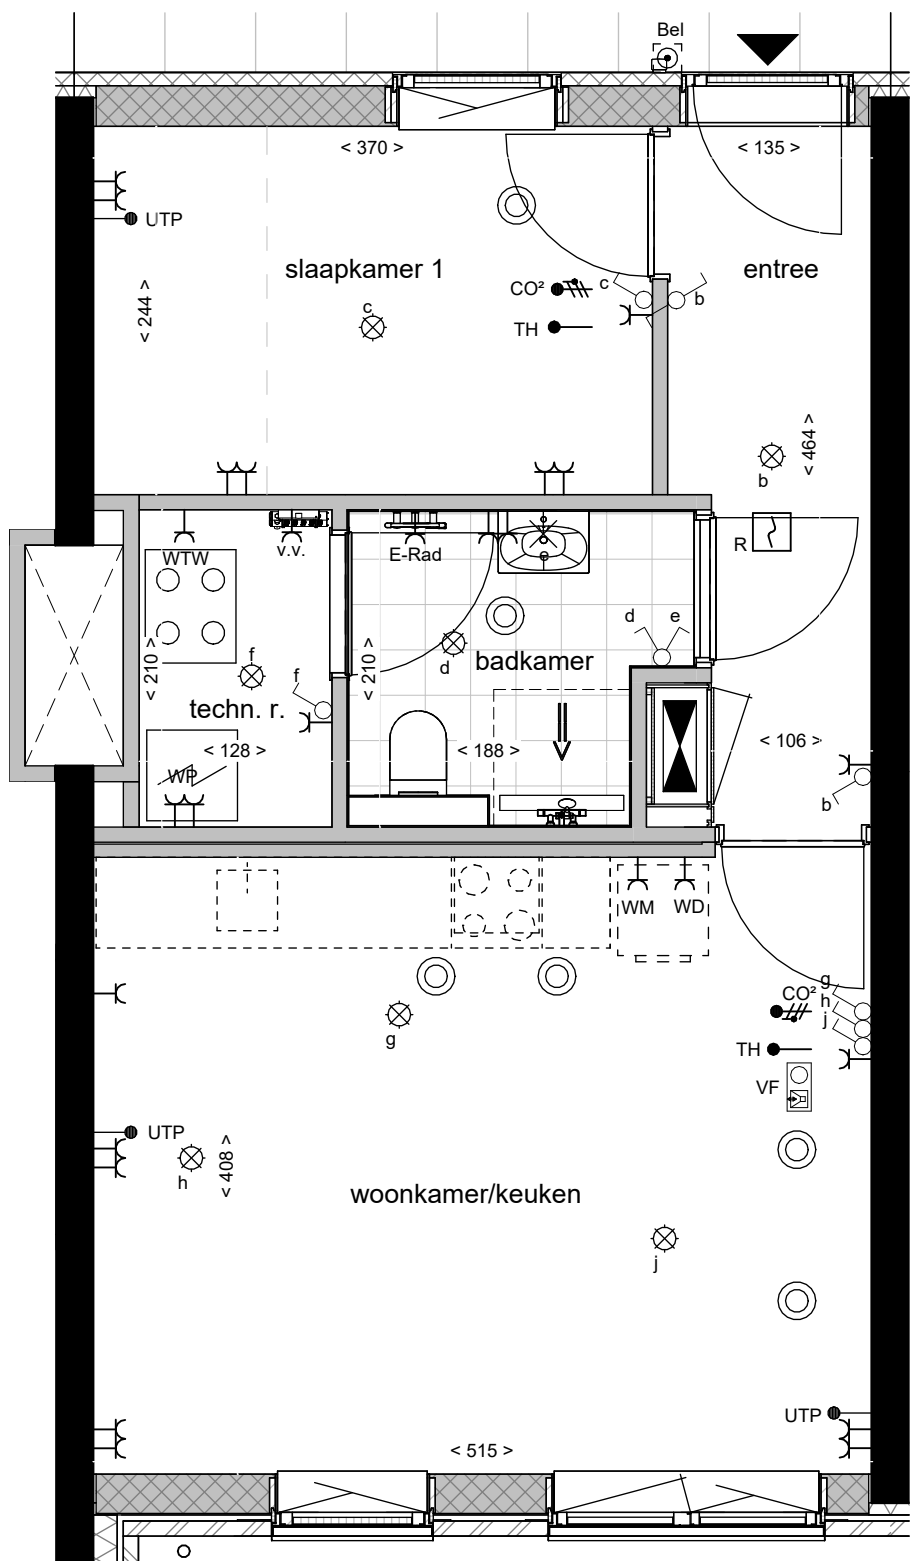


2e verdieping

| ALGEMEEN   |                                  |                 |                                      |
|---|----------------------------------|-----------------|--------------------------------------|
| <div>- Kleine wijzigingen voorbehouden.</div> <div>- Aan de maatvoering kunnen geen rechten worden ontleend.</div> <div>- Maatvoering betreft "circa maten" en is aangegeven in centimeters.</div> <div>- Aansluitpunten elektra, keukenopstelling, ventilatiepunten en rookmelder zijn indicatief weergegeven.</div> <div>- Keukenopstelling en indeling badkamer en toilet conform nul-tekening leverancier.</div> <div>- Aan de weergegeven artist impression kunnen geen rechten worden ontleend.</div> <div>- Opstelling installaties indicatief.</div> <div>- Elektravoorzieningen in de technische ruimte worden als opbouw uitgevoerd.</div> |                                  |                 |                                      |
| AFKORTINGEN INSTALLATIES   |                                  |                 |                                      |
| WTW   | ventilatie unit (warmteterugwin) | TH              | thermostaat                          |
| WP   | warmtepomp unit                  | UTP             | data aansluiting                     |
| MK   | meterkast                        | CO <sub>2</sub> | CO <sub>2</sub> ruimtesensor         |
| v.v.   | vloerverwarmingsverdeler         | VF              | videofoon                            |
| WM   | wasmachine                       | E-rad           | elektrische radiator                 |
| WD   | wasdroger                        | dd              | deurdranger                          |
|   |                                  | vp              | ruimte voorzien van verlaagd plafond |

| LEGENDA WONINGINSTALLATIES |                                    |  |                                                   |
|----------------------------|------------------------------------|--|---------------------------------------------------|
|                            | schakelaar, 1-polig                |  | buitenpost                                        |
|                            | schakelaar, wissel                 |  | videofoon                                         |
|                            | kruisschakelaar                    |  | beldrukker                                        |
|                            | plafondlichtpunt (zonder armatuur) |  | meterkast                                         |
|                            | wandlichtpunt (zonder armatuur)    |  | WTW-ventiel                                       |
|                            | wandcontactdoos, dubbel            |  | vrijloopeurdranger                                |
|                            | wandcontactdoos, enkel             |  | vloerverwarmingsverdeler                          |
|                            | aansluitpunt bedraad               |  | opbouw ledarmatuur met ingebouwde bewegingsmelder |
|                            | aansluitpunt bedraad               |  | warmtepomp-unit                                   |
|                            | rookmelder                         |  | ventilatie-unit (warmteterugwin)                  |
|                            | schel                              |  |                                                   |

| LEGENDA MATERIALISATIE |                                 |  |   |
|------------------------|---------------------------------|--|---|
|                        | beton                           |  | vloertegelwerk   |
|                        | metselwerk baksteen             |  | deur   |
|                        | houtskeletbouwwand              |  | dorpel   |
|                        | kalkzandsteen                   |  | kozijn met draaikiepraam                                                                                              |
|                        | isolatie                        |  | kozijn met vast glas                                                                                                  |
|                        | metalstud woningscheidende wand |  | kozijn met vast glas, met onder de vensterbank geluidwerend ventilatierooster aan buitenzijde en draaikiepraam binnen |
|                        | lichte scheidingswand           |  | vleermuiskast   |
|                        | beplanting                      |  | nestkast   |
|                        | aanduiding woningentree         |  | opstelplaats wasmachine en wasdroger (gestapeld)                                                                      |
|                        | aanduiding entree gebouw        |  |   |
|                        | schacht                         |  |   |
|                        | krijtstreep                     |  |   |

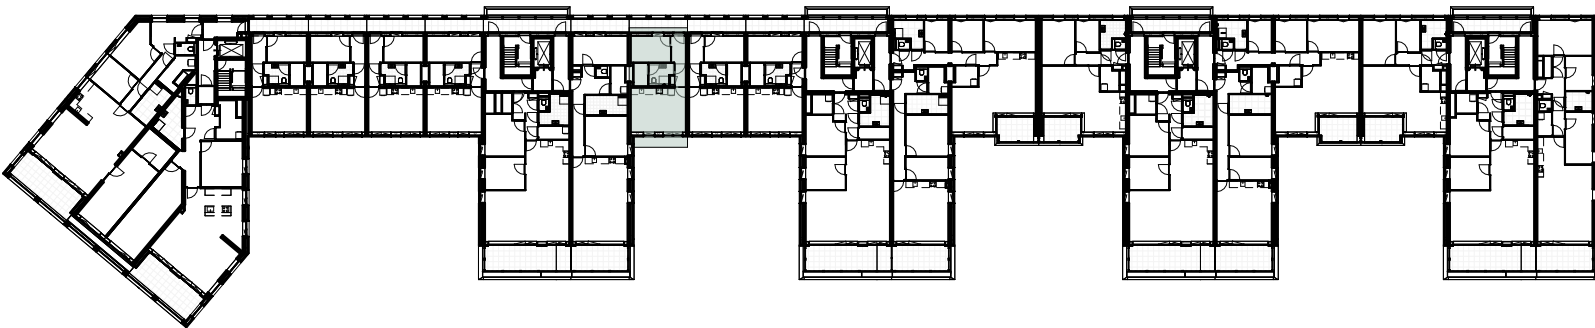

Overzicht, 2e verdieping



BELLEVUE  
UTRECHT

tekeningnaam  
Bouwnummer K.2.07  
Type K12sp  
project  
Bellevue Utrecht Leidsche Rijn

heijmans

formaat  
A1  
schaal  
1:50  
datum  
28-03-2025