




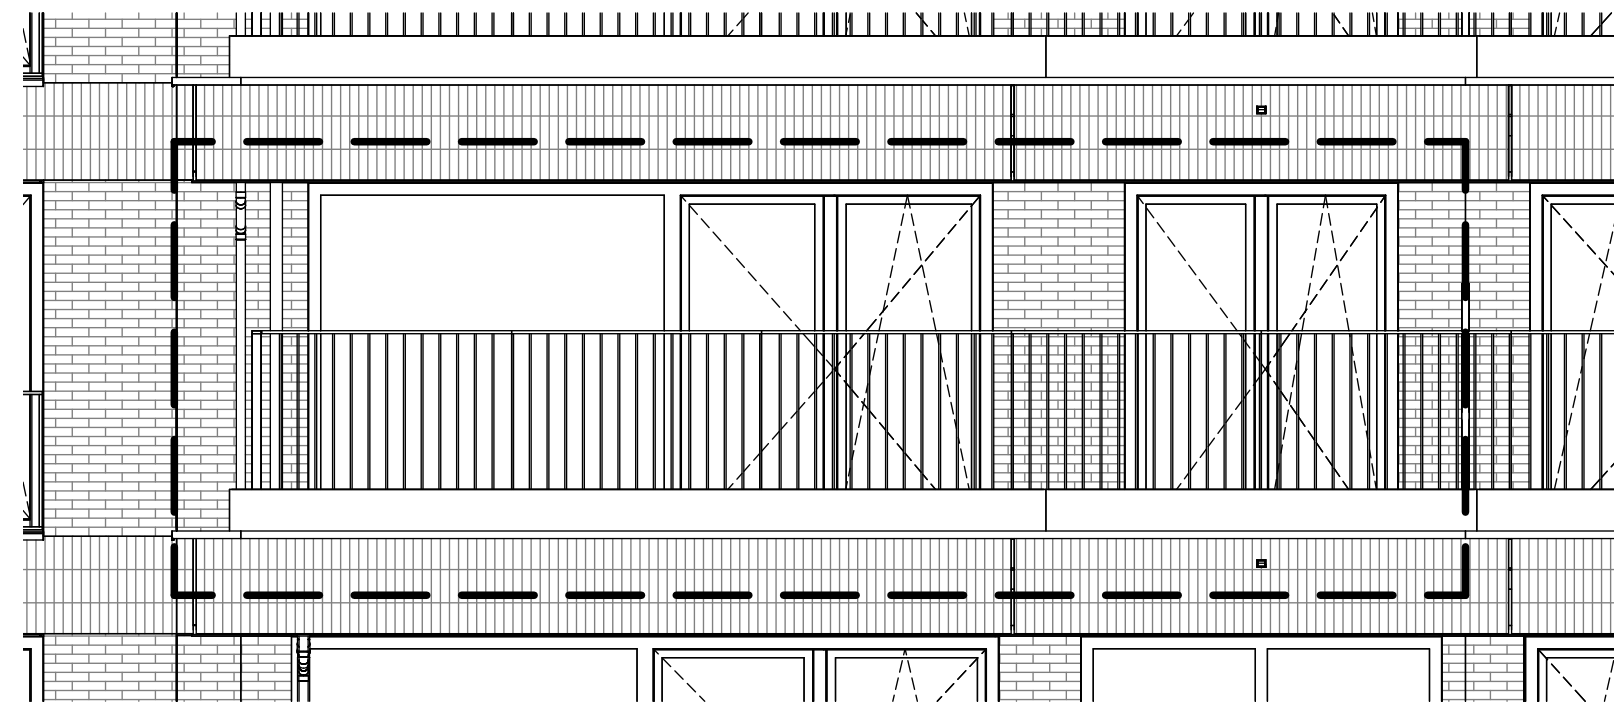


Voorgevel

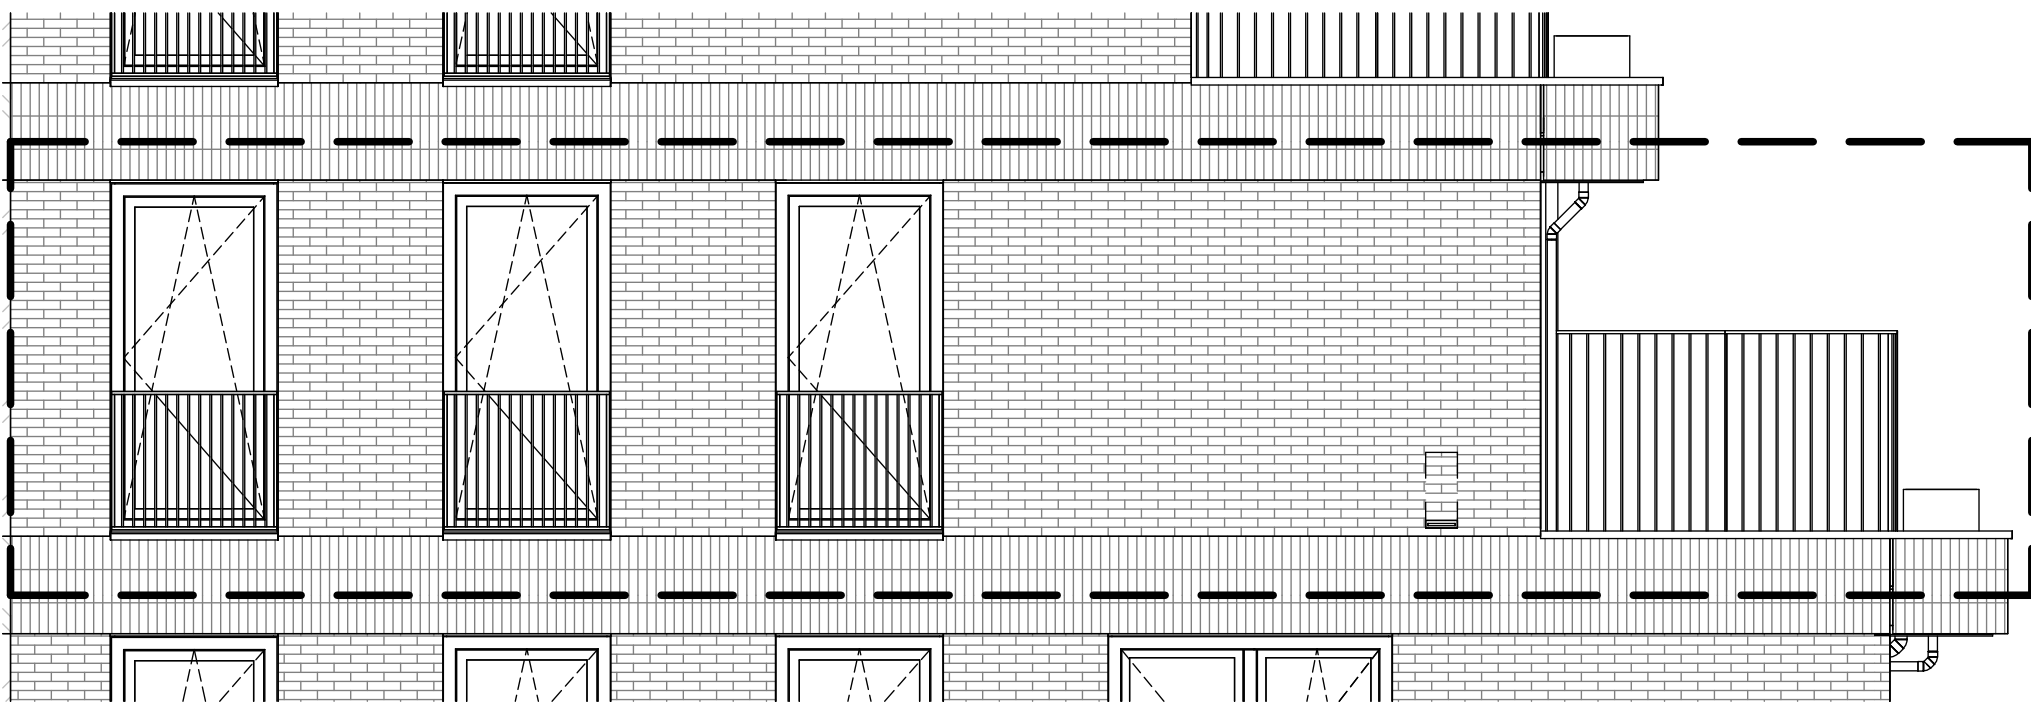

Zijgevel

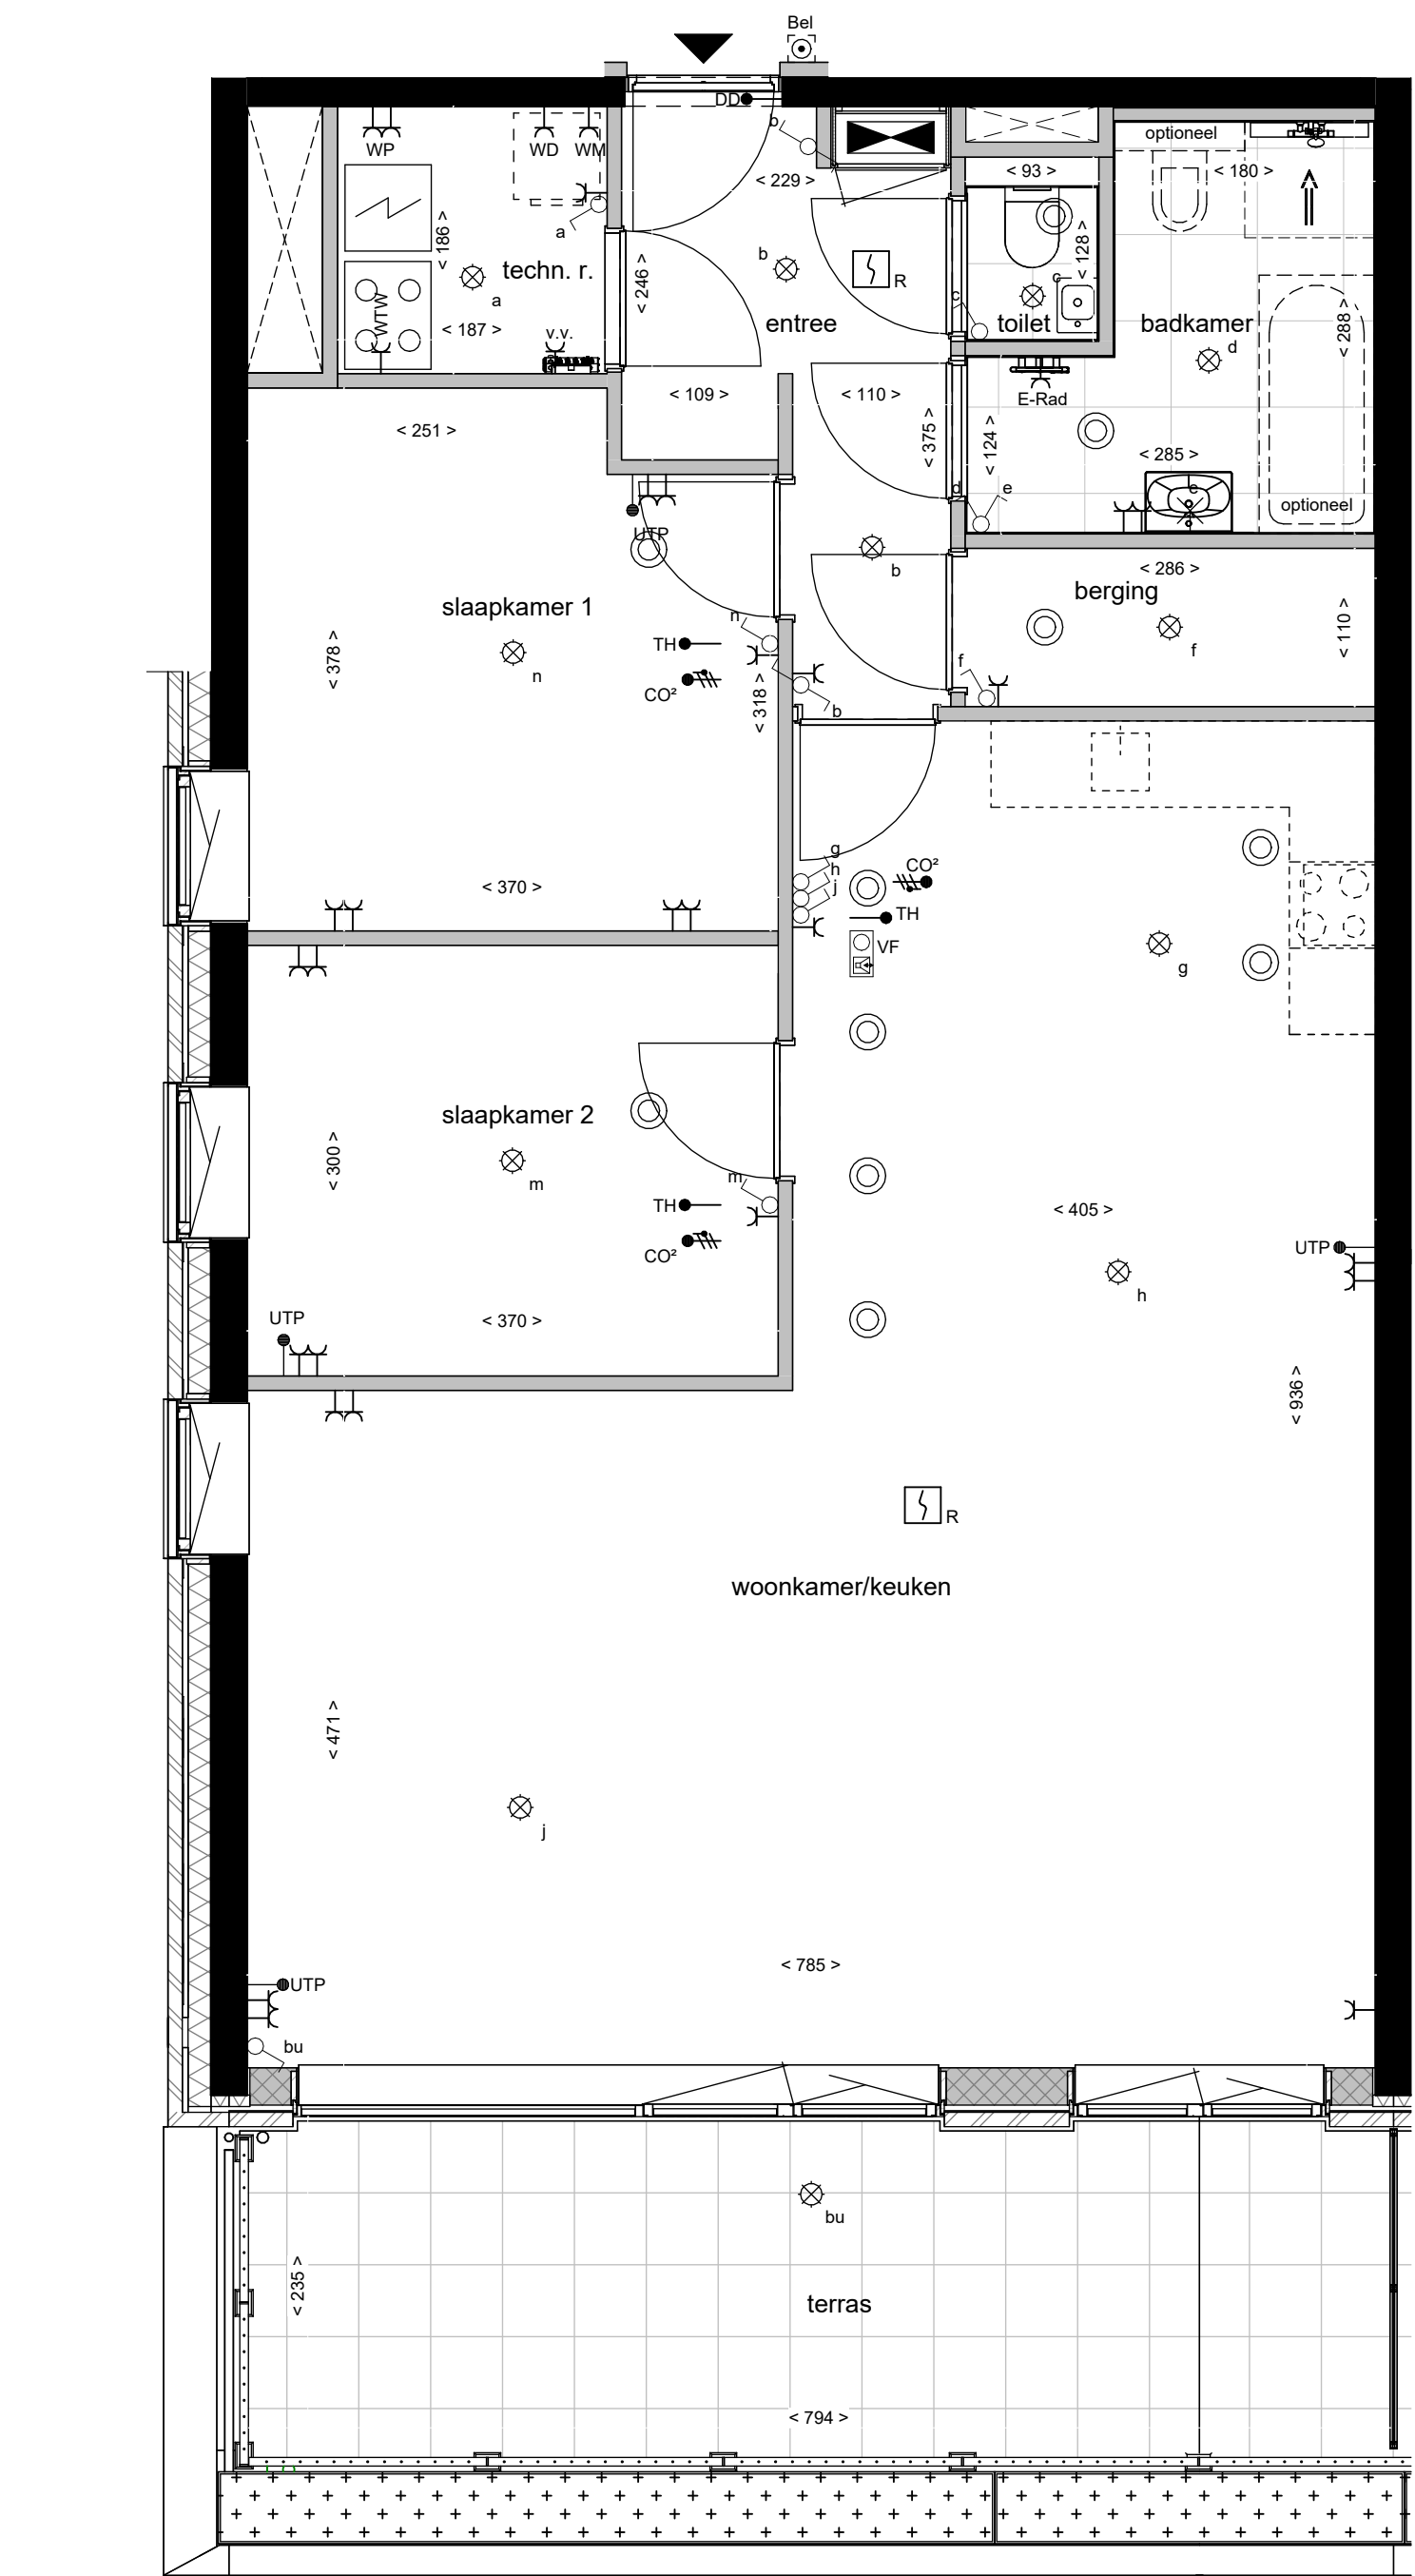


2e verdieping

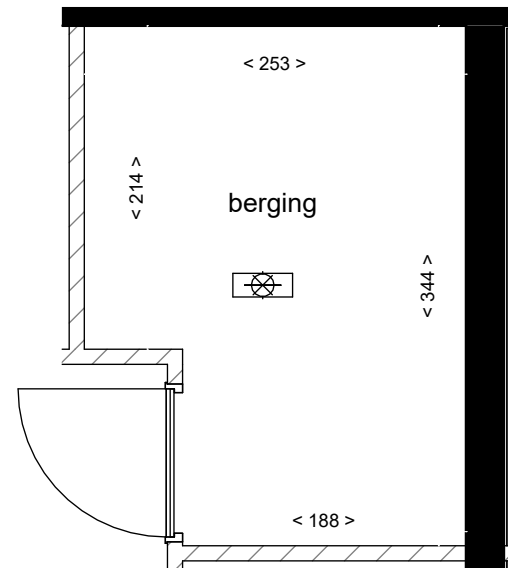

Berging

| ALGEMEEN   |                                    |                 |   |
|---|------------------------------------|-----------------|---|
| <div>- Kleine wijzigingen voorbehouden.</div> <div>- Aan de maatvoering kunnen geen rechten worden ontleend.</div> <div>- Maatvoering betreft "circa maten" en is aangegeven in centimeters.</div> <div>- Aansluitpunten elektra, keukenopstelling, ventilatiepunten en rookmelder zijn indicatief weergegeven.</div> <div>- Keukenopstelling en indeling badkamer en toilet conform nul-tekening leverancier.</div> <div>- Aan de weergegeven artist impression kunnen geen rechten worden ontleend.</div> <div>- Opstelling installaties indicatief.</div> <div>- Elektravoorzieningen in de technische ruimte worden als opbouw uitgevoerd.</div> |                                    |                 |   |
| AFKORTINGEN INSTALLATIES   |                                    |                 |   |
| WTW   | ventilatie unit (warmteterugwin)   | TH              | thermostaat   |
| WP   | warmtepomp unit                    | UTP             | data aansluiting   |
| MK   | meterkast                          | CO <sub>2</sub> | CO <sub>2</sub> ruimtesensor                                                                                          |
| v.v.   | vloerverwarmingsverdelers          | VF              | videofoon   |
| WM   | wasmachine                         | E-rad           | elektrische radiator                                                                                                  |
| WD   | wasdroger                          | dd              | deurdranger   |
|   |                                    | vp              | ruimte voorzien van verlaagd plafond                                                                                  |
| LEGENDA WONINGINSTALLATIES   |                                    |                 |   |
|   | schakelaar, 1-polig                |                 | buitenpost   |
|   | schakelaar, wissel                 |                 | videofoon   |
|   | kruisschakelaar                    |                 | beldrukker   |
|   | plafondlichtpunt (zonder armatuur) |                 | meterkast   |
|   | wandlichtpunt (zonder armatuur)    |                 | WTW-ventiel   |
|   | wandcontactdoos, dubbel            |                 | vrijloopdeurdranger                                                                                                   |
|   | wandcontactdoos, enkel             |                 | vloerverwarmingsverdelers                                                                                             |
|   | aansluitpunt bedraad               |                 | opbouw ledarmatuur met ingebouwde bewegingsmelder                                                                     |
|   | aansluitpunt bedraad               |                 | warmtepomp-unit   |
|   | rookmelder                         |                 | ventilatie-unit (warmteterugwin)                                                                                      |
|   | schel                              |                 |   |
| LEGENDA MATERIALISATIE   |                                    |                 |   |
|   | beton                              |                 | vloertegelwerk   |
|   | metselwerk baksteen                |                 | deur   |
|   | houtskeletbouwwand                 |                 | dorpel   |
|   | kalkzandsteen                      |                 | kozijn met draaikiepraam                                                                                              |
|   | isolatie                           |                 | kozijn met vast glas                                                                                                  |
|   | metalstud woningscheidende wand    |                 | kozijn met vast glas, met onder de vensterbank geluidwerend ventilatierooster aan buitenzijde en draaikiepraam binnen |
|   | lichte scheidingswand              |                 | vleermuiskast   |
|   | beplanting                         |                 | nestkast   |
|   | aanduiding woningentree            |                 | opstelplaats wasmachine en wasdroger (gestapeld)                                                                      |
|   | aanduiding entree gebouw           |                 |   |
|   | schacht                            |                 |   |
|   | krijtstreep                        |                 |   |

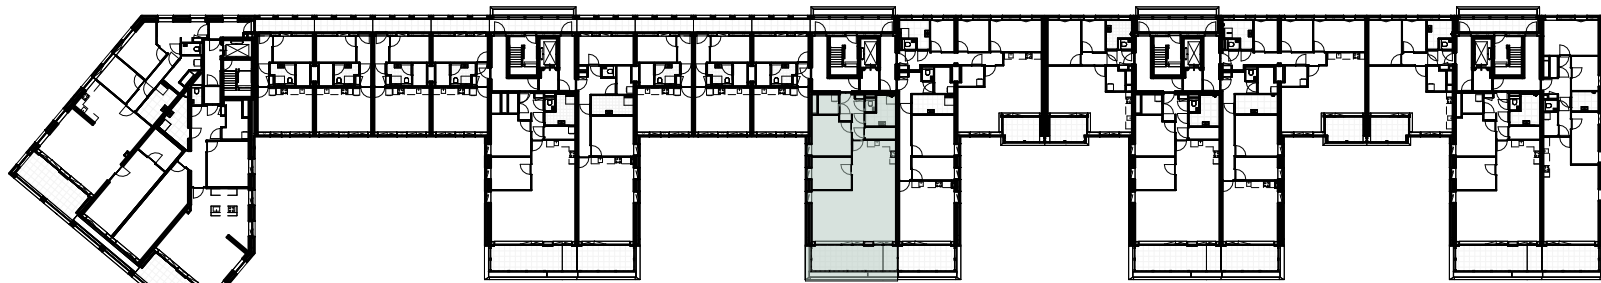

Overzicht, 2e verdieping



BELLEVUE  
UTRECHT

tekeningnaam  
Bouwnummer K.2.10  
Type K14a

project  
Bellevue Utrecht Leidsche Rijn

heijmans

formaat  
A1

schaal  
1:50

datum  
28-03-2025