




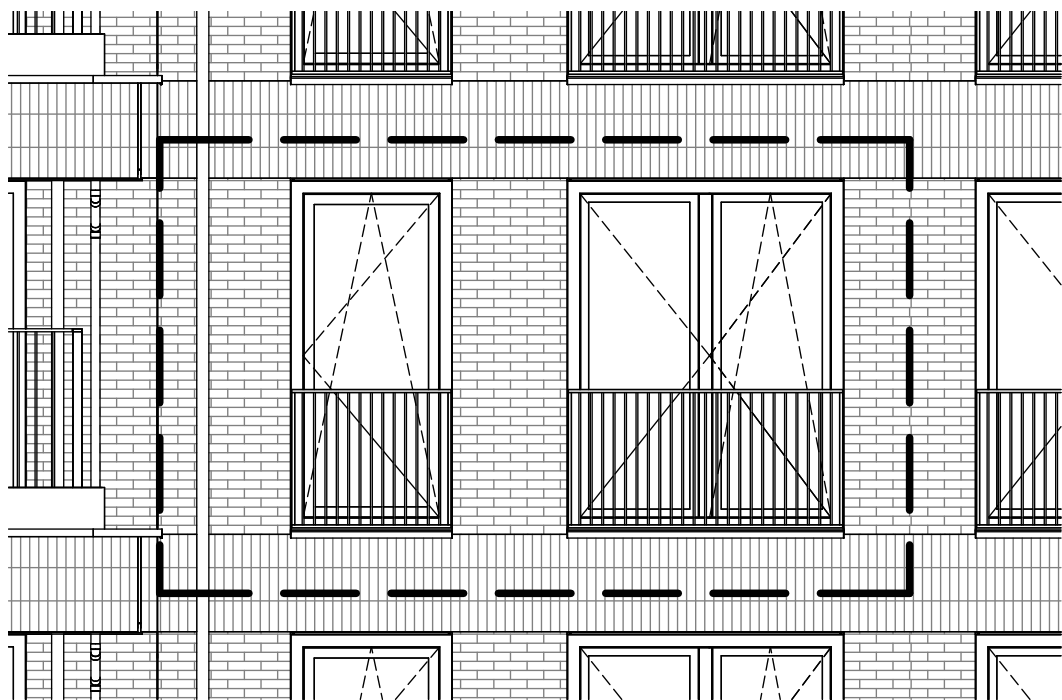

Vorgevel

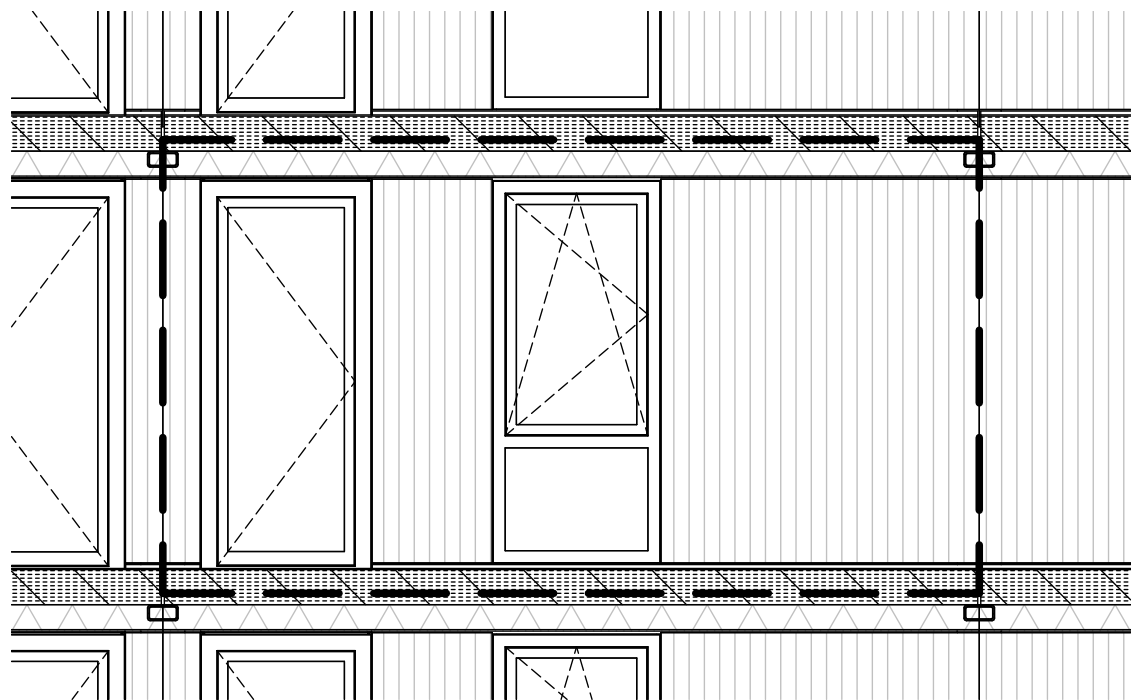

Galerijgevel

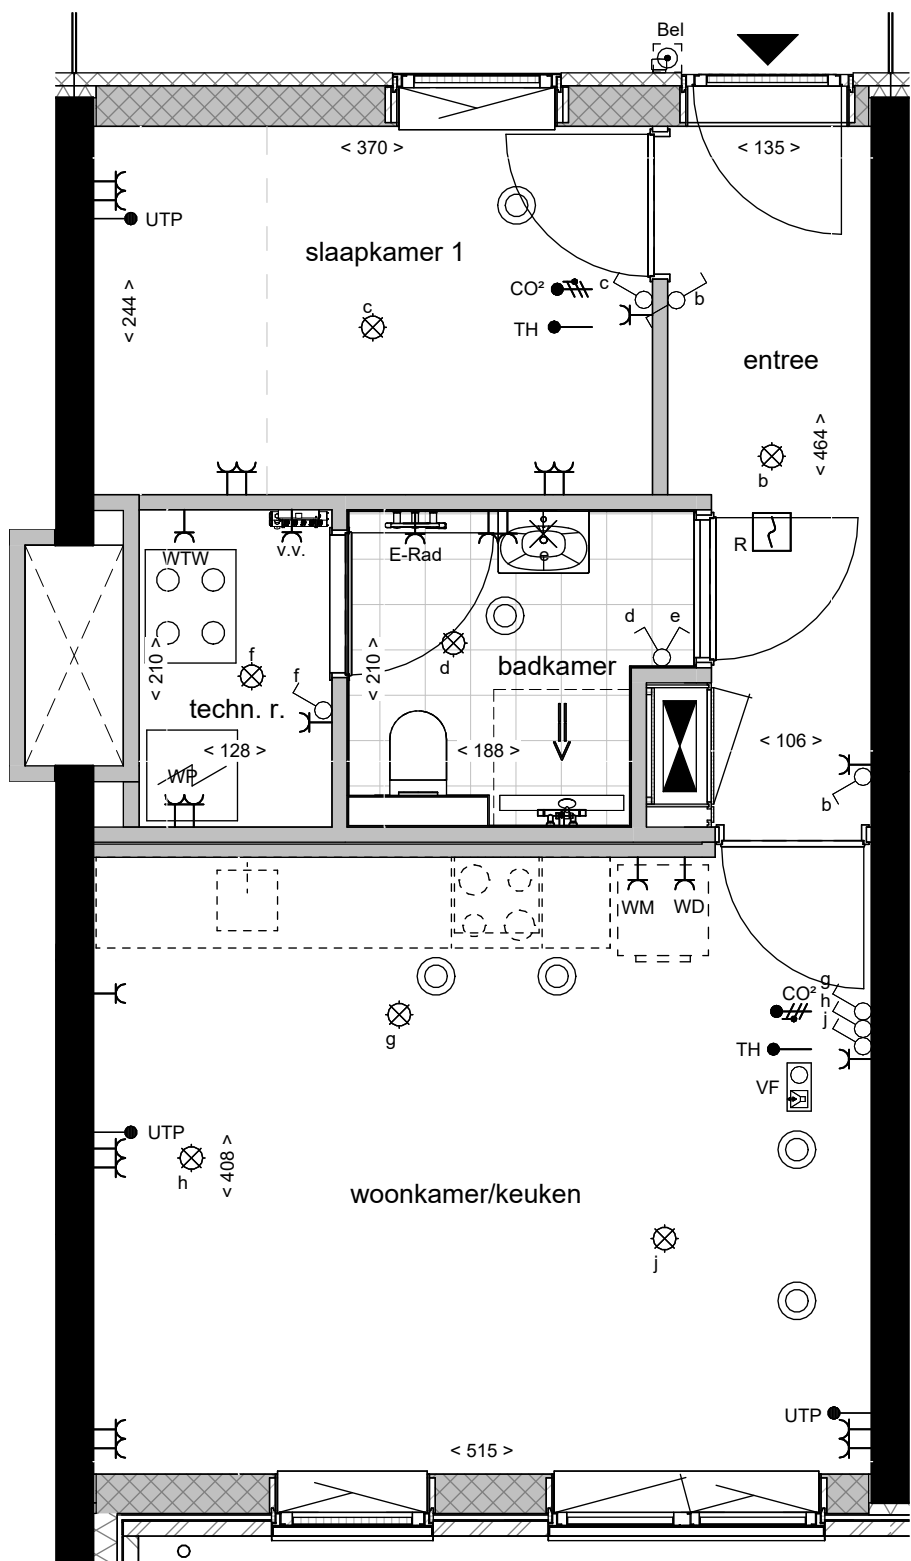


3e verdieping

ALGEMEEN			
- Kleine wijzigingen voorbehouden. - Aan de maatvoering kunnen geen rechten worden ontleend. - Maatvoering betreft "circa maten" en is aangegeven in centimeters. - Aansluitpunten elektra, keukenopstelling, ventilatiepunten en rookmelder zijn indicatief weergegeven. - Keukenopstelling en indeling badkamer en toilet conform nul-tekening leverancier. - Aan de weergegeven artist impression kunnen geen rechten worden ontleend. - Opstelling installaties indicatief. - Elektravoorzieningen in de technische ruimte worden als opbouw uitgevoerd.			
AFKORTINGEN INSTALLATIES			
WTW	ventilatie unit (warmteterugwin)	TH	thermostaat
WP	warmtepomp unit	UTP	data aansluiting
MK	meterkast	CO ₂	CO ₂ ruimtesensor
v.v.	vloerverwarmingsverdeler	VF	videofoon
WM	wasmachine	E-rad	elektrische radiator
WD	wasdroger	dd	deurdranger
		vp	ruimte voorzien van verlaagd plafond

LEGENDA WONINGINSTALLATIES			
	schakelaar, 1-polig		buitenpost
	schakelaar, wissel		videofoon
	kruisschakelaar		bedrukker
	plafondlichtpunt (zonder armatuur)		meterkast
	wandlichtpunt (zonder armatuur)		WTW-ventiel
	wandcontactdoos, dubbel		vrijloopeurdranger
	wandcontactdoos, enkel		vloerverwarmingsverdeler
	aansluitpunt bedraad		opbouw ledarmatuur met ingebouwde bewegingsmelder
	aansluitpunt bedraad		warmtepomp-unit
	rookmelder		ventilatie-unit (warmteterugwin)
	schel		

LEGENDA MATERIALISATIE			
	beton		vloertegelwerk
	metselwerk baksteen		deur
	houtskeletbouwwand		dorpel
	kalkzandsteen		kozijn met draaikiepraam
	isolatie		kozijn met vast glas
	metalstud woningscheidende wand		kozijn met vast glas, met onder de vensterbank geluidwerend ventilatierooster aan buitenzijde en draaikiepraam binnen
	lichte scheidingswand		vleermuiskast
	beplanting		nestkast
	aanduiding woningentree		opstelplaats wasmachine en wasdroger (gestapeld)
	aanduiding entree gebouw		
	schacht		
	krijtsreep		

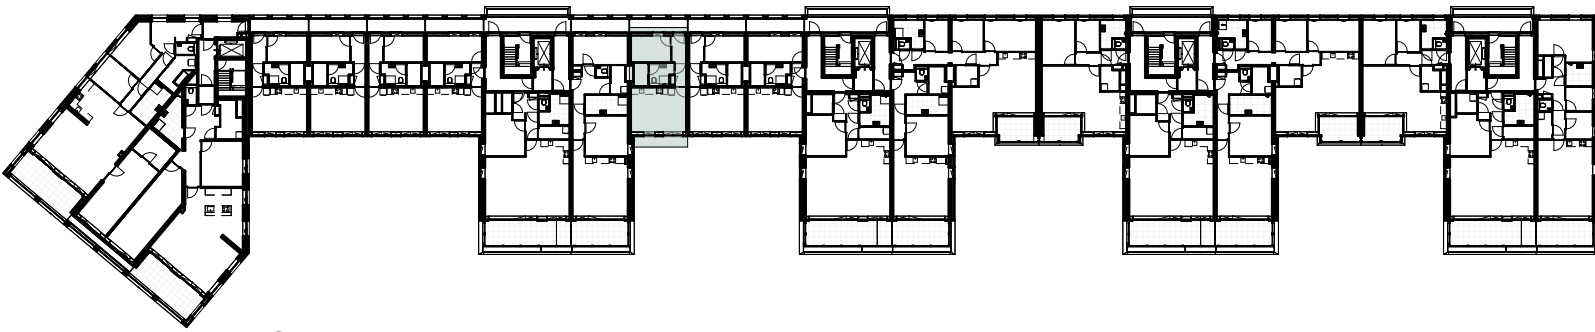

Overzicht, 3e verdieping



	tekeningnaam	Bouwnummer K.3.07	
		Type K12a sp	
	project	Bellevue Utrecht Leidsche Rijn	
	formaat	schaal	datum
	A1	1:50	28-03-2025