

ALGEMEEN

- Kleine wijzigingen voorbehouden.
- Aan de maatvoering kunnen geen rechten worden ontleend.
- Maatvoering betreft "circa maten" en is aangegeven in centimeters.
- Aansluitpunten elektra, keukenopstelling, ventilatiepunten en rookmelder zijn indicatief weergegeven.
- Keukenopstelling en indeling badkamer en toilet conform nul-tekening leverancier.
- Aan de weergegeven artist impression kunnen geen rechten worden ontleend.
- Opstelling installaties indicatief.
- Elektravoorzieningen in de technische ruimte worden als opbouw uitgevoerd.



AFKORTINGEN INSTALLATIES

WTW	ventilatie unit (warmteterugwin)	TH	thermostaat
WP	warmtepomp unit	UTP	data aansluiting
MK	meterkast	CO ₂	CO ₂ ruimesensor
v.v.	vloerverwarmingsverdeler	VF	videofoon
WM	wasmachine	E-rad	elektrische radiator
WD	wasdroger	dd	deurdrager
		vp	ruimte voorzien van verlaagd plafond

LEGENDA WONINGINSTALLATIES



LEGENDA MATERIALISATIE

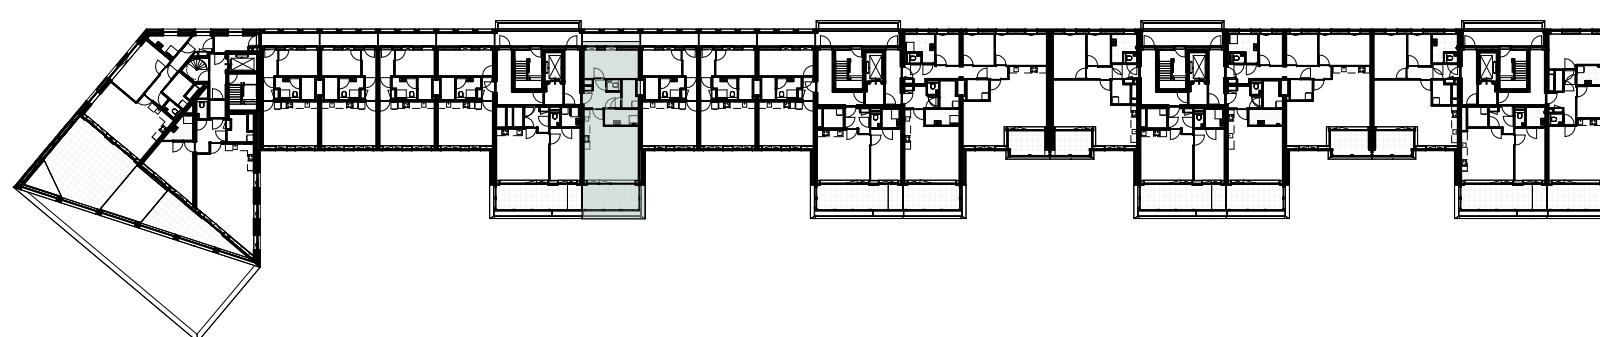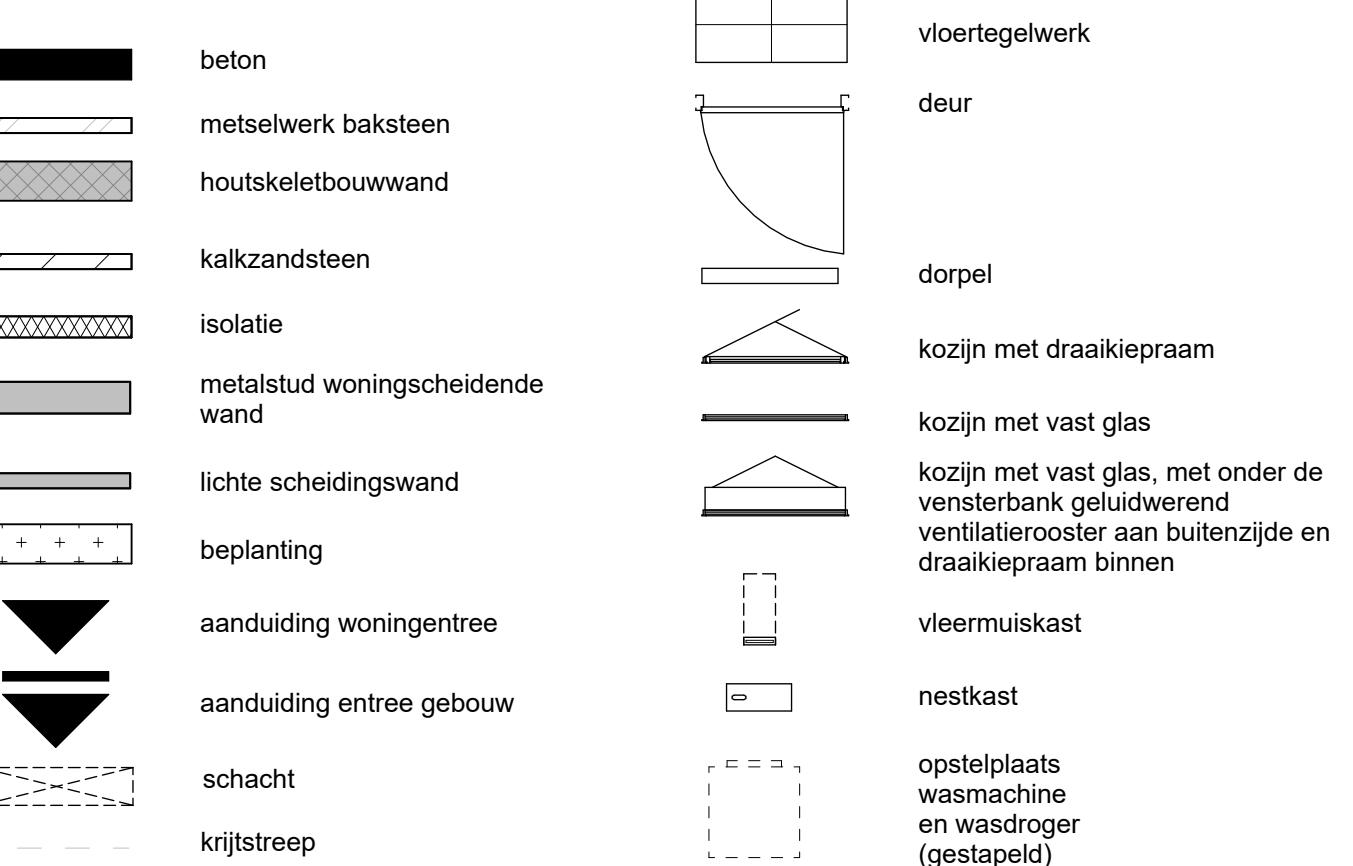

Overzicht, 5e verdieping



tekeningnaam
Bouwnummer K.5.06
Type K33


project
Bellevue Utrecht Leidsche Rijn

heijmans


formaat
A1

schaal
1:50


datum
28-03-2025

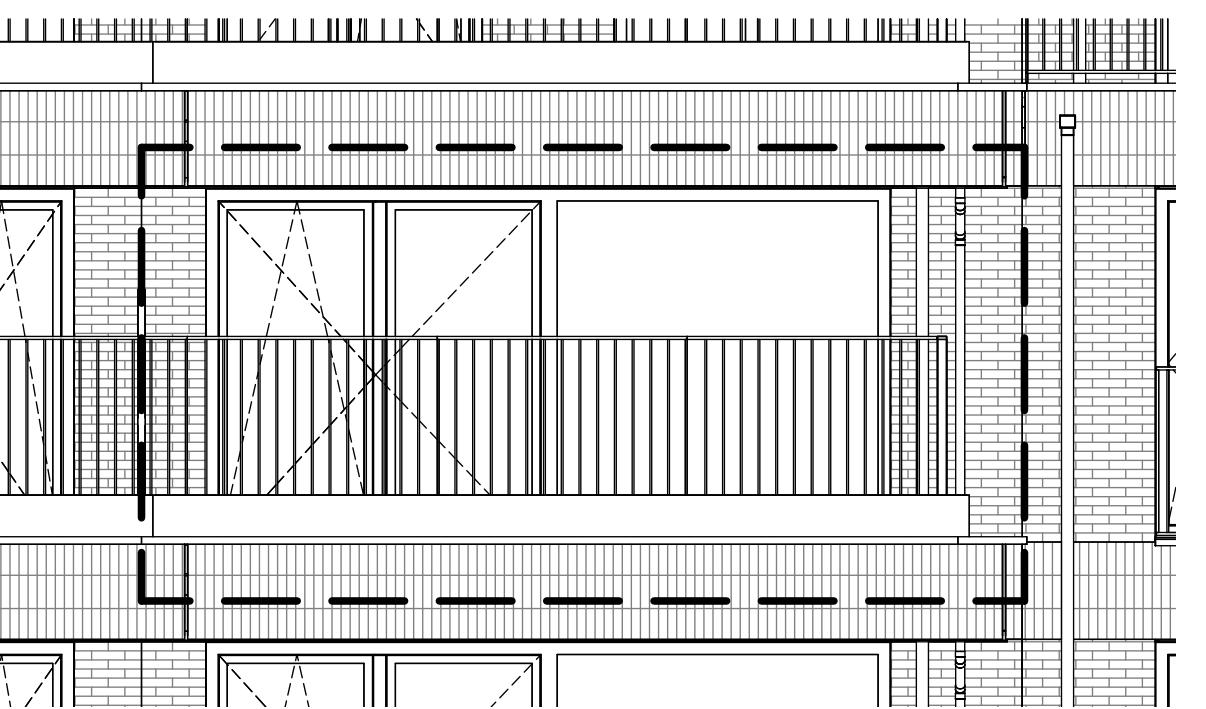


Voorgevel

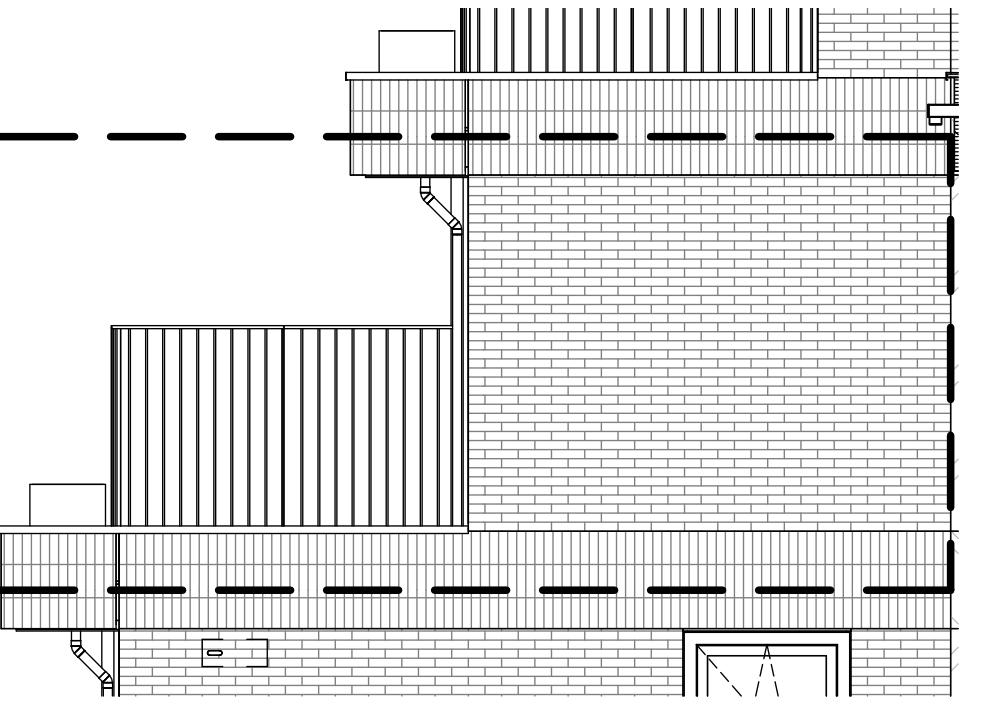


Zijgevel

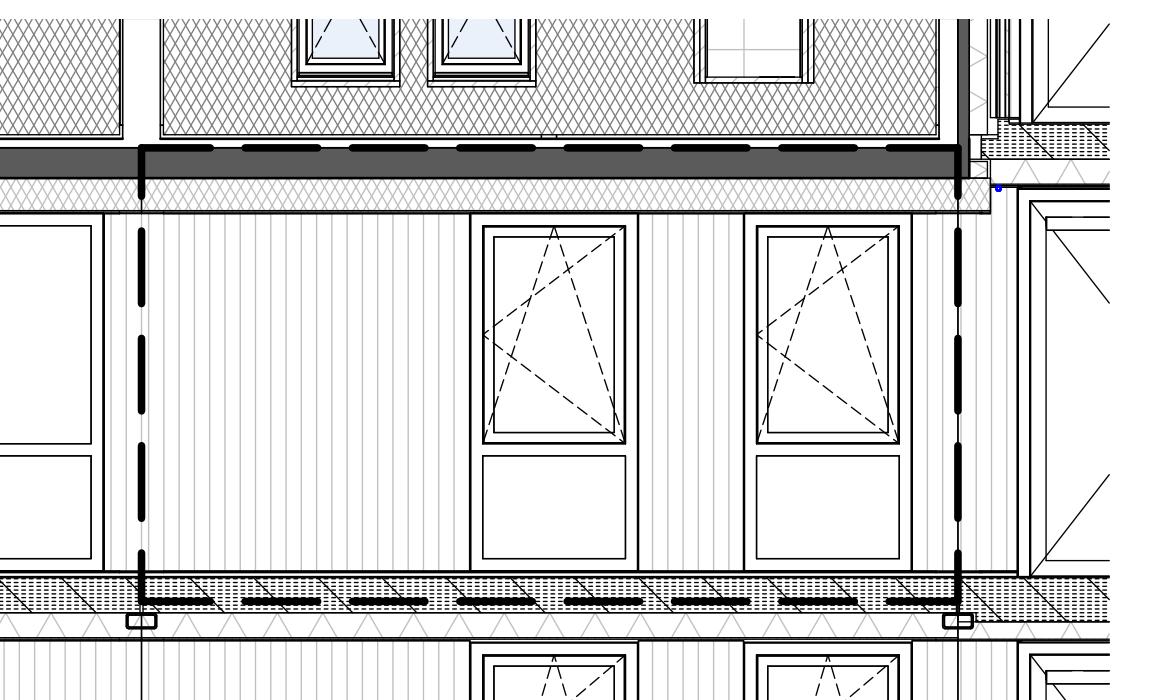

Galerijgevel

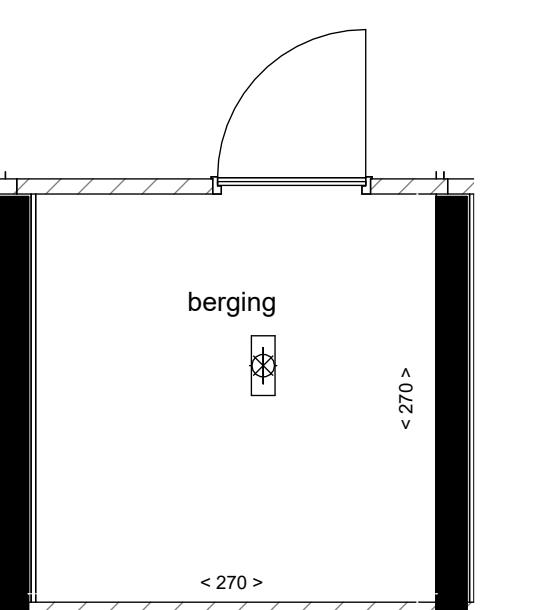

Berging

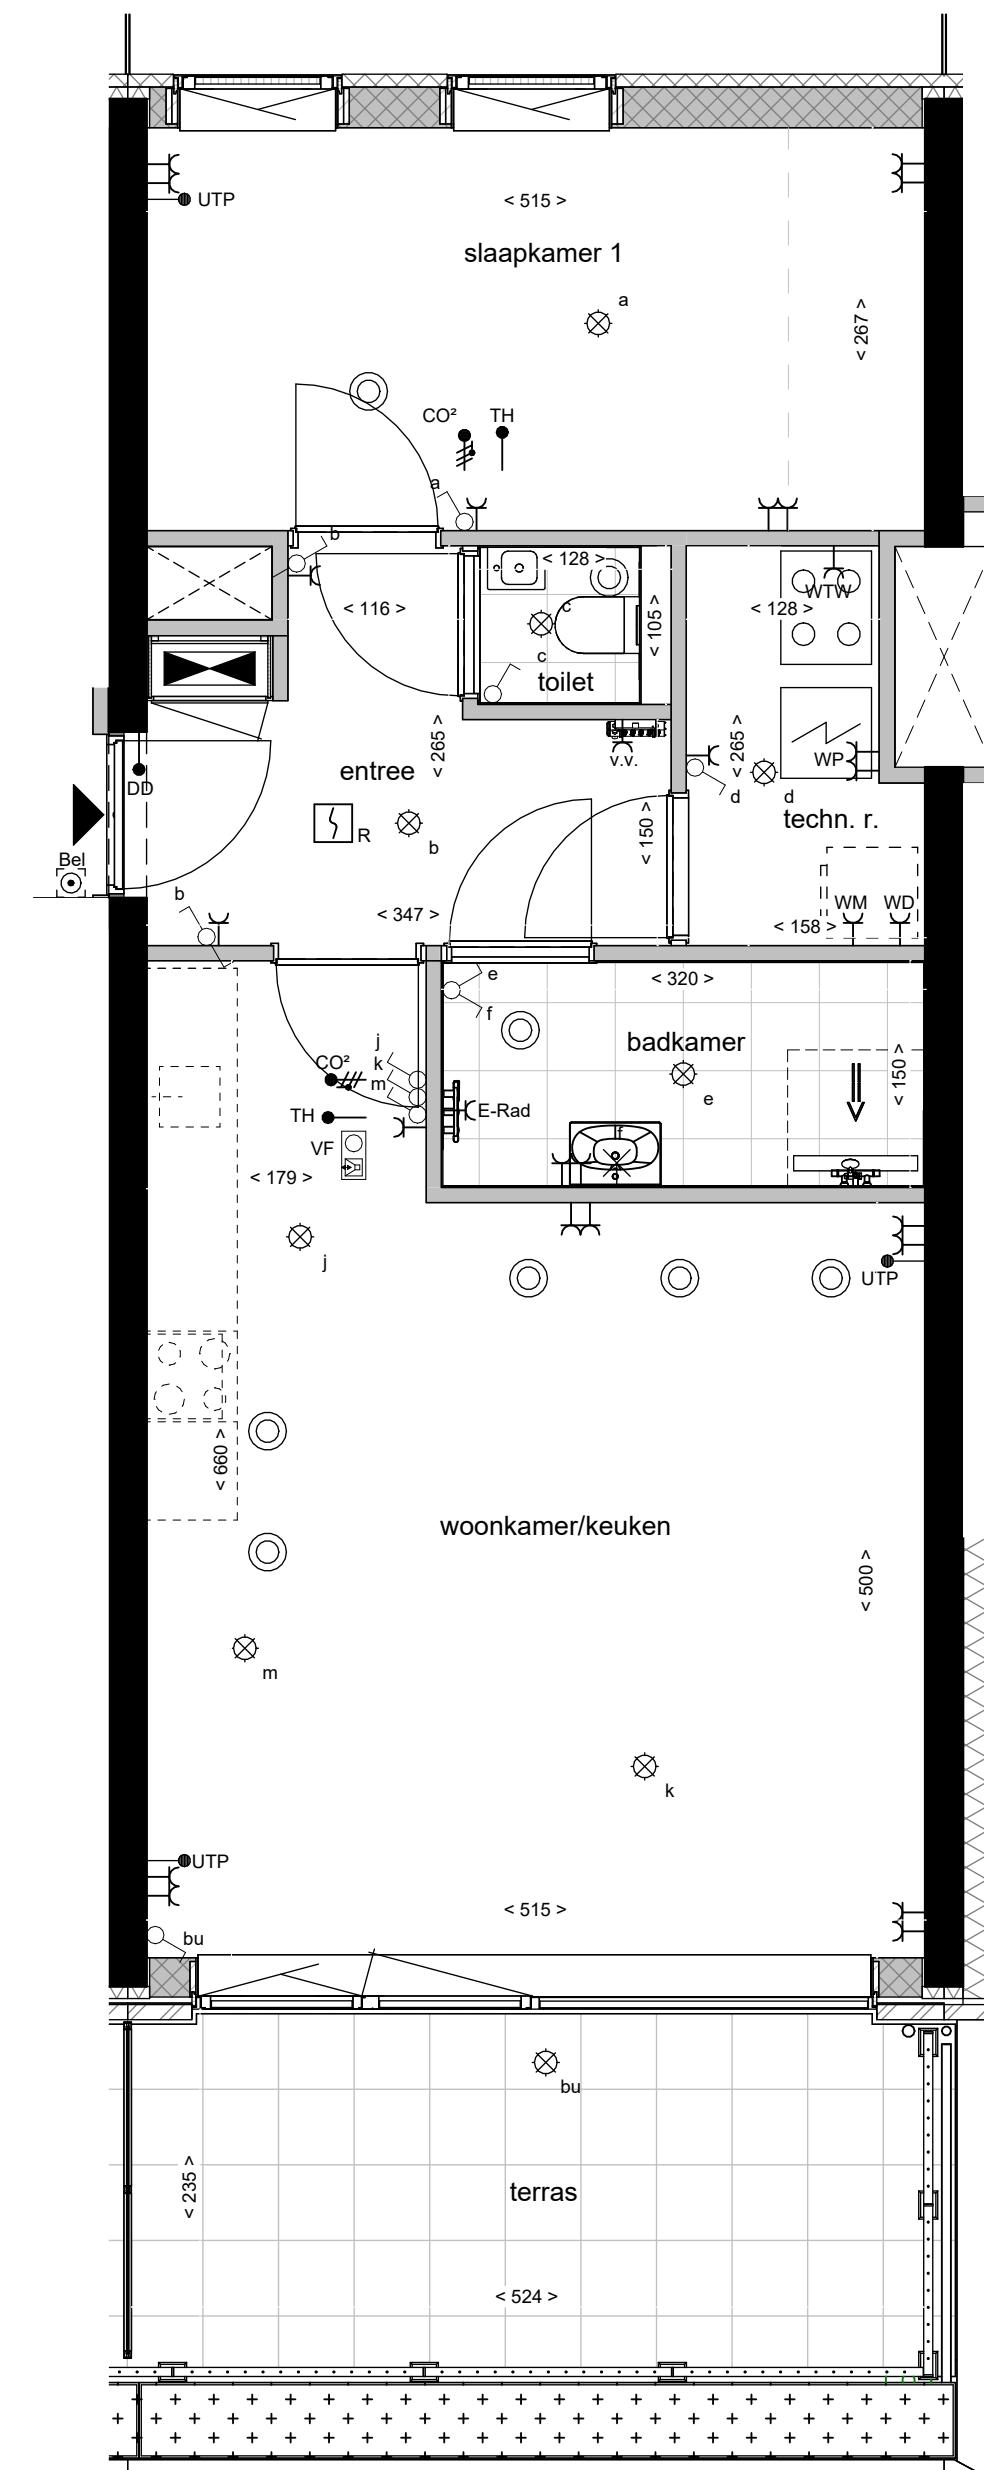

5e Verdieping