


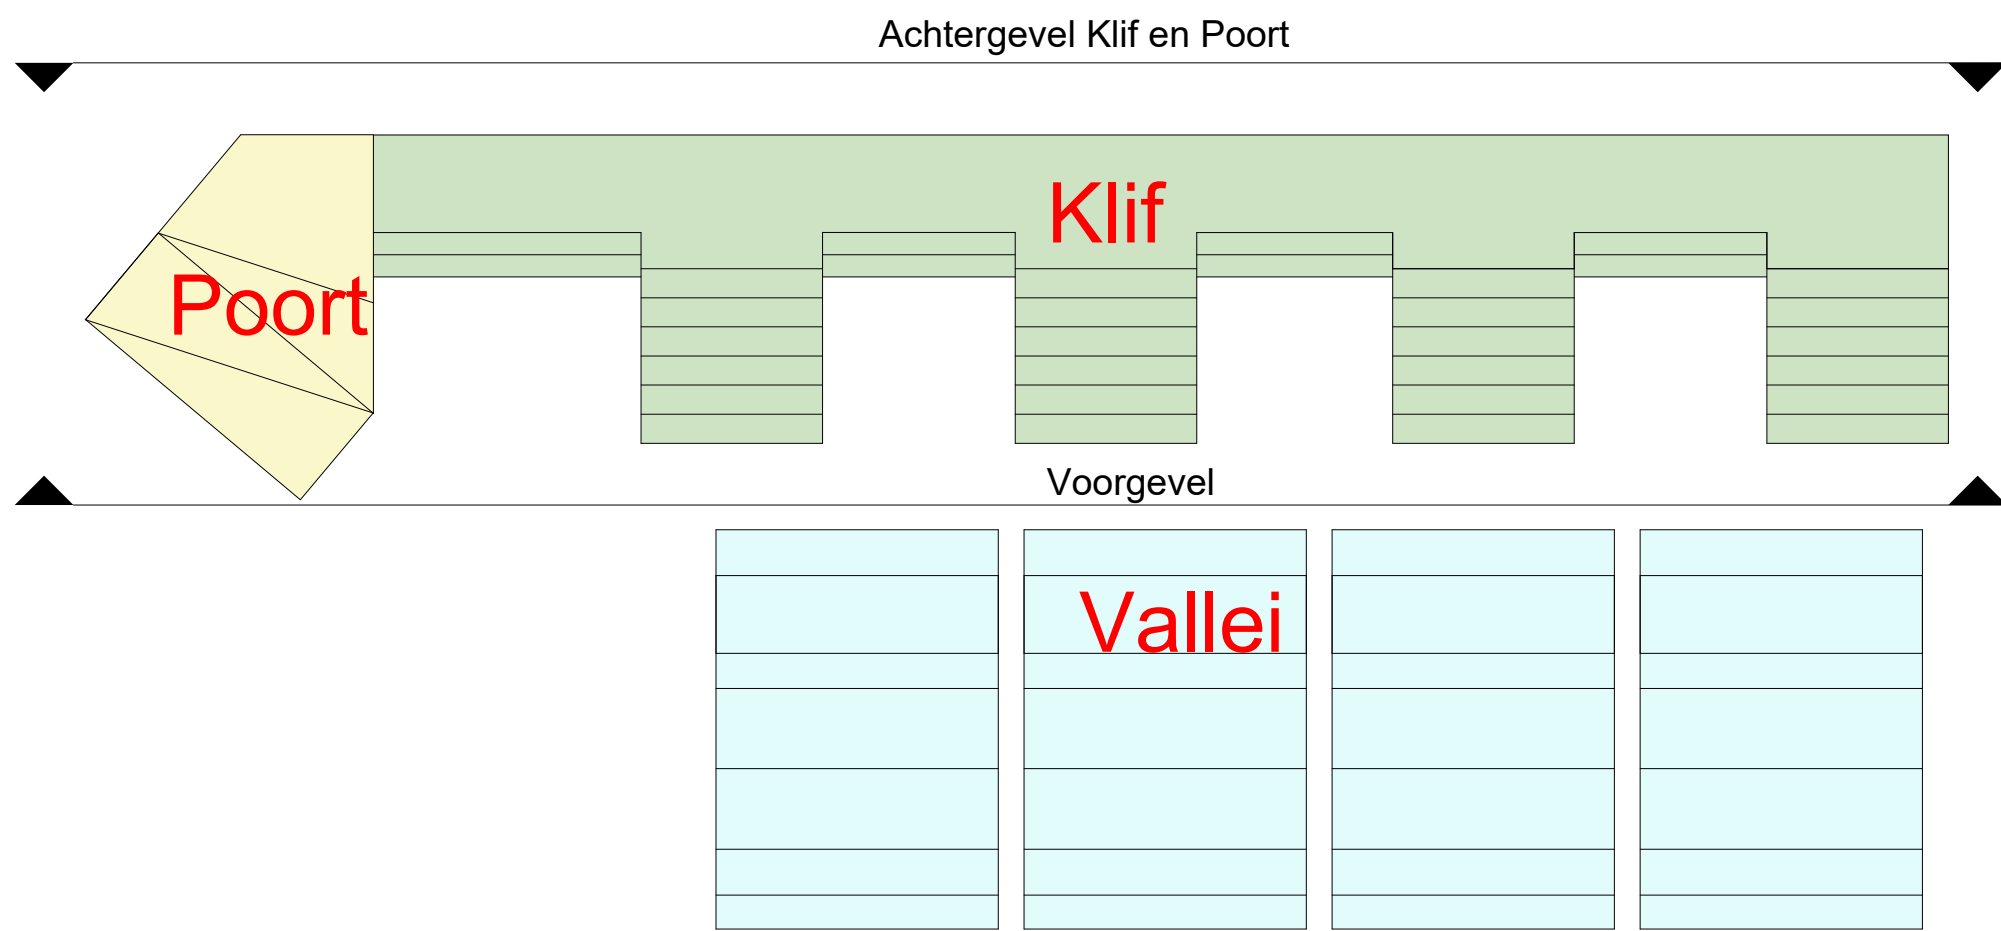

Voorgevel



Achtergevel Klif en Poort



ALGEMEEN

- Kleine wijzigingen voorbehouden.
- Aan de maatvoering kunnen geen rechten worden ontleend.

▼	aanduiding entree gebouw	▼	aanduiding entree fietsenstalling
▼	aanduiding entree gebouw secundair	▼	aanduiding entree parkeergarage
▼	aanduiding entree woning		

tekeningnaam

BELLEVUE
UTRECHT

Overzicht:
Voor- en achtergevel Klif en Poortgebouw

project

Bellevue Utrecht Leidsche Rijn

formaat

A1


schaal

1:200


datum

28-03-2025


heijmans

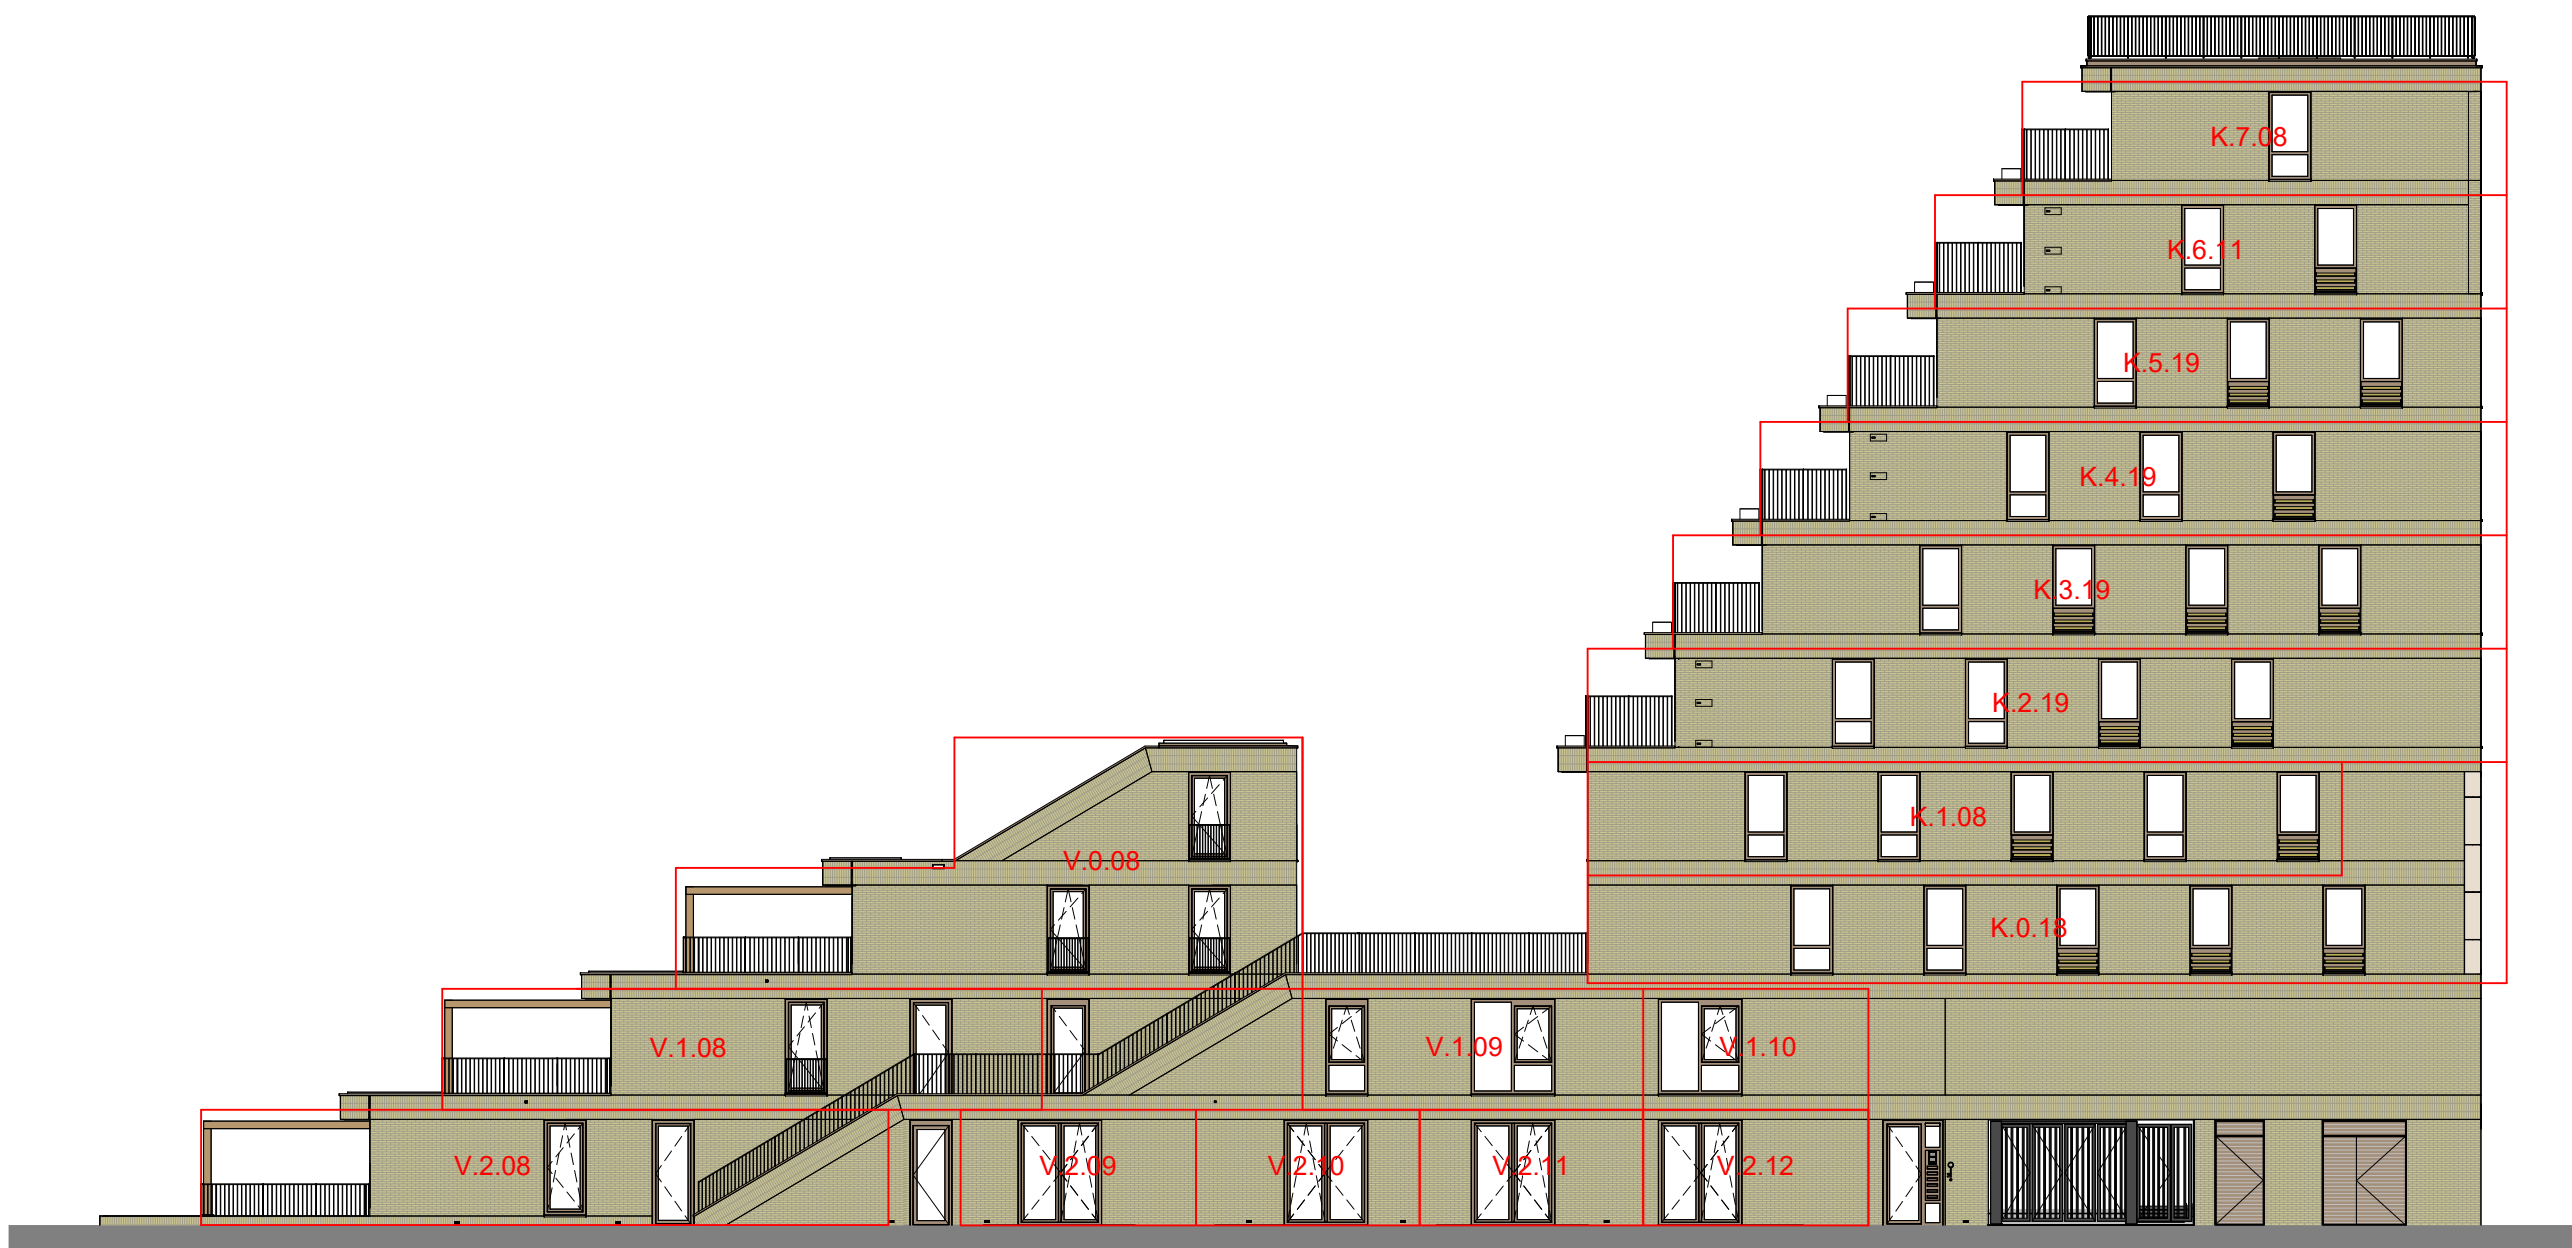

Rechter zijgevel Klif en Vallei

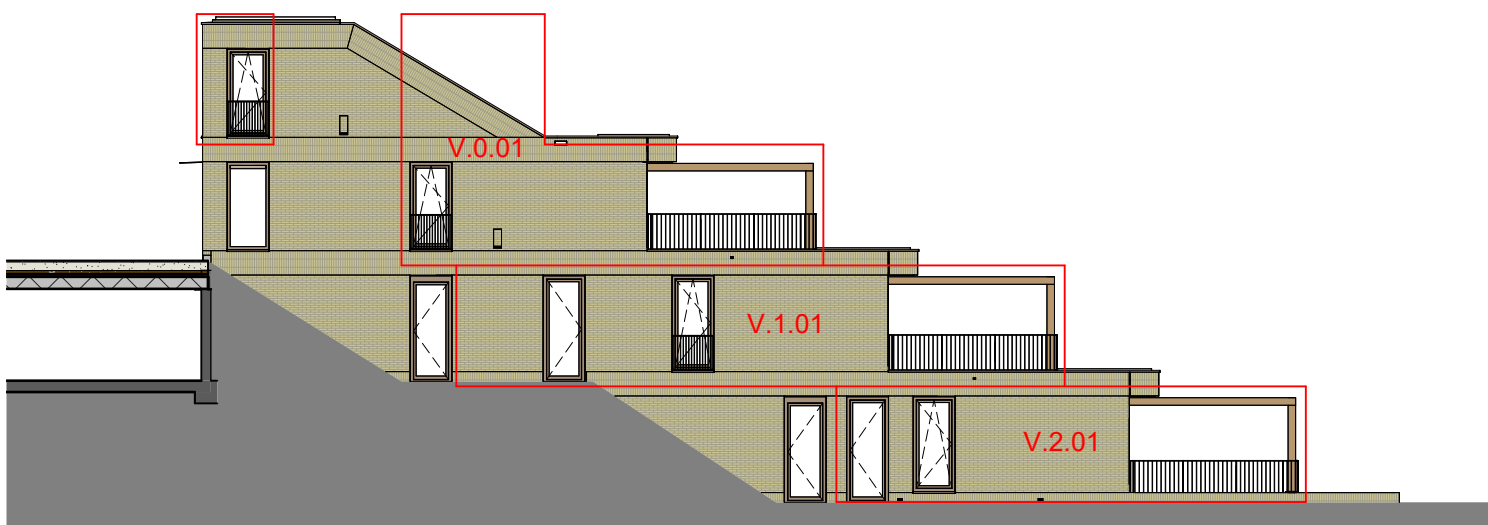

Linker zijgevel Vallei

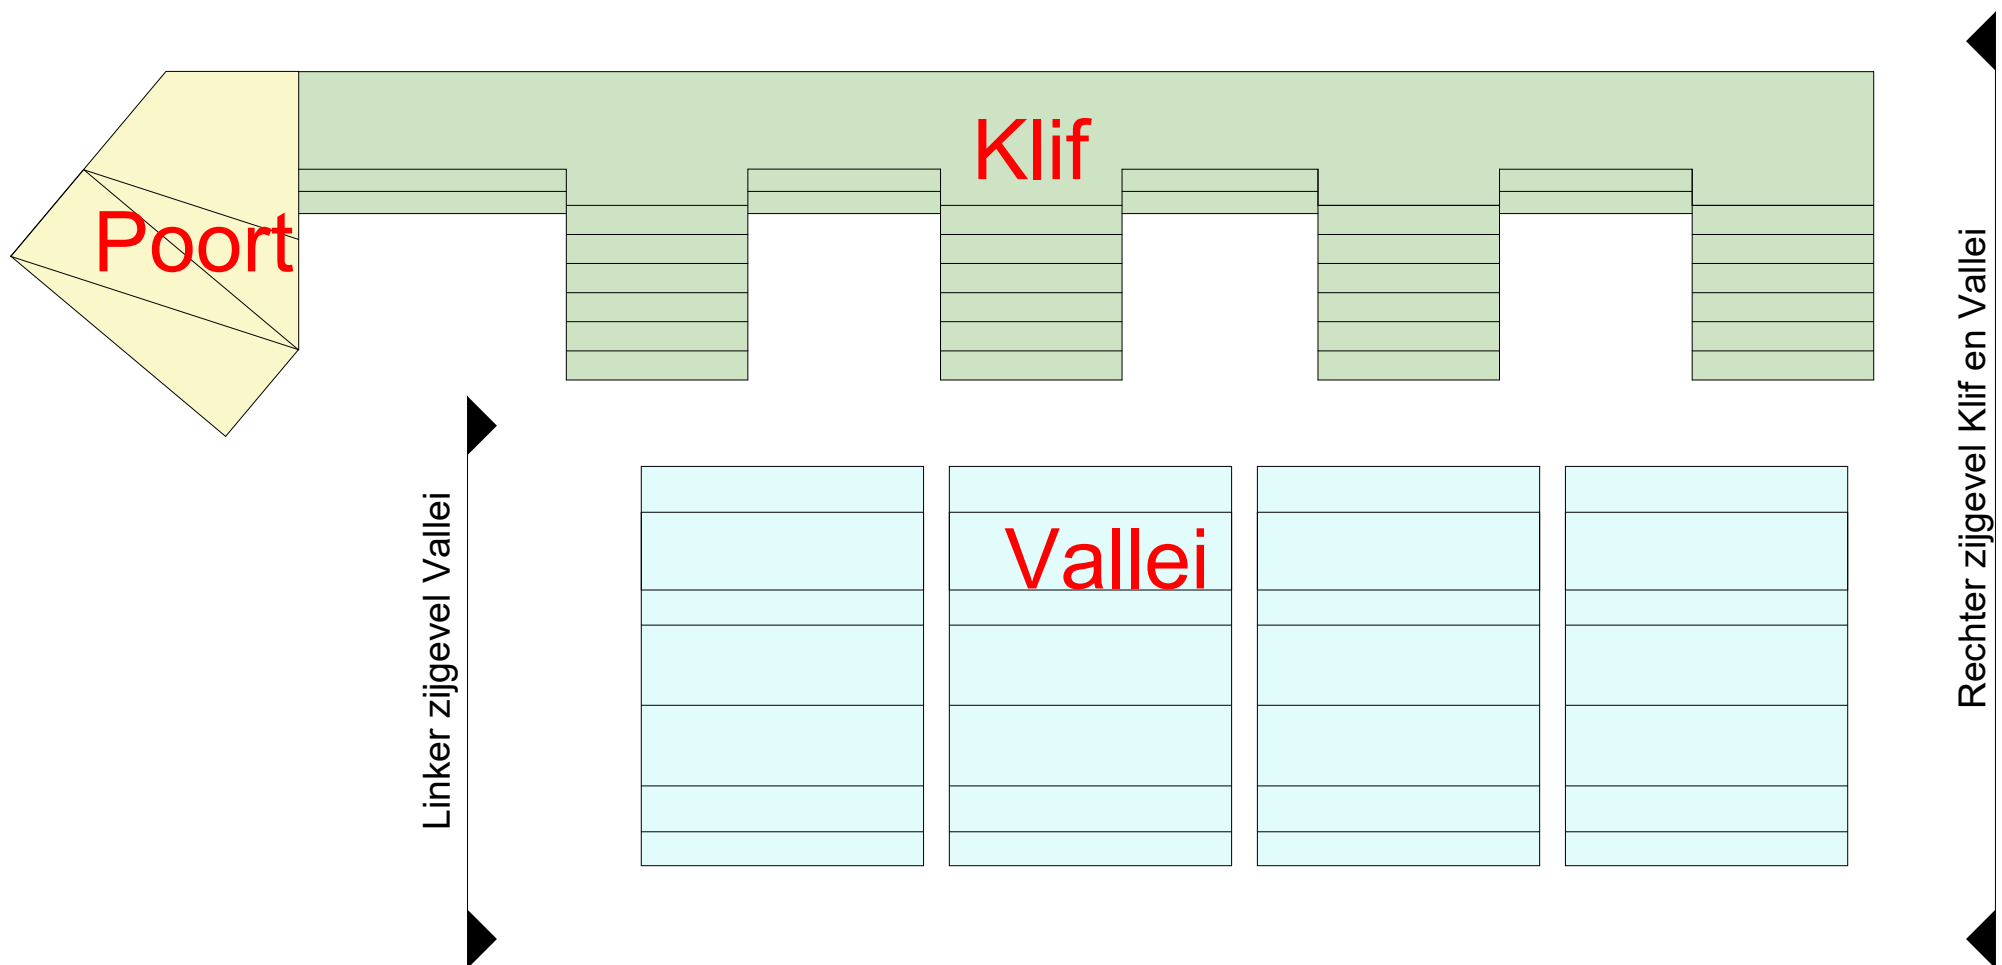

ALGEMEEN

- Kleine wijzigingen voorbehouden.
- Aan de maatvoering kunnen geen rechten worden ontleend.

▼

aanduiding entree gebouw

▼

aanduiding entree gebouw secundair

▼

aanduiding entree woning

▼

aanduiding entree fietsenstalling

▼

aanduiding entree parkeergarage

BELLEVUE

UTRECHT

heijmans

tekeningnaam

Overzicht:
Rechter zijgevel Klif en Vallei
& Linker zijgevel Vallei

project

Bellevue Utrecht Leidsche Rijn

formaat


A1

schaal


1:200

datum


28-03-2025

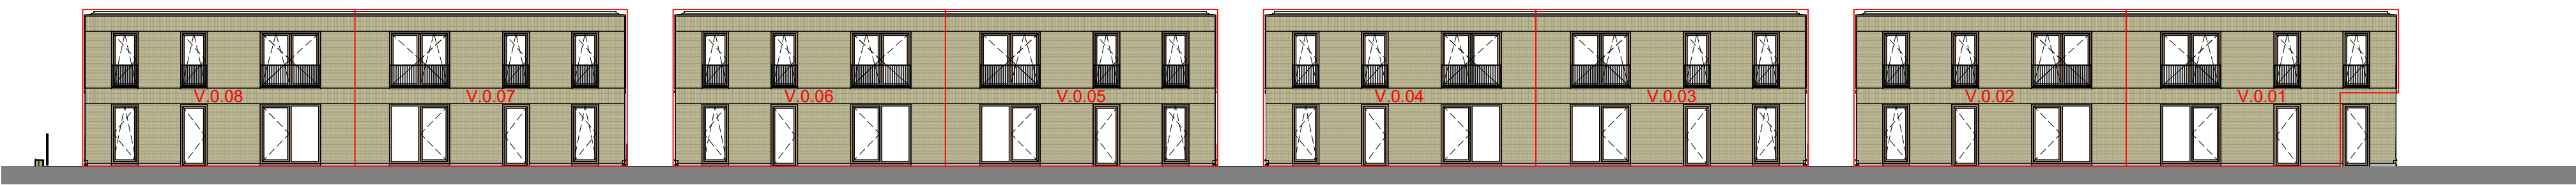

Voorgevel Valleij

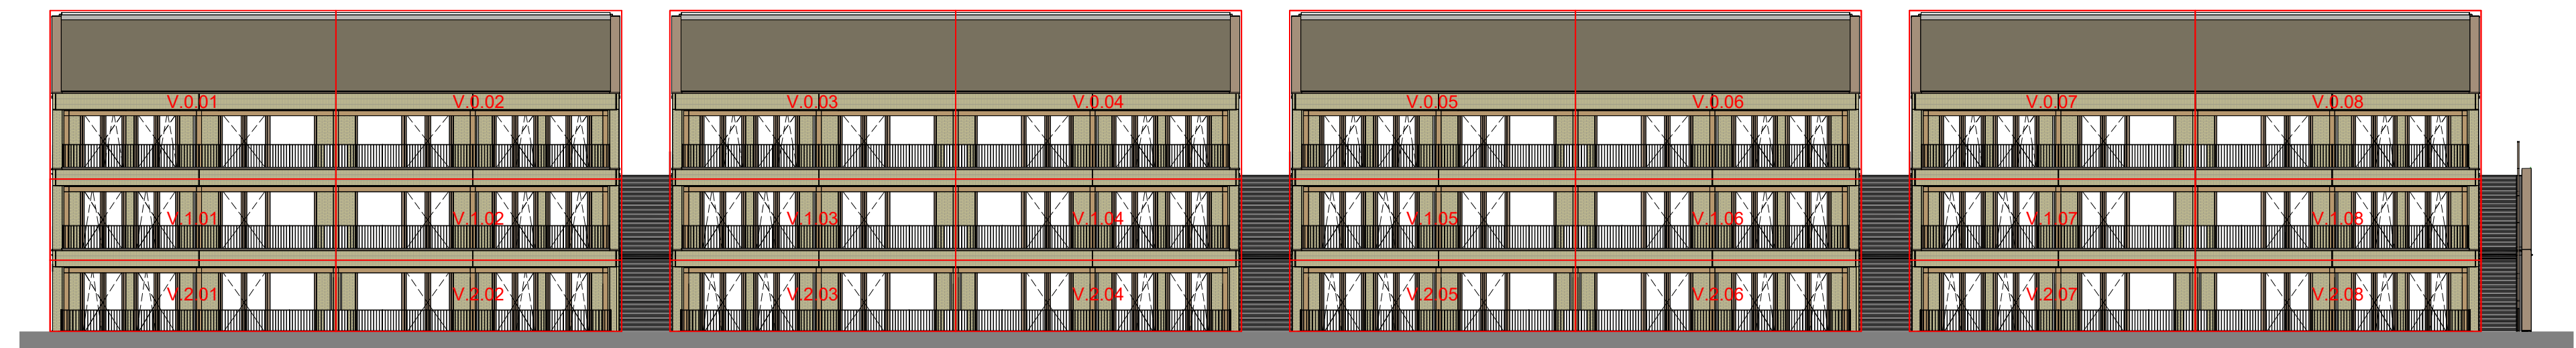

Achtergevel Valleij

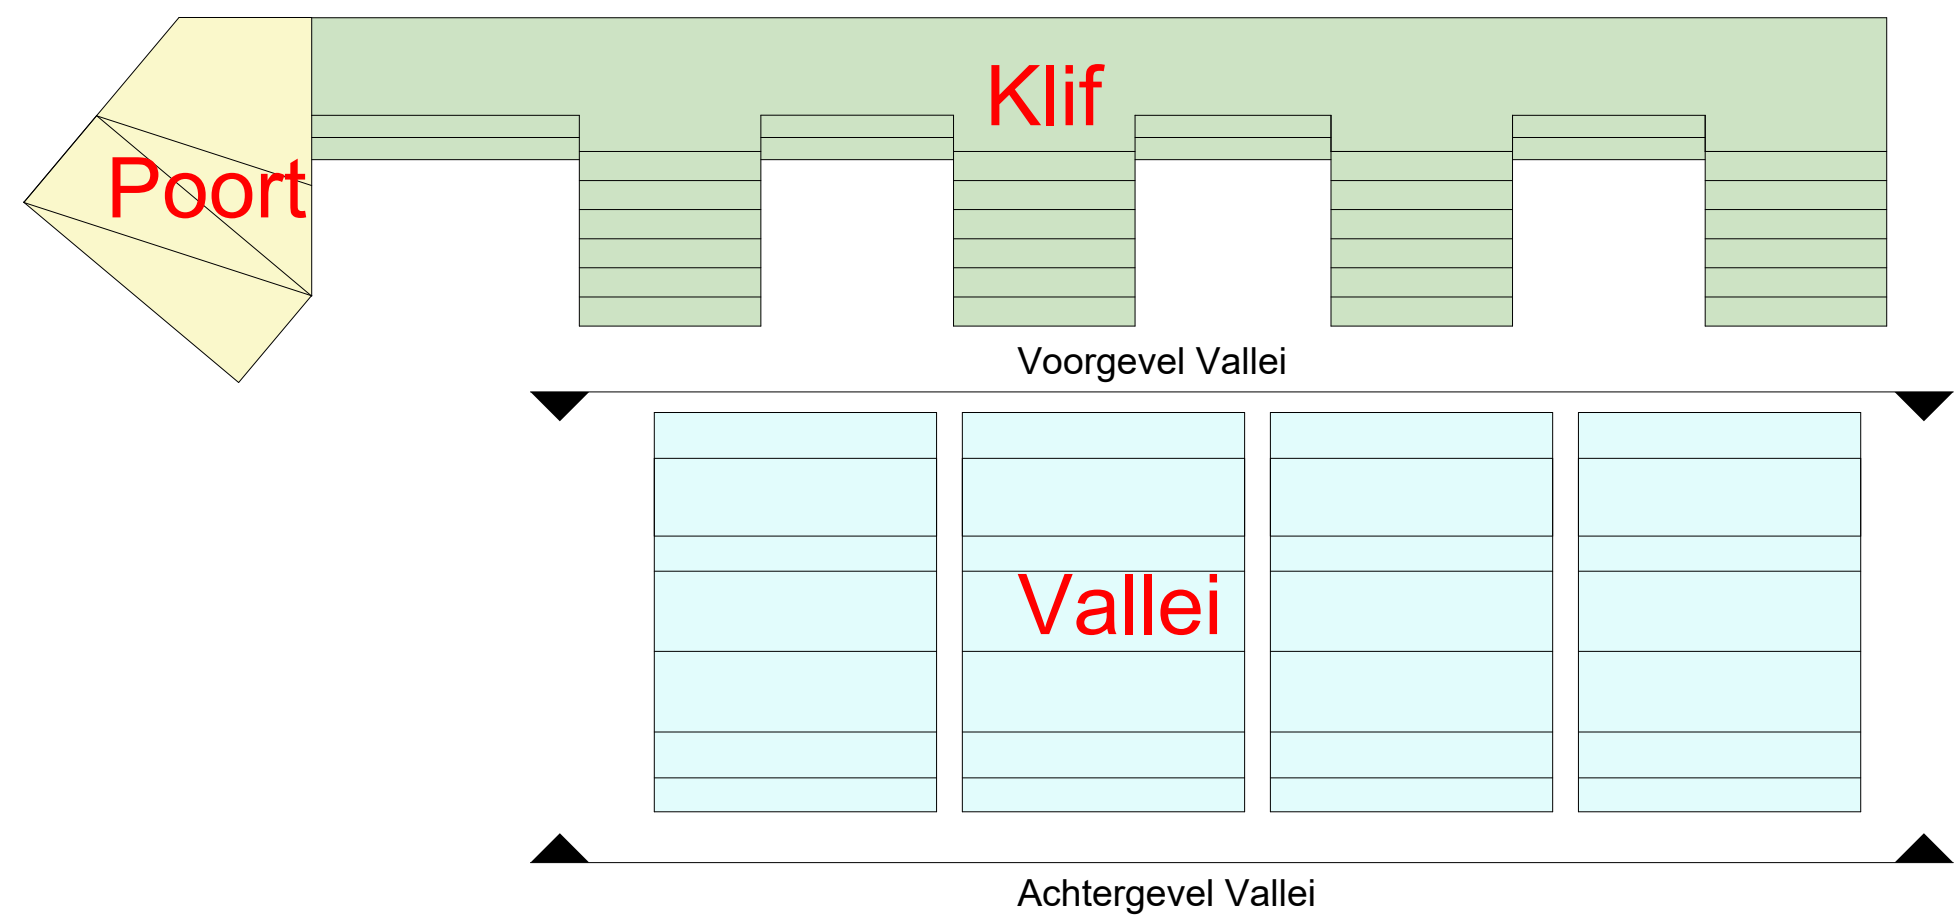

ALGEMEEN

- Kleine wijzigingen voorbehouden.
- Aan de maatvoering kunnen geen rechten worden ontleend.

▼	aanduiding entree gebouw	▼	aanduiding entree fietsenstalling
▼	aanduiding entree gebouw secundair	▼	aanduiding entree parkeergarage
▼	aanduiding entree woning		

tekeningnaam

Overzicht:
Voorgevel Valleij &
Achtergevel Valleij

project

Bellevue Utrecht Leidsche Rijn

formaat

A1

schaal

1:200


datum

28-03-2025


heijmans




Doorsnede A-A

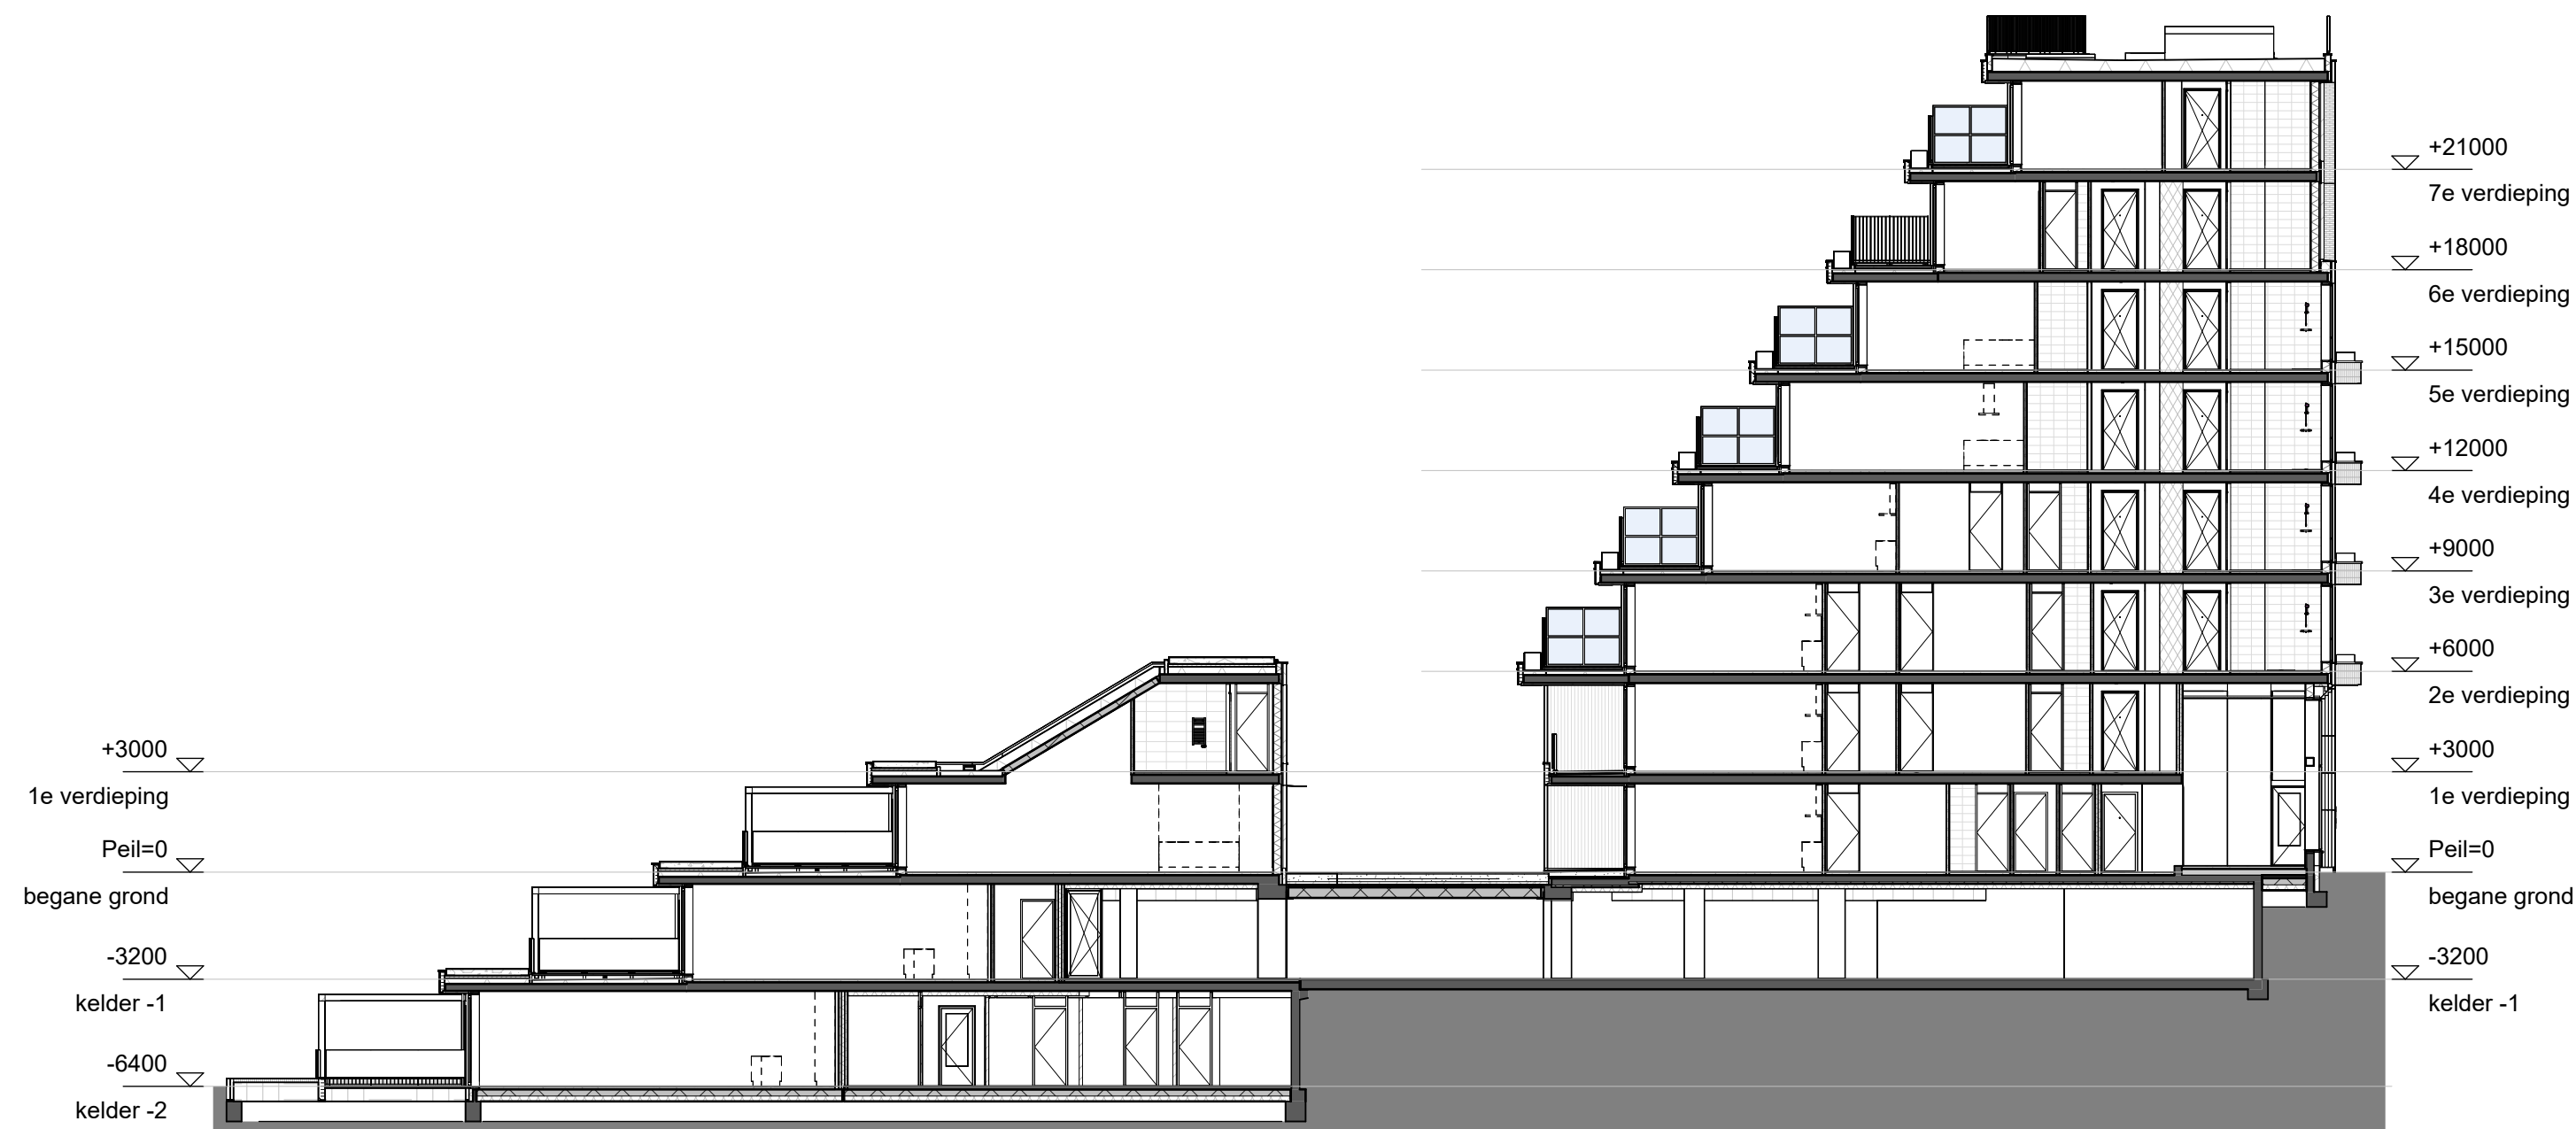

Doorsnede B-B

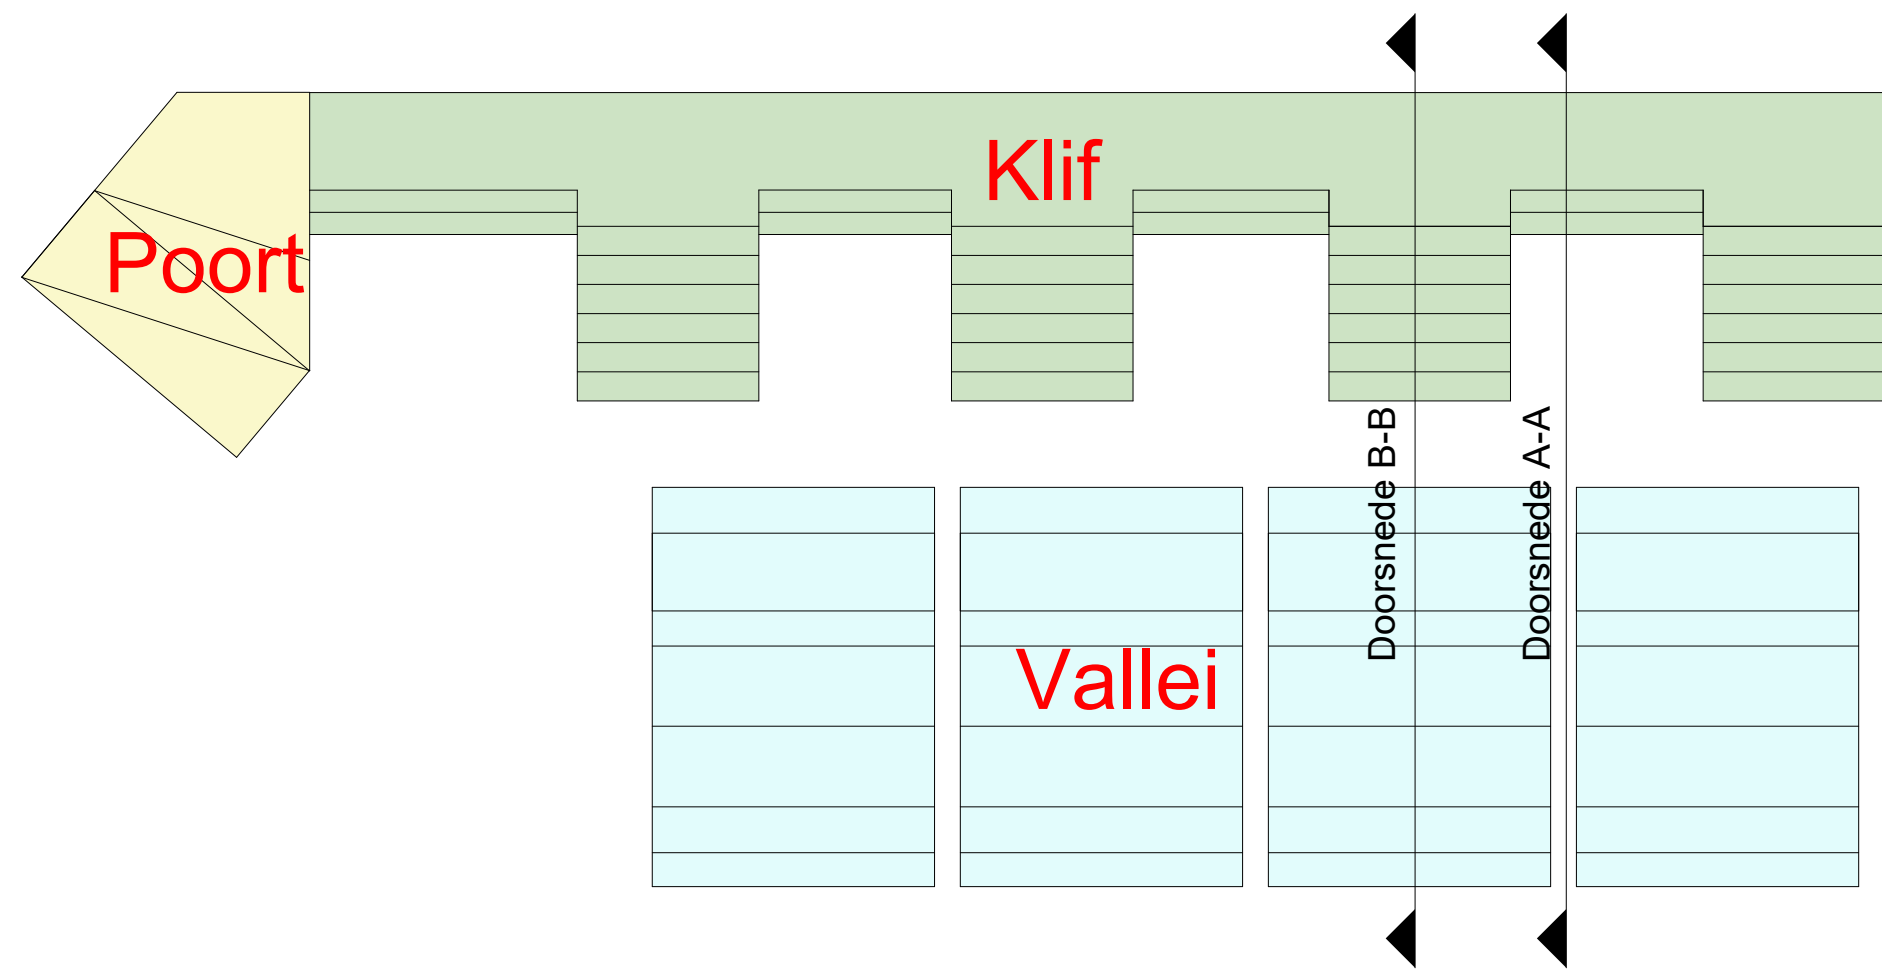


ALGEMEEN			
- Kleine wijzigingen voorbehouden. - Aan de maatvoering kunnen geen rechten worden ontleend.			
▼	aanduiding entree gebouw	▼	aanduiding entree fietsenstalling
▼	aanduiding entree gebouw secundair	▼	aanduiding entree parkeergarage
▼	aanduiding entree woning		
BELLEVUE UTRECHT		tekeningnaam Overzicht: Doorsnede A-A & B-B	
		project Bellevue Utrecht Leidsche Rijn	
heijmans		formaat	schaal
		A1	1:200
		datum	28-03-2025

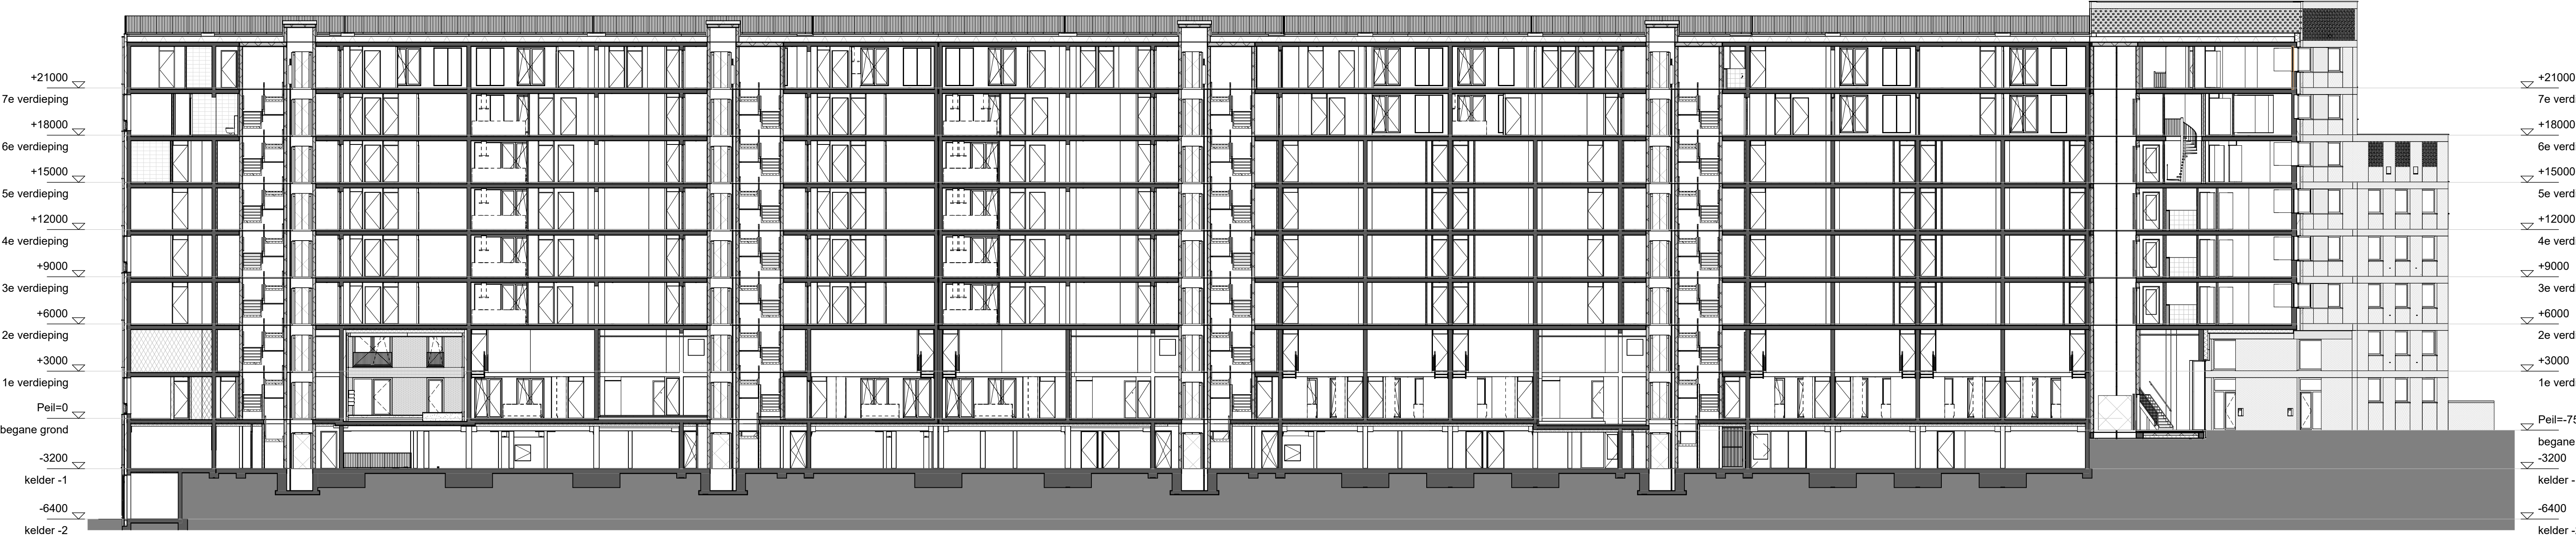

Doorsnede C-C



Doorsnede D-D

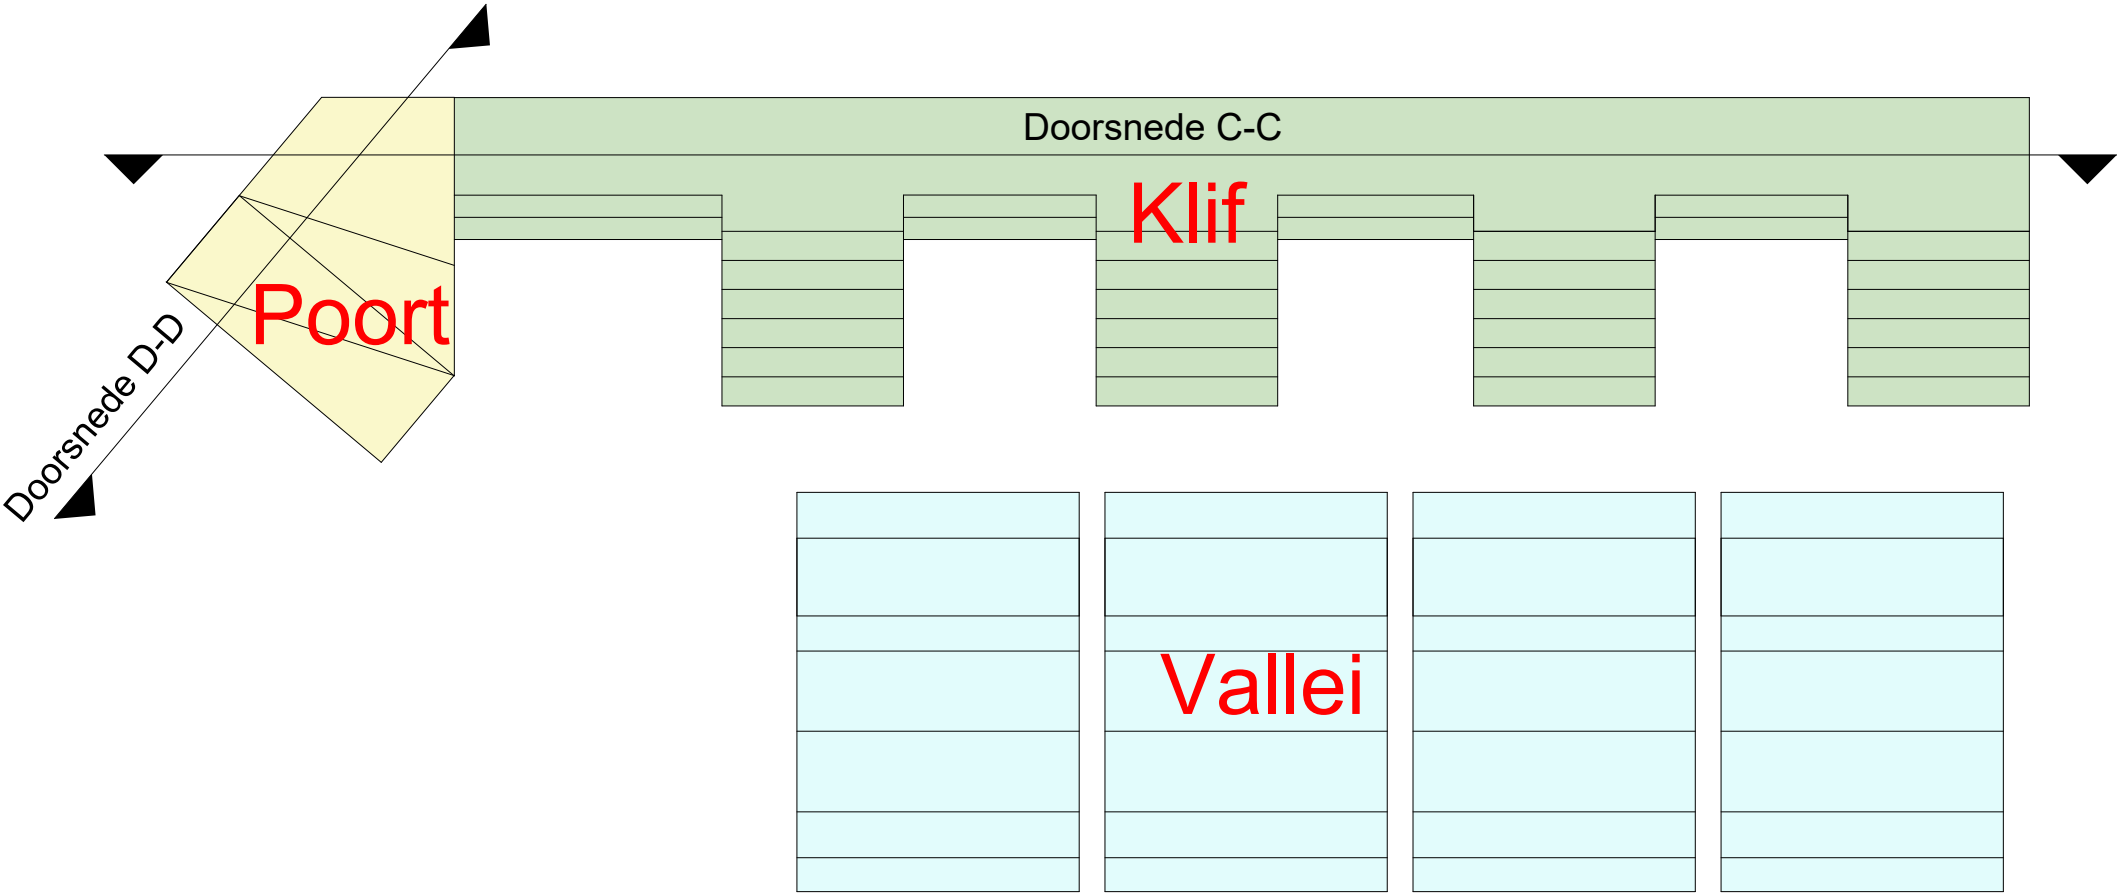

ALGEMEEN

- Kleine wijzigingen voorbehouden.
- Aan de maatvoering kunnen geen rechten worden ontleend.

▼ aanduiding entree gebouw	▼ aanduiding entree fietsenstalling
▼ aanduiding entree gebouw secundair	▼ aanduiding entree parkeergarage
▼ aanduiding entree woning	

tekeningnaam

**Overzicht:
Doorsnede C-C & D-D**

project

Bellevue Utrecht Leidsche Rijn

heijmans

formaat	schaal	datum
A1	1:200	28-03-2025