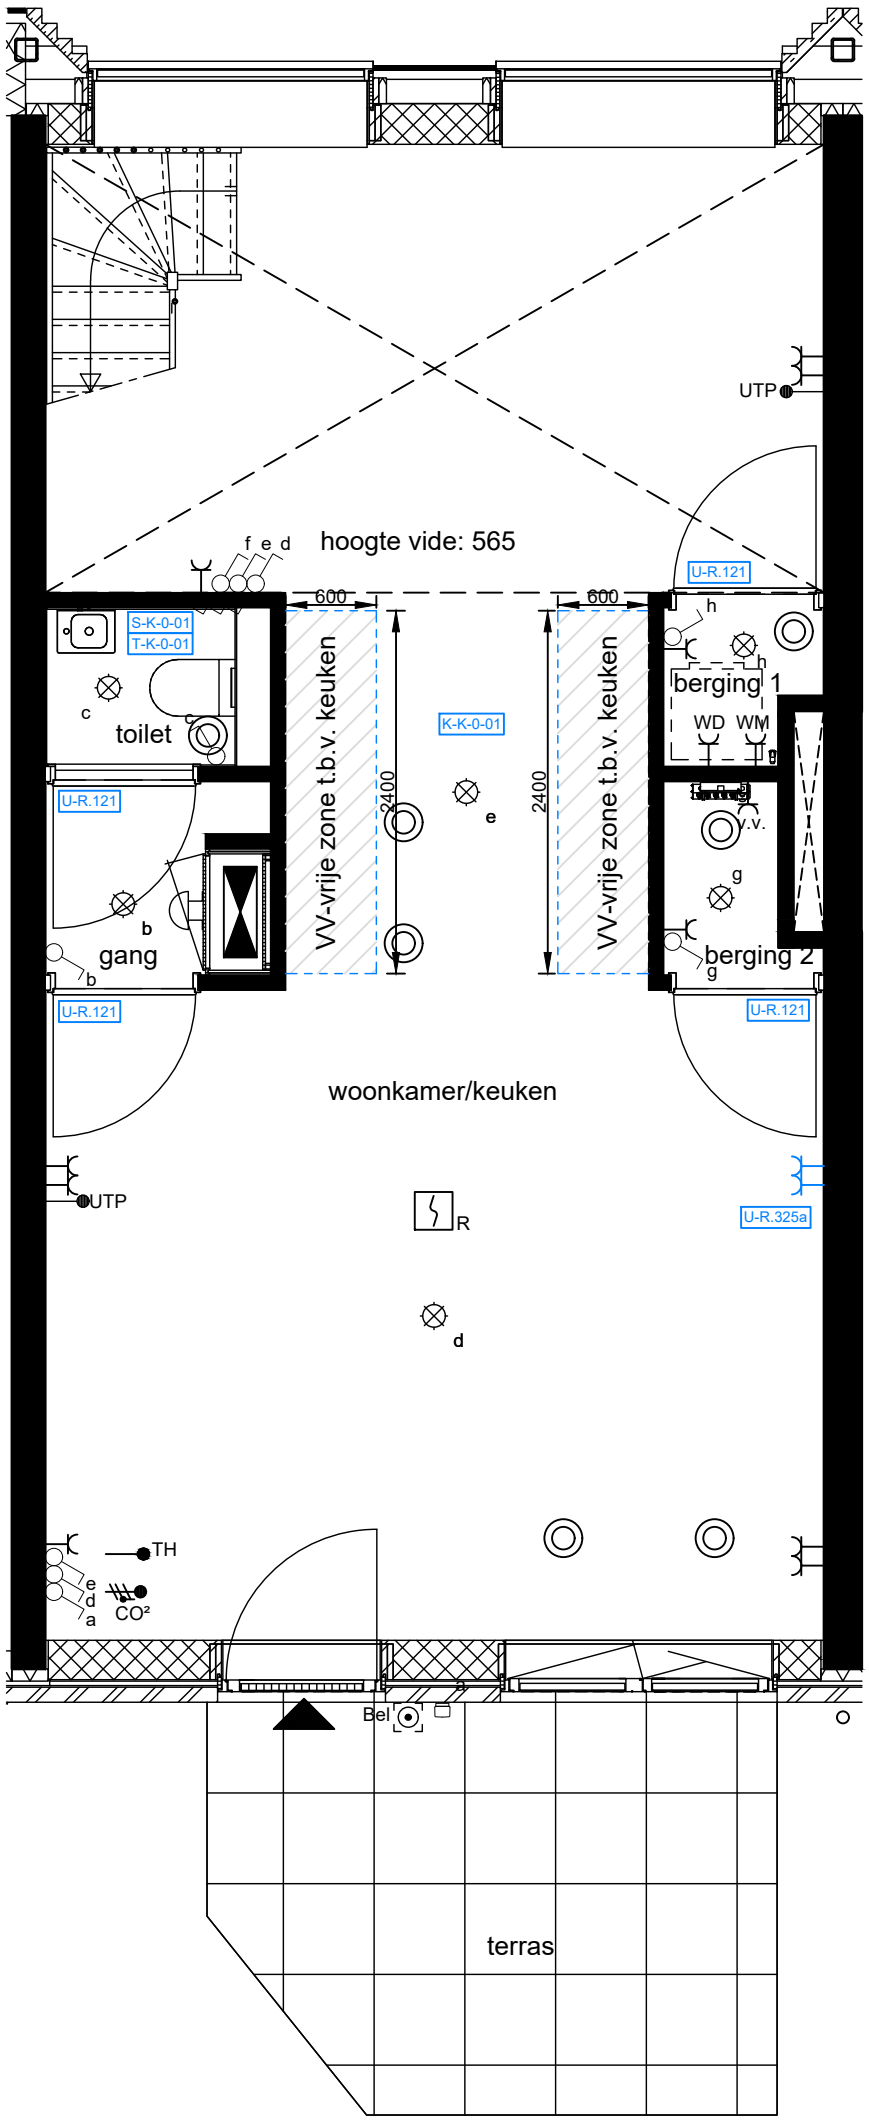

KAO-opties
Geen

Bouwkundige woonwensen
U-R.121 Vervallen bovenlichten

Elektra
U-R.325a Extra dubbele wandcontactdoos in betonwand

Showroom offertes

K-K-0-01	Keukenleidingwerk conform 0-tekening
S-K-0-01	Het leveren en aanbrengen van sanitair conform offerte van Munster d.d. 17-01-2025
T-K-0-01	Het leveren en aanbrengen van wand- en vloertegels conform opgave Interkeramiek d.d. 14-05-2025

Individuele woonwensen

HVG.K-0-01	Verplicht woonwensenpakket na sluitingsdatum

Afbouw woonwensen
Geen

heijmans Utilitaire Woningbouw B.V.

Project: Bellevue Utrecht		Bouwnummer: K-0-01	Werk: G.104882
Onderdeel: Klifgebouw		Woningtype: K1	Blad: BG

Get. dd.:	02-01-2025	Gew. dd.:	16-05-2025	13-06-2025	27-06-2025		Schaal:	1:50
De aangegeven maatvoering van de wanden is exclusief afwerking/aftimmering.			Afwerking toilet en badkamer conform overzicht meer- en minderwerk.				Formaat:	A3-STAAND

Aan deze tekening kunnen geen rechten worden ontleend
Deze tekening heeft alleen betrekking op de woonwensen, voor de overige onderdelen zie de in de KAO genoemde contractstukken

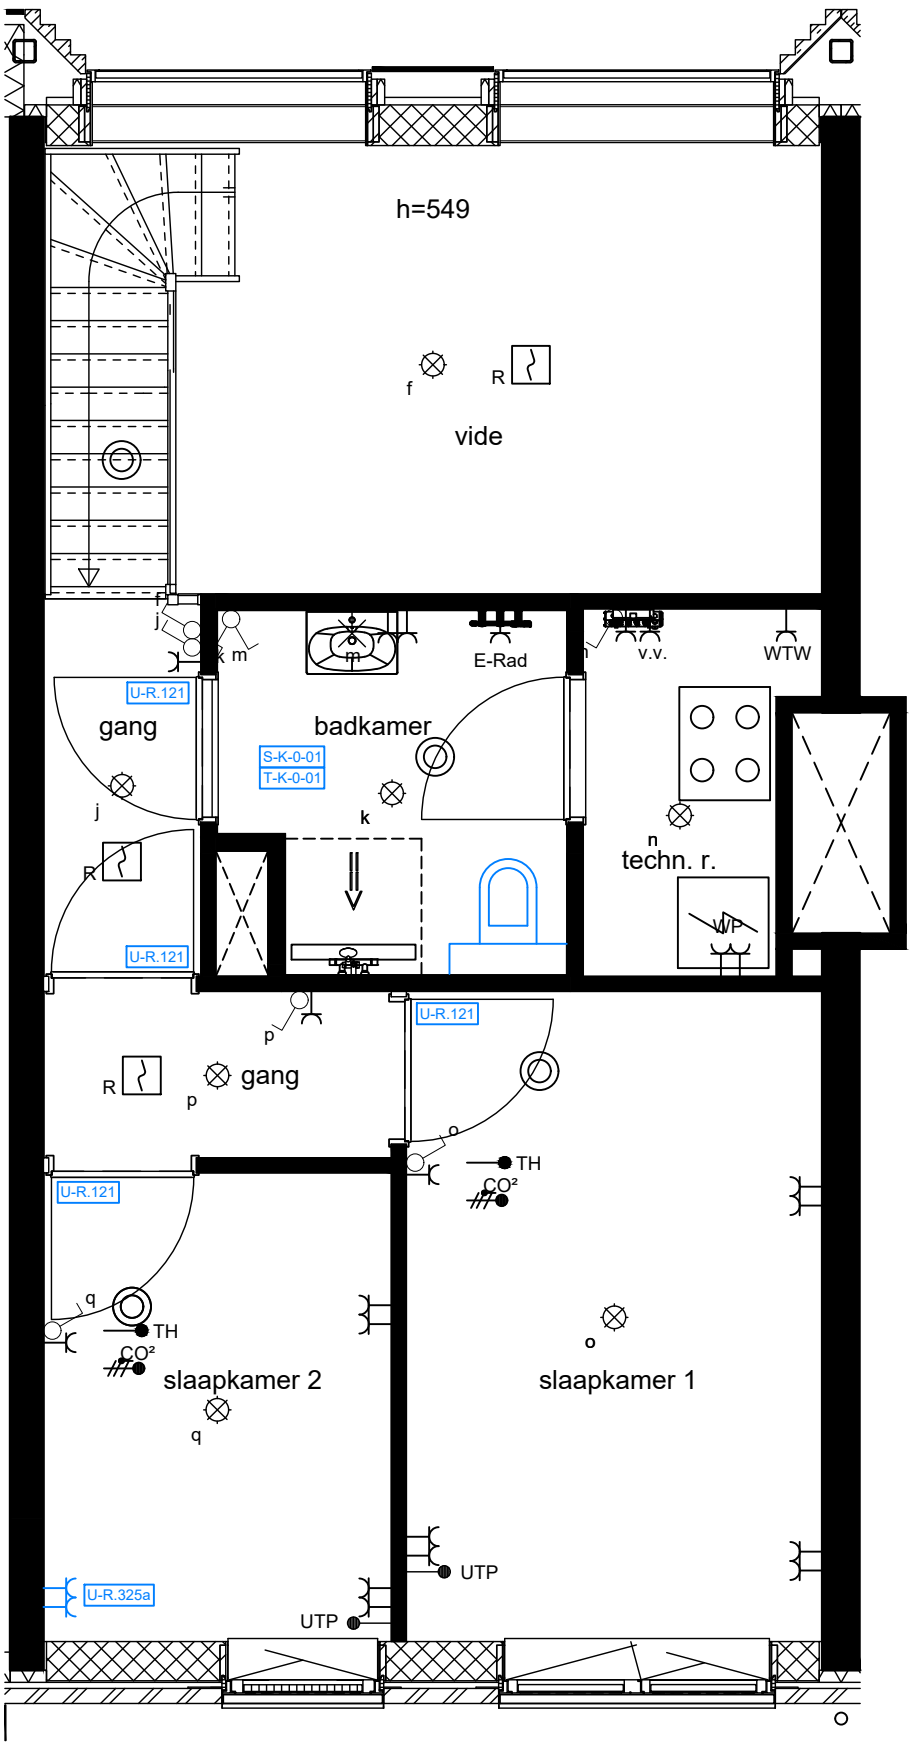

KAO-opties
Geen

Bouwkundige woonwensen
U-R.121 Vervallen bovenlichten

Elektra
U-R.325a Extra dubbele wandcontactdoos in betonwand

Showroom offertes
S-K-0-01 Het leveren en aanbrengen van sanitair conform offerte van Munster d.d. 17-01-2025

T-K-0-01 Het leveren en aanbrengen van wand- en vloertegels conform opgave Interkeramiek d.d. 14-05-2025

Individuele woonwensen
HVG.K-0-01 Verplicht woonwensenpakket na sluitingsdatum

Afbouw woonwensen
Geen

heijmans Utilitaire Woningbouw B.V.

Project: Bellevue Utrecht	Bouwnummer: K-0-01	Werk: G.104882
Onderdeel: Klifgebouw	Woningtype: K1	Blad: VD 1

Get. dd.:	02-01-2025	Gew. dd.:	16-5-2025	13-06-2025	27-06-2025		Schaal:	1:50
De aangegeven maatvoering van de wanden is exclusief afwerking/aftimmering.			Afwerking toilet en badkamer conform overzicht meer- en minderwerk.				Formaat:	A3-STAAND

Aan deze tekening kunnen geen rechten worden ontleend
Deze tekening heeft alleen betrekking op de woonwensen, voor de overige onderdelen zie de in de KAO genoemde contractstukken