



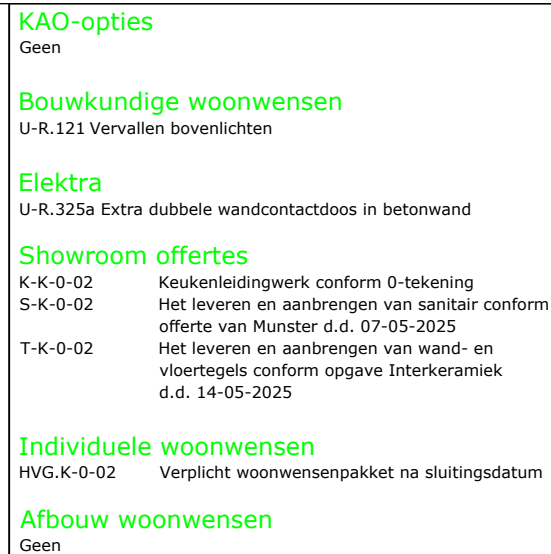

		Utilitaire Woningbouw B.V.					
Project: Bellevue Utrecht				Bouwnummer: K-0-02		Werk: G.104882	
Onderdeel: Klifgebouw				Woningtype: K1 sp-G		Blad: BG	
Get. dd.: 17-04-2025		Gew. dd.: 16-05-2025		18-06-2025		27-06-2025	
De aangegeven maatvoering van de wanden is exclusief afwerking/aftimmering.				Afwerking toilet en badkamer conform overzicht meer- en minderwerk.		Schaal: 1:50	
Formaat: A3-STAAND							

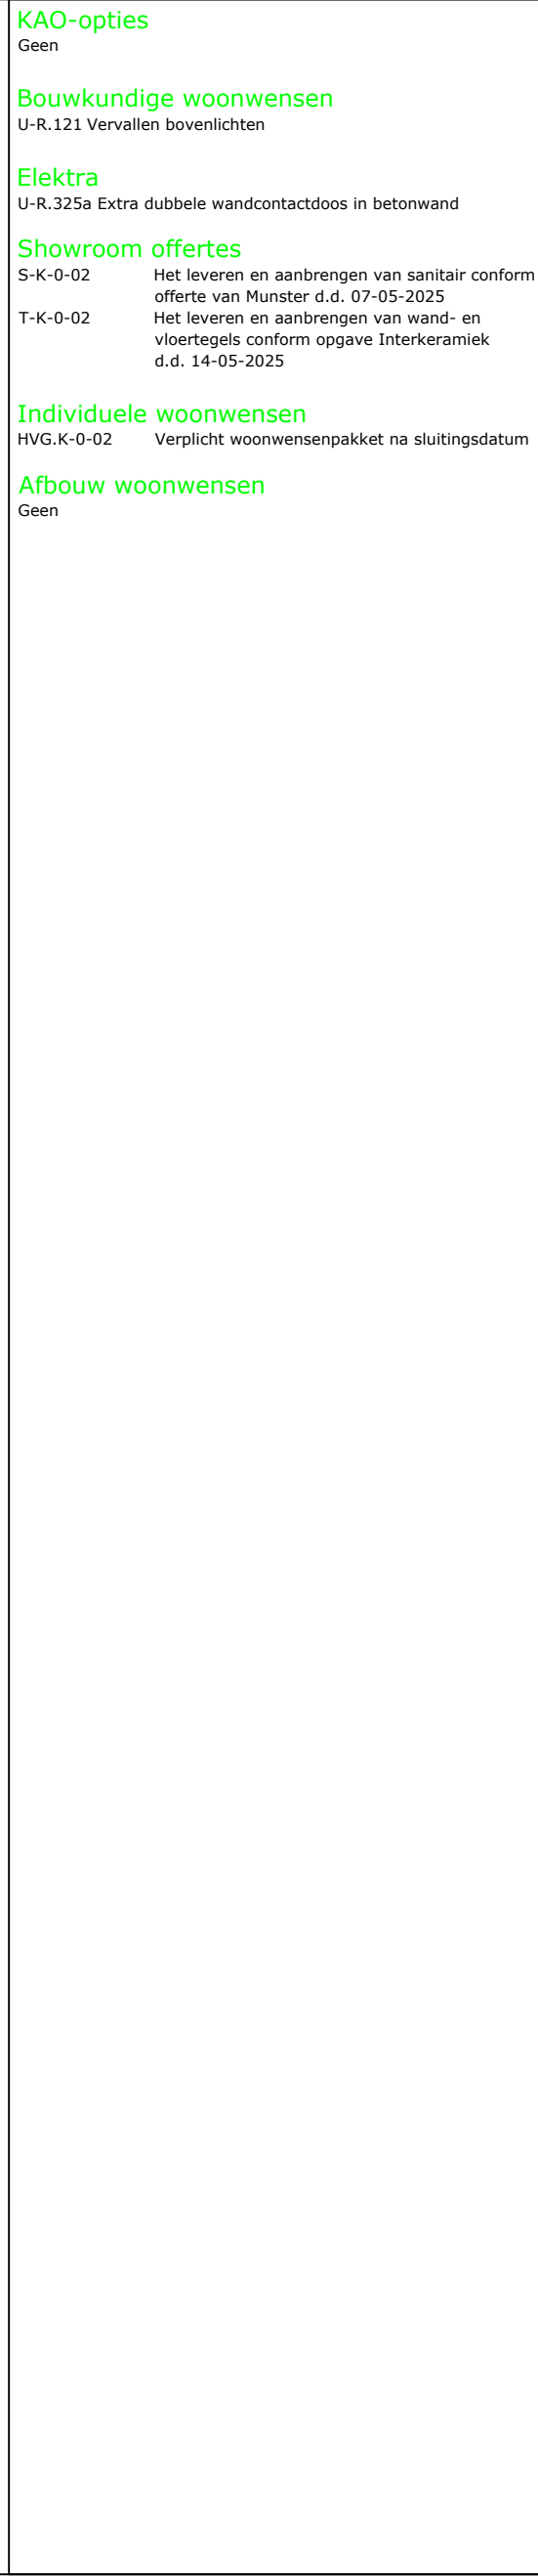

					Utilitaire Woningbouw B.V.				
Project: Bellevue Utrecht					Bouwnummer: K-0-02		Werk: G.104882		
Onderdeel: Klifgebouw					Woningtype: K1 SP-G		Blad: VD 1		
Get. dd.: 17-04-2025		Gew. dd.: 16-05-2025		18-06-2025		27-06-2025		Schaal: 1:50	
De aangegeven maatvoering van de wanden is exclusief afwerking/aftrimming.				Afwerking toilet en badkamer conform overzicht meer- en minderwerk.				Formaat: A3-STANDAARD	
Aan deze tekening kunnen geen rechten worden ontleend Deze tekening heeft alleen betrekking op de woonwensen, voor de overige onderdelen zie de in de KAO genoemde contractstukken									