


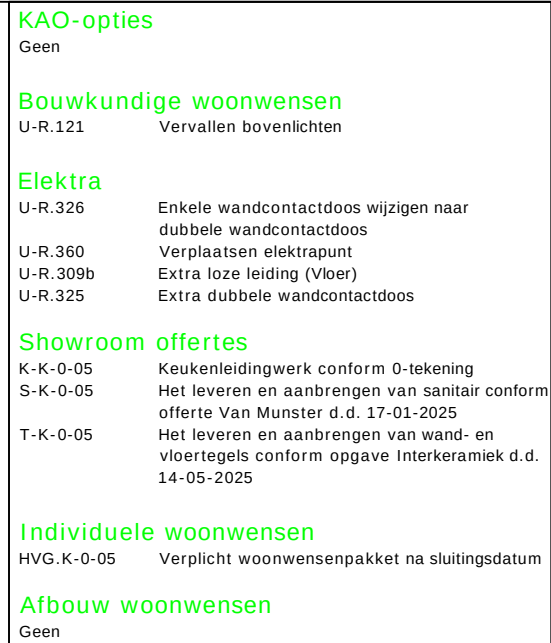

		Utilitaire Woningbouw B.V.					
Project: Bellevue Utrecht				Bouwnummer: K-0-05		Werk: G.104882	
Onderdeel: Klifgebouw				Woningtype: K3		Blad: BG	
Get. dd.: 17-04-2025		Gew. dd.: 16-05-2025		27-06-2025		Schaal: 1:50	
De aangegeven maatvoering van de wanden is exclusief afwerking/aftrimming.				Afwerking toilet en badkamer conform overzicht meer- en minderwerk.		Formaat: A3-STANDAARD	
Aan deze tekening kunnen geen rechten worden ontleend Deze tekening heeft alleen betrekking op de woonwensen, voor de overige onderdelen zie de in de KAO genoemde contractstukken							