


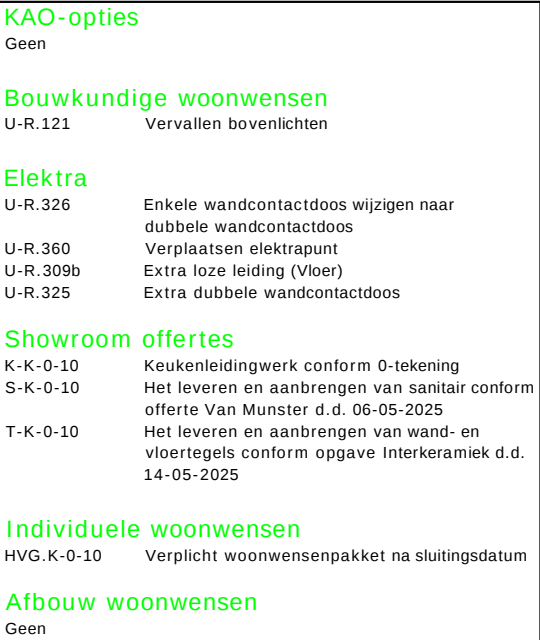

					Utilitaire Woningbouw B.V.				
Project: Bellevue Utrecht					Bouwnummer: K-0-10		Werk: G.104882		
Onderdeel: Klifgebouw					Woningtype: K3 a		Blad: BG		
Get. dd.: 18-04-2025		Gew. dd.: 16-05-2025		27-06-2025				Schaal: 1:50	
De aangegeven maatvoering van de wanden is exclusief afwerking/aftrimming.				Afwerking toilet en badkamer conform overzicht meer- en minderwerk.				Formaat: A3-STANDAARD	
Aan deze tekening kunnen geen rechten worden ontleend Deze tekening heeft alleen betrekking op de woonwensen, voor de overige onderdelen zie de in de KAO genoemde contractstukken									