


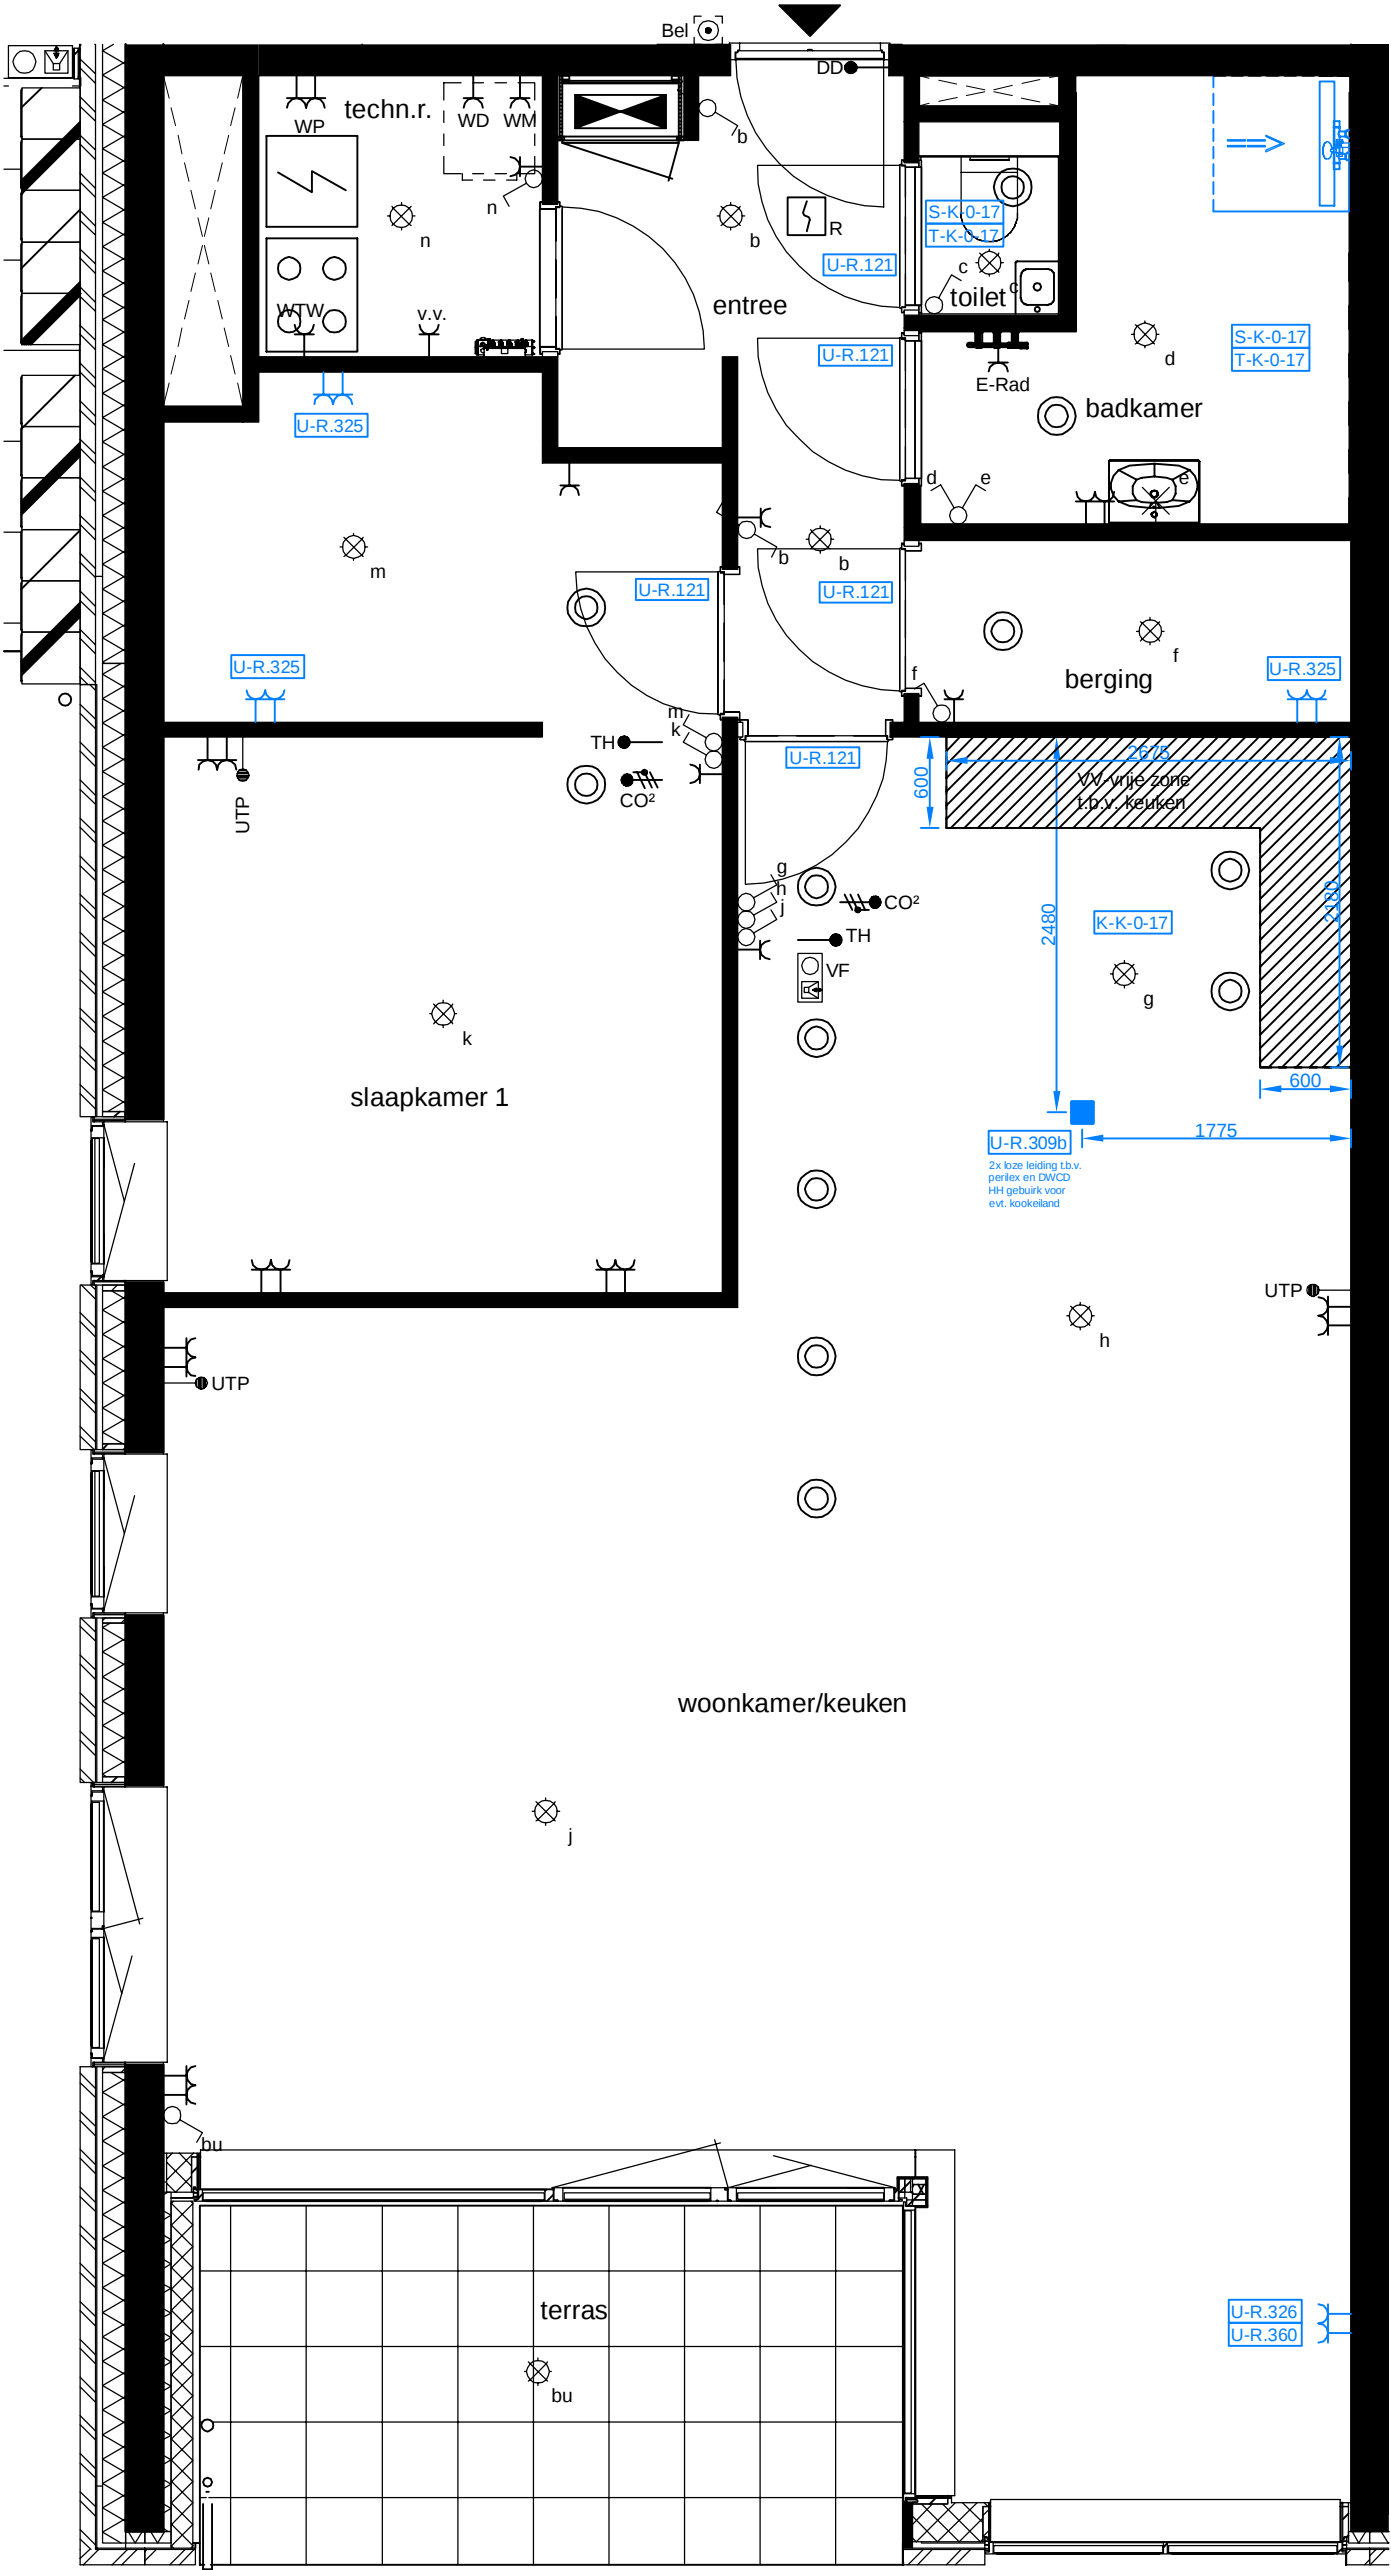

- KAO-opties

Geen
- Bouwkundig

U-R.121 Vervallen bovenlichten
- Elektra

U-R.309b Extra loze leiding (Vloer)
U-R.325 Extra dubbele wandcontactdoos
U-R.326 Enkele wandcontactdoos wijzigen naar dubbele wandcontactdoos
U-R.360 Verplaatsen elektrapunt
- Showroom offertes

S-K-0-17 Het leveren en aanbrengen van sanitair conform offerte van Munster d.d. 22-04-2025
T-K-0-17 Het leveren en aanbrengen van wand- en vloertegels conform basis pakket
K-K-0-17 Keukenleidingwerk conform 0-tekening
- Afbouw

Geen
- Individuele woonwensen

HVG.K-0-17 Verplicht woonwensenpakket na sluitingsdatum

heijmans						Utilitaire Woningbouw B.V.									
Project:						Bouwnummer:			Werk:						
Bellevue Utrecht						K.0.17			G.104882						
Onderdeel:						Woningtype:			Blad:						
Klifgebouw						K3 b			BG						
Get. dd.:		22-11-2024		Gew. dd.:		06-05-2025		26-06-2025				Schaal:		1:50	
De aangegeven maatvoering van de wanden is exclusief afwerking/aftrimming.						Afwerking toilet en badkamer conform overzicht meer- en minderwerk.						Formaat:		A3-STANDAARD	
Aan deze tekening kunnen geen rechten worden ontleend															
Deze tekening heeft alleen betrekking op de woonwensen, voor de overige onderdelen zie de in de KAO genoemde contractstukken															