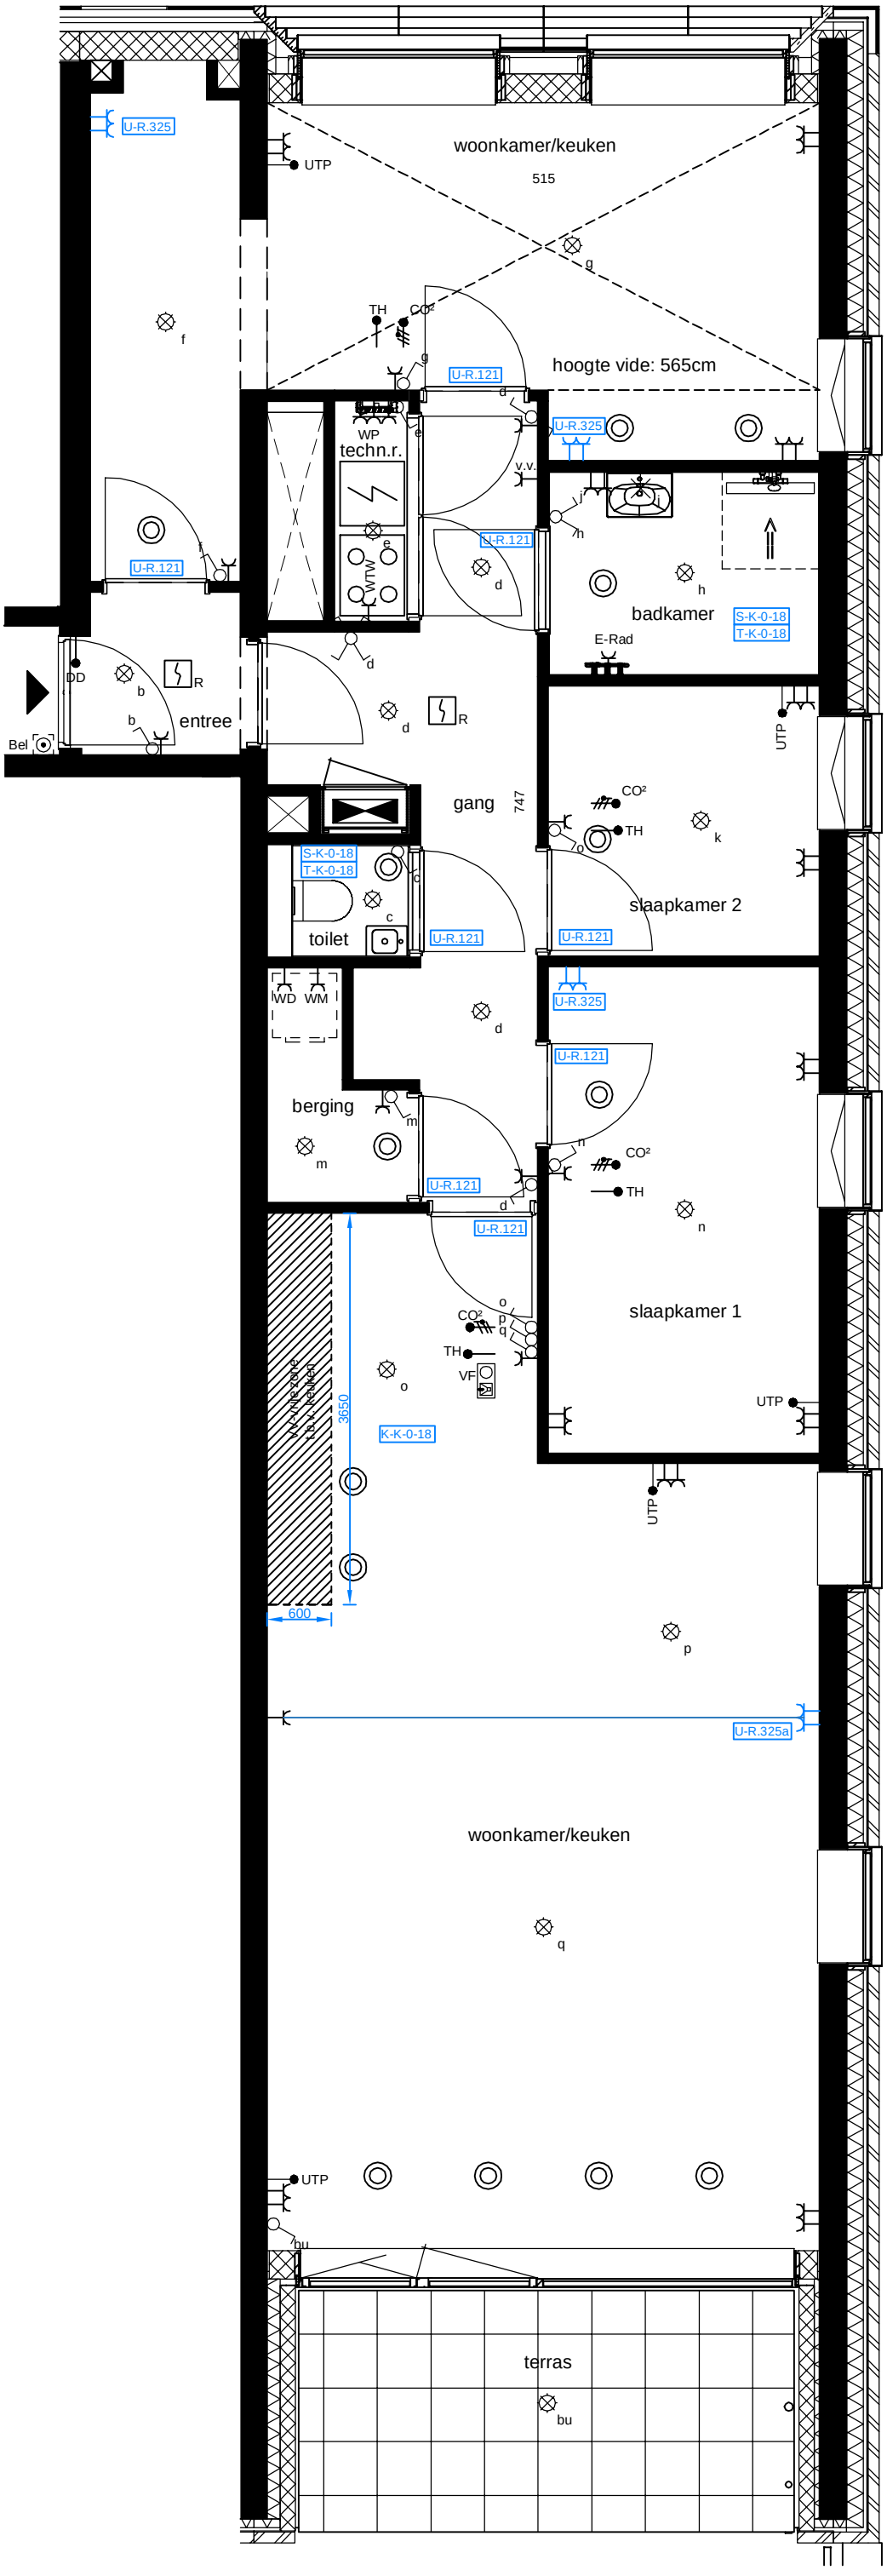

KAO-opties
Geen

Bouwkundig
U-R.121	Vervallen bovenlichten

Elektra
U-R.325	Extra dubbele wandcontactdoos
U-R.325a	Extra dubbele wandcontactdoos in betonwand

Showroom offertes
S-K-0-18	Het leveren en aanbrengen van sanitair conform offerte van Munster d.d. 22-04-2025
T-K-0-18	Het leveren en aanbrengen van wand- en vloertegels conform basis pakket
K-K-0-18	Keukenleidingwerk conform 0-tekening

Afbouw
Geen

Individuele woonwensen
HVG.K-0-18	Verplicht woonwensenpakket na sluitingsdatum

heijmans

Utilitaire Woningbouw B.V.

Project:	Bouwnummer:	Werk:
Bellevue Utrecht	K.0.18	G.104882
Onderdeel:	**Woningtype:**	**Blad:**
Klifgebouw	K8	BG

Get. dd.:	22-11-2024	Gew. dd.:	25-04-2025	26-06-2025			Schaal:	1:60
De aangegeven maatvoering van de wanden is exclusief afwerking/aftimmering.			Afwerking toilet en badkamer conform overzicht meer- en minderwerk.				Formaat:	A3-STAAND

Aan deze tekening kunnen geen rechten worden ontleend
Deze tekening heeft alleen betrekking op de woonwensen, voor de overige onderdelen zie de in de KAO genoemde contractstukken