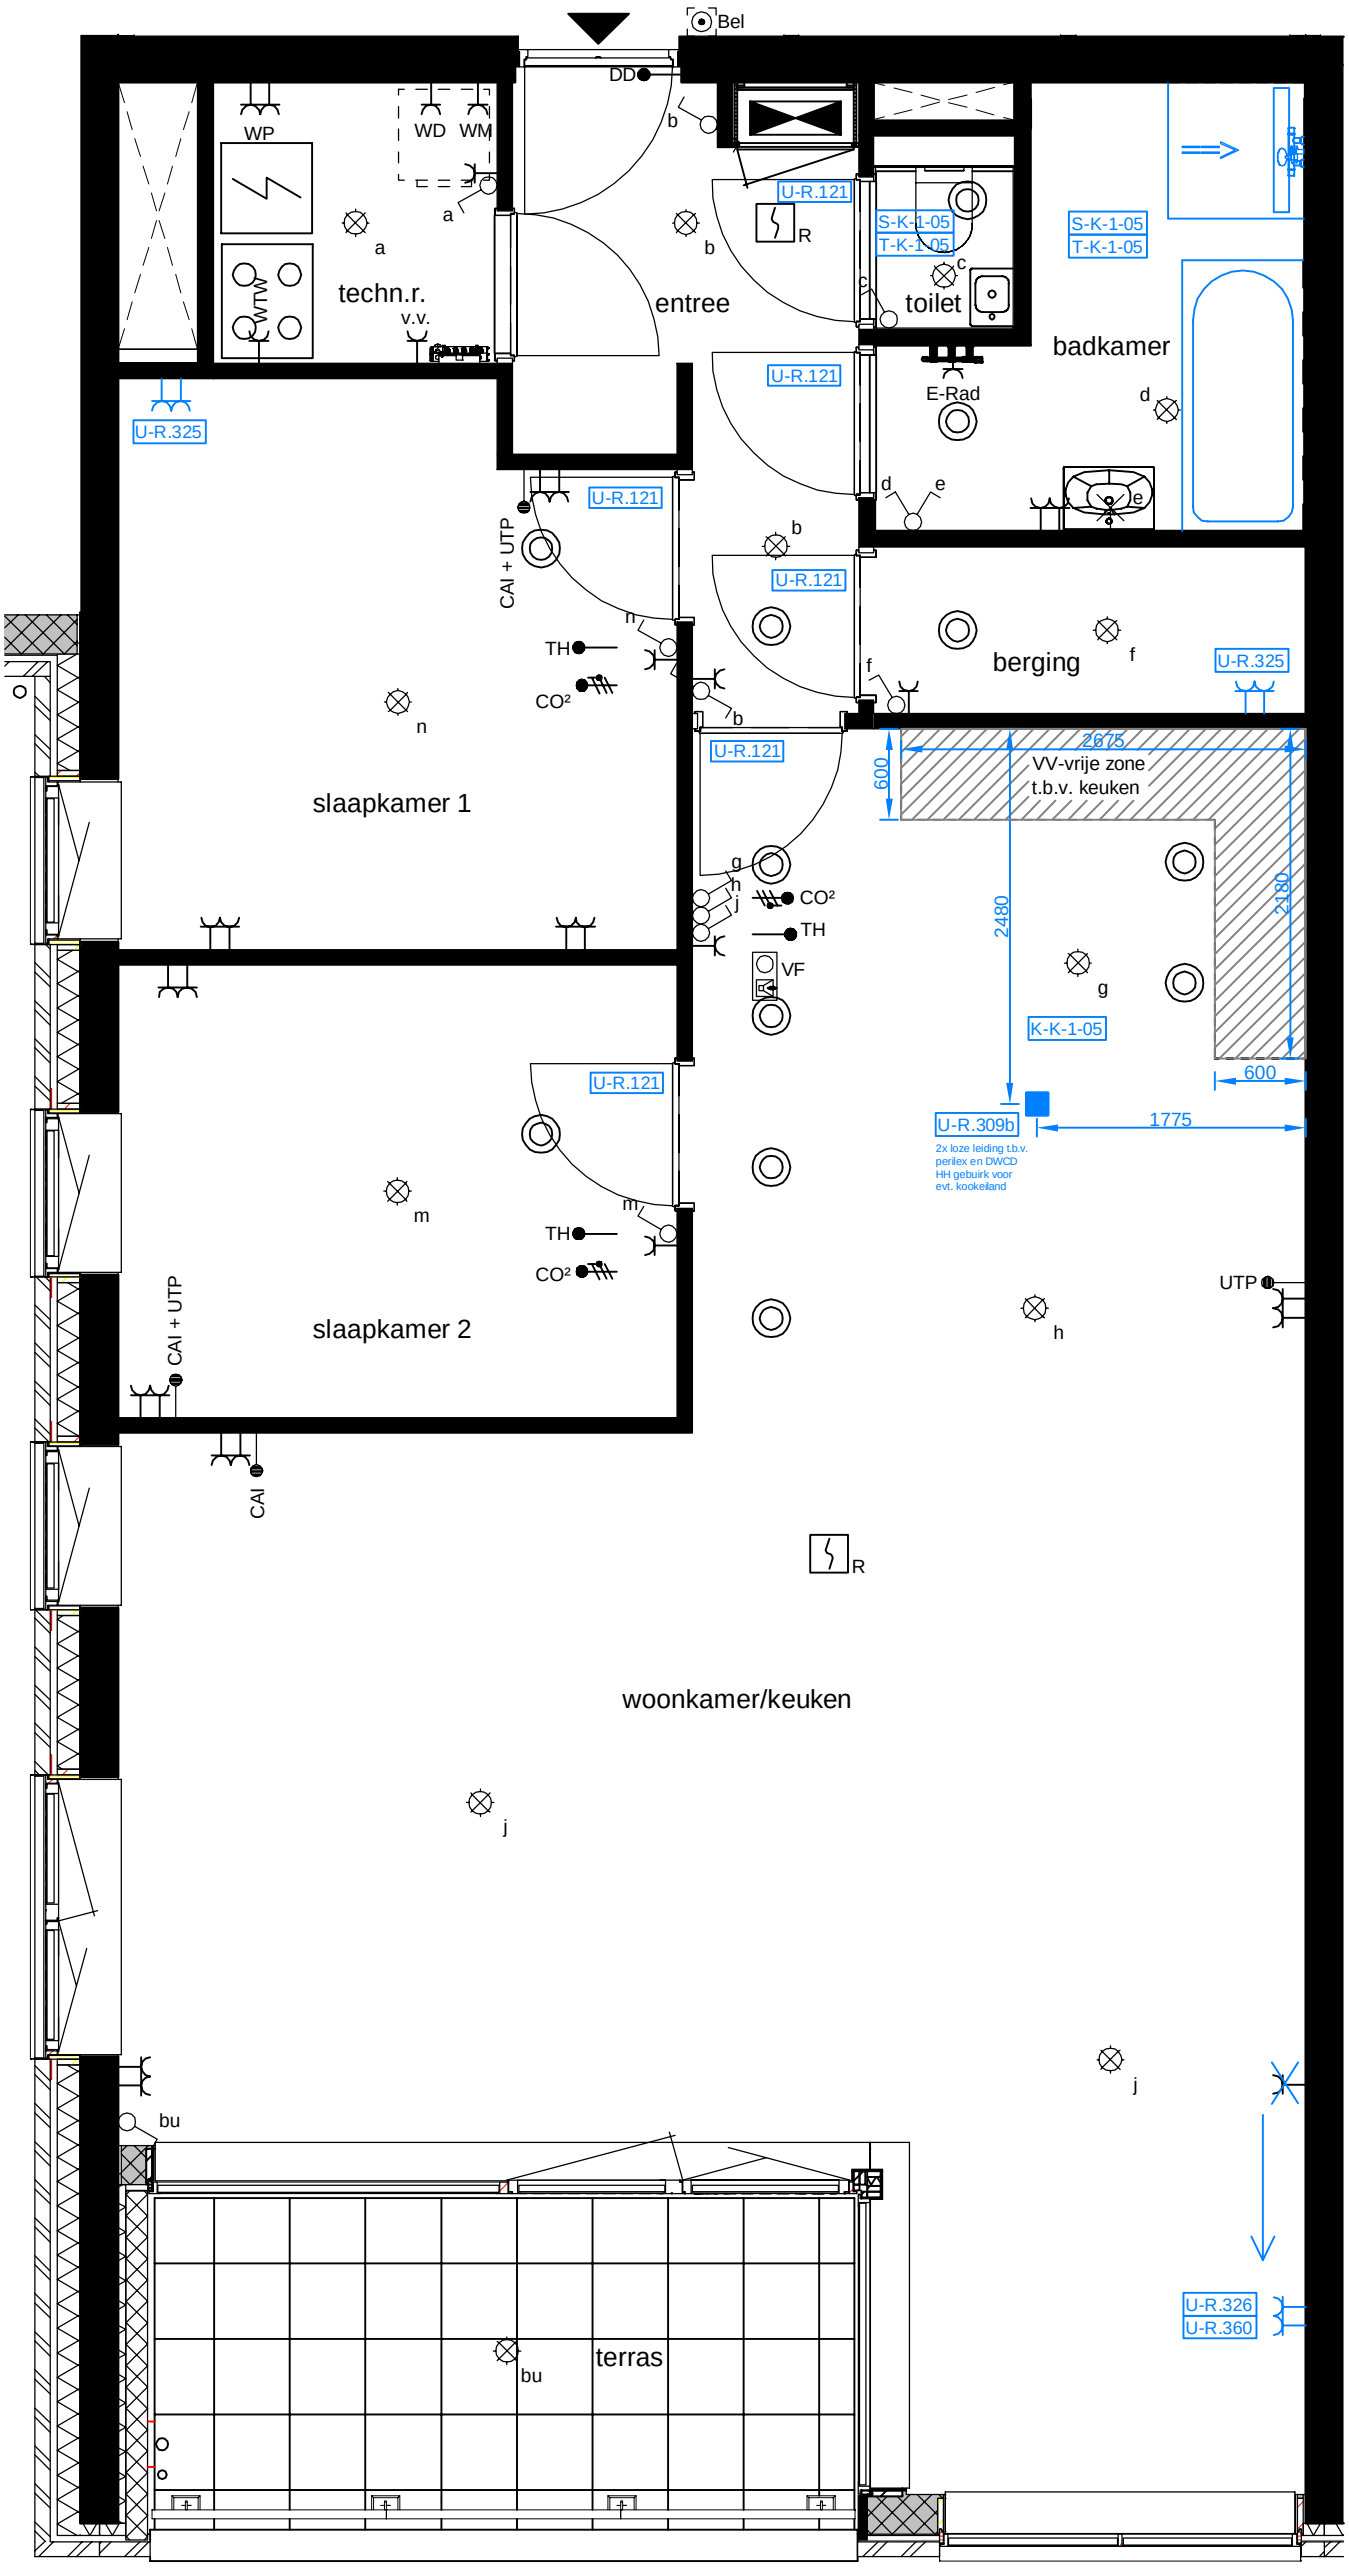

KAO-opties

Geen

Bouwkundige woonwensen

U-R.121	Vervallen bovenlichten

Elektra

U-R.309b	Extra loze leiding (Vloer)
U-R.325	Extra dubbele wandcontactdoos
U-R.326	Enkele wandcontactdoos wijzigen naar dubbele wandcontactdoos
U-R.360	Verplaatsen elektrapunt

Showroom offertes

S-K-1-05	Het leveren en aanbrengen van sanitair conform offerte van Munster d.d. 17-07-2025
T-K-1-05	Het leveren en aanbrengen van wand- en vloertegels conform opgave Interkeramiek d.d. 14-05-2025
K-K-1-05	Keukenleidingwerk conform 0-tekening

Individuele woonwensen

HVG.K-1-05	Verplicht woonwensenpakket na sluitingsdatum

heijmans Utilitaire Woningbouw B.V.

Project:	Bouwnummer:	Werk:
Bellevue Utrecht	K.1.05	G.104882
Onderdeel:	**Woningtype:**	**Blad:**
Klifgebouw	K9 a	VD 1

Get. dd.:	22-11-2024	Gew. dd.:	18-07-2025				Schaal:	1:50
De aangegeven maatvoering van de wanden is exclusief afwerking/aftimmering.			Afwerking toilet en badkamer conform overzicht meer- en minderwerk.				Formaat:	A3-STAAND

Aan deze tekening kunnen geen rechten worden ontleend

Deze tekening heeft alleen betrekking op de woonwensen, voor de overige onderdelen zie de in de KAO genoemde contractstukken