


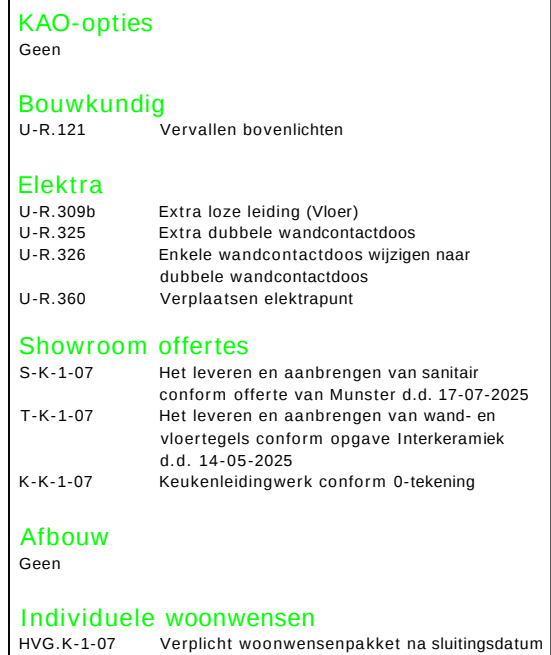

heijmans

Utilitaire Woningbouw B.V.

Project: Bellevue Utrecht					Bouwnummer: K-1-07		Werk: G.104882	
Onderdeel: Klifgebouw					Woningtype: K9 b		Blad: VD 1	
Get. dd.: 22-11-2024		Gew. dd.: 18-07-2025					Schaal: 1:50	
De aangegeven maatvoering van de wanden is exclusief afwerking/aftrimming.				Afwerking toilet en badkamer conform overzicht meer- en minderwerk.			Formaat: A3-STAAD	
Aan deze tekening kunnen geen rechten worden ontleend Deze tekening heeft alleen betrekking op de woonwensen, voor de overige onderdelen zie de in de KAO genoemde contractstukken								