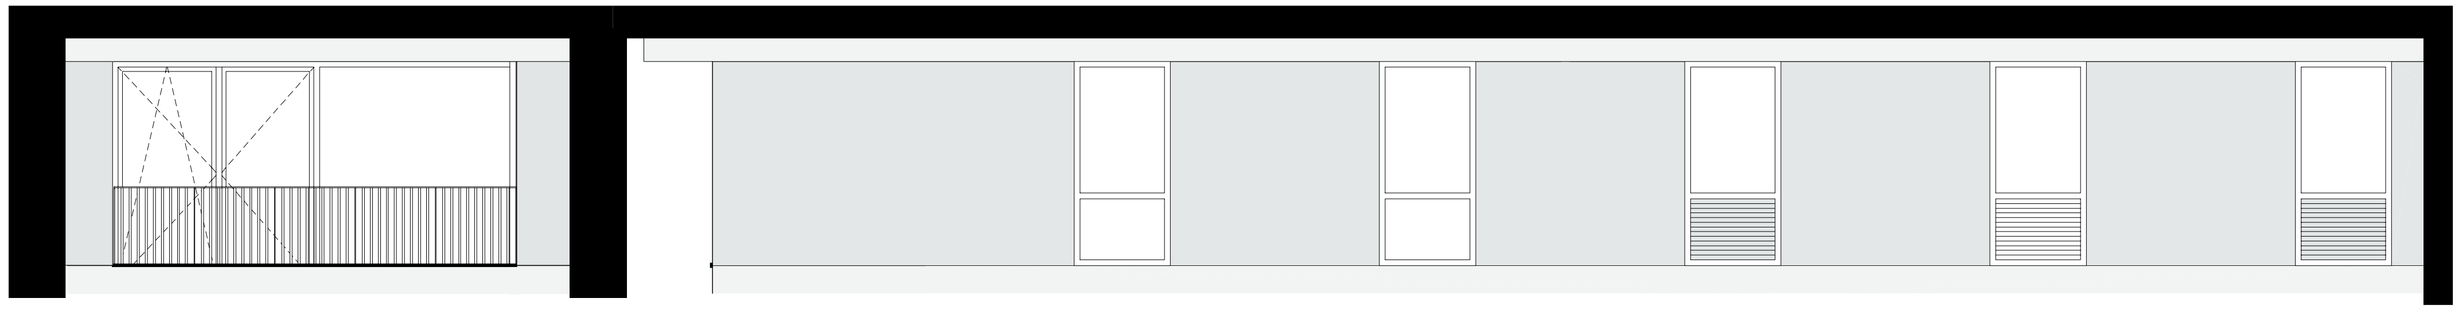

Zuidgevel

Oostgevel

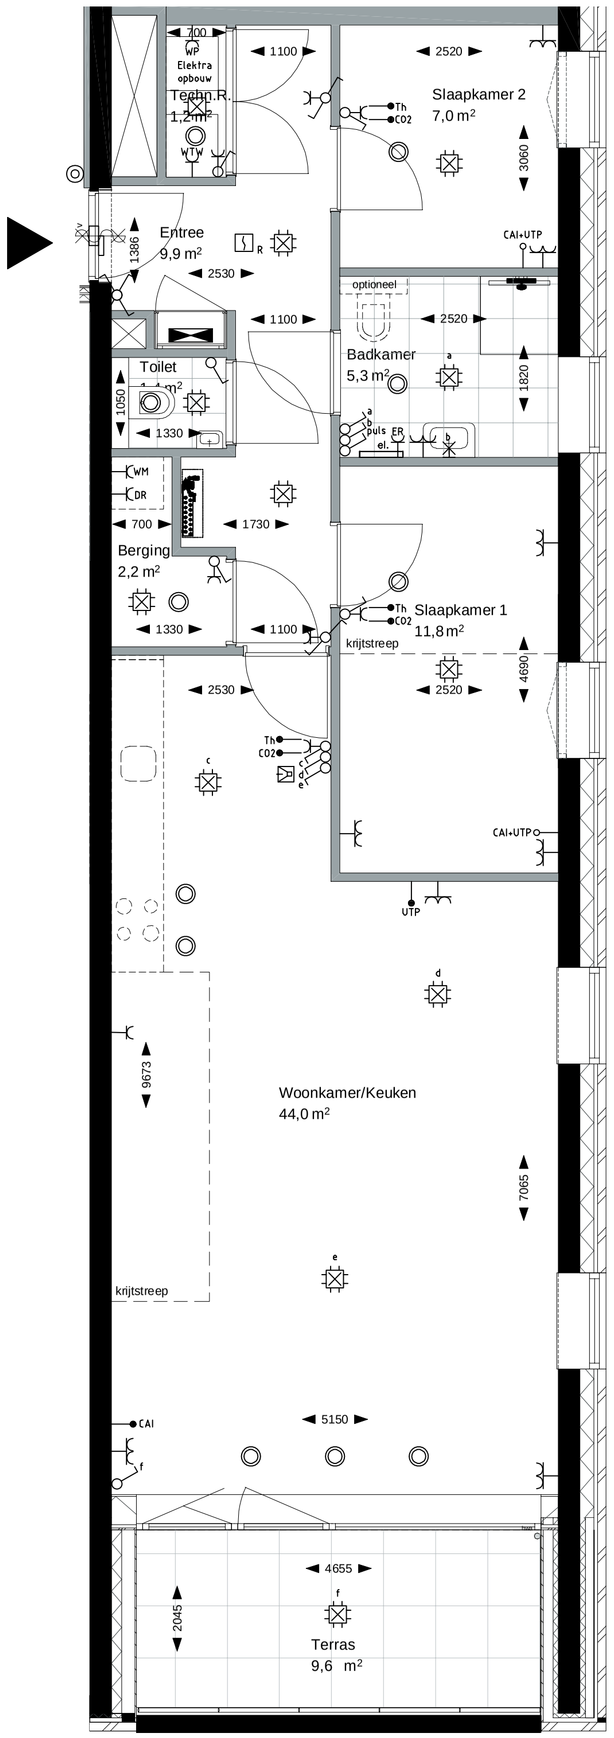

1e Verdieping

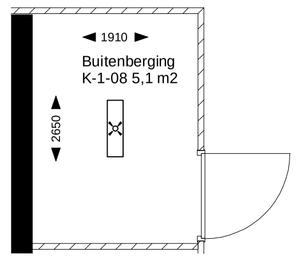

Berging
kelder -2

Renvooi

- constructieve betonwand
- kalkzandsteen wand
- metalstud wand
- woningscheidende metalstudwand
- houtskeletbouwwand met gevelmetselwerk
- houten voordeurkozijn met stompe deur, 30 minuten brandwerend en voorzien van vrijloopdranger.
- houten bergingdeurkozijn met stompe deur
- stalen montagekozijn met opdekdeur, bij verblijfs- en sanitaire ruimtes voorzien van bovenlicht
- vloertegels badkamer en toilet
- betontegels terras
- beplanting
- opstelplaats wasmachine en wasdroger (op elkaar)
- opstelplaats keuken
- oppervlakte krijtstreep
- geleverd sanitair
- opstelplaats optioneel sanitair
- positie douche/badkraan
- leidingschacht
- hwa hemelwaterafvoer (positie indicatief)
- nestkast voor vogels/vleermuizen
- entree appartement
- raam met vast glas
- stolpraam, met draaiend deel en draaikiep deel, middenstijl draait mee
- vast raam, met onder de vensterbank geluidwerend ventilatierooster aan buitenzijde en draaikiepraam binnen

- raam of deur 30 minuten brandwerend
- deur 30 minuten brandwerend,zelfsluiter
- schakelaar 1-polig
- schakelaar wisstel
- kruisschakelaar
- Puls Puls drukschakelaar ventilatie
- aansluitpunt (bedraad)
- cai + utp aansluitpunt utp en cai (niet bedraad)
- cai aansluitpunt cai (bedraad)
- utp aansluitpunt utp (bedraad)
- Th thermostaat
- co2 aansluitpunt CO2 opnemer (bedraad)
- deurdranger
- wandcontactdoos geaard 1-voudig
- wandcontactdoos geaard 2-voudig
- deurvideo
- lichtaansluitpunt plafond
- Wandlamp
- lichtaansluitpunt
- R rookmelder
- bel drukker
- bel zoemer
- ventilatie ventiel
- radiator
- vloerverwarming verdeler
- opbouw LED-armatuur met ingebouwde bewegingsmelder
- meterkast

- badkamer- en toiletindeling indicatief weergegeven
- keuken indeling en installatie indeling indicatief weergegeven
- ventilatie ventielen zijn indicatief weergegeven
- indeling technische ruimte schematisch weergegeven

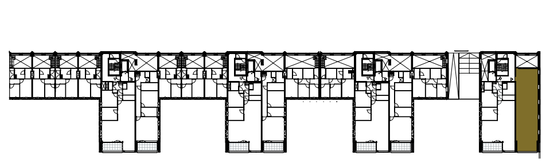

K-1-08
1e Verdieping

BELLEVUE

VERKOOPTEKENING

TYPE K11
BOUWNR.: K-1-08
1e verdieping

NL Architects
Van Hallstraat 294
1051 HM Amsterdam
T 020 6207323
www.nlarchitects.nl

NR: K-1-08
datum: 23-5-2022 schaal: 1:50 afm: A1