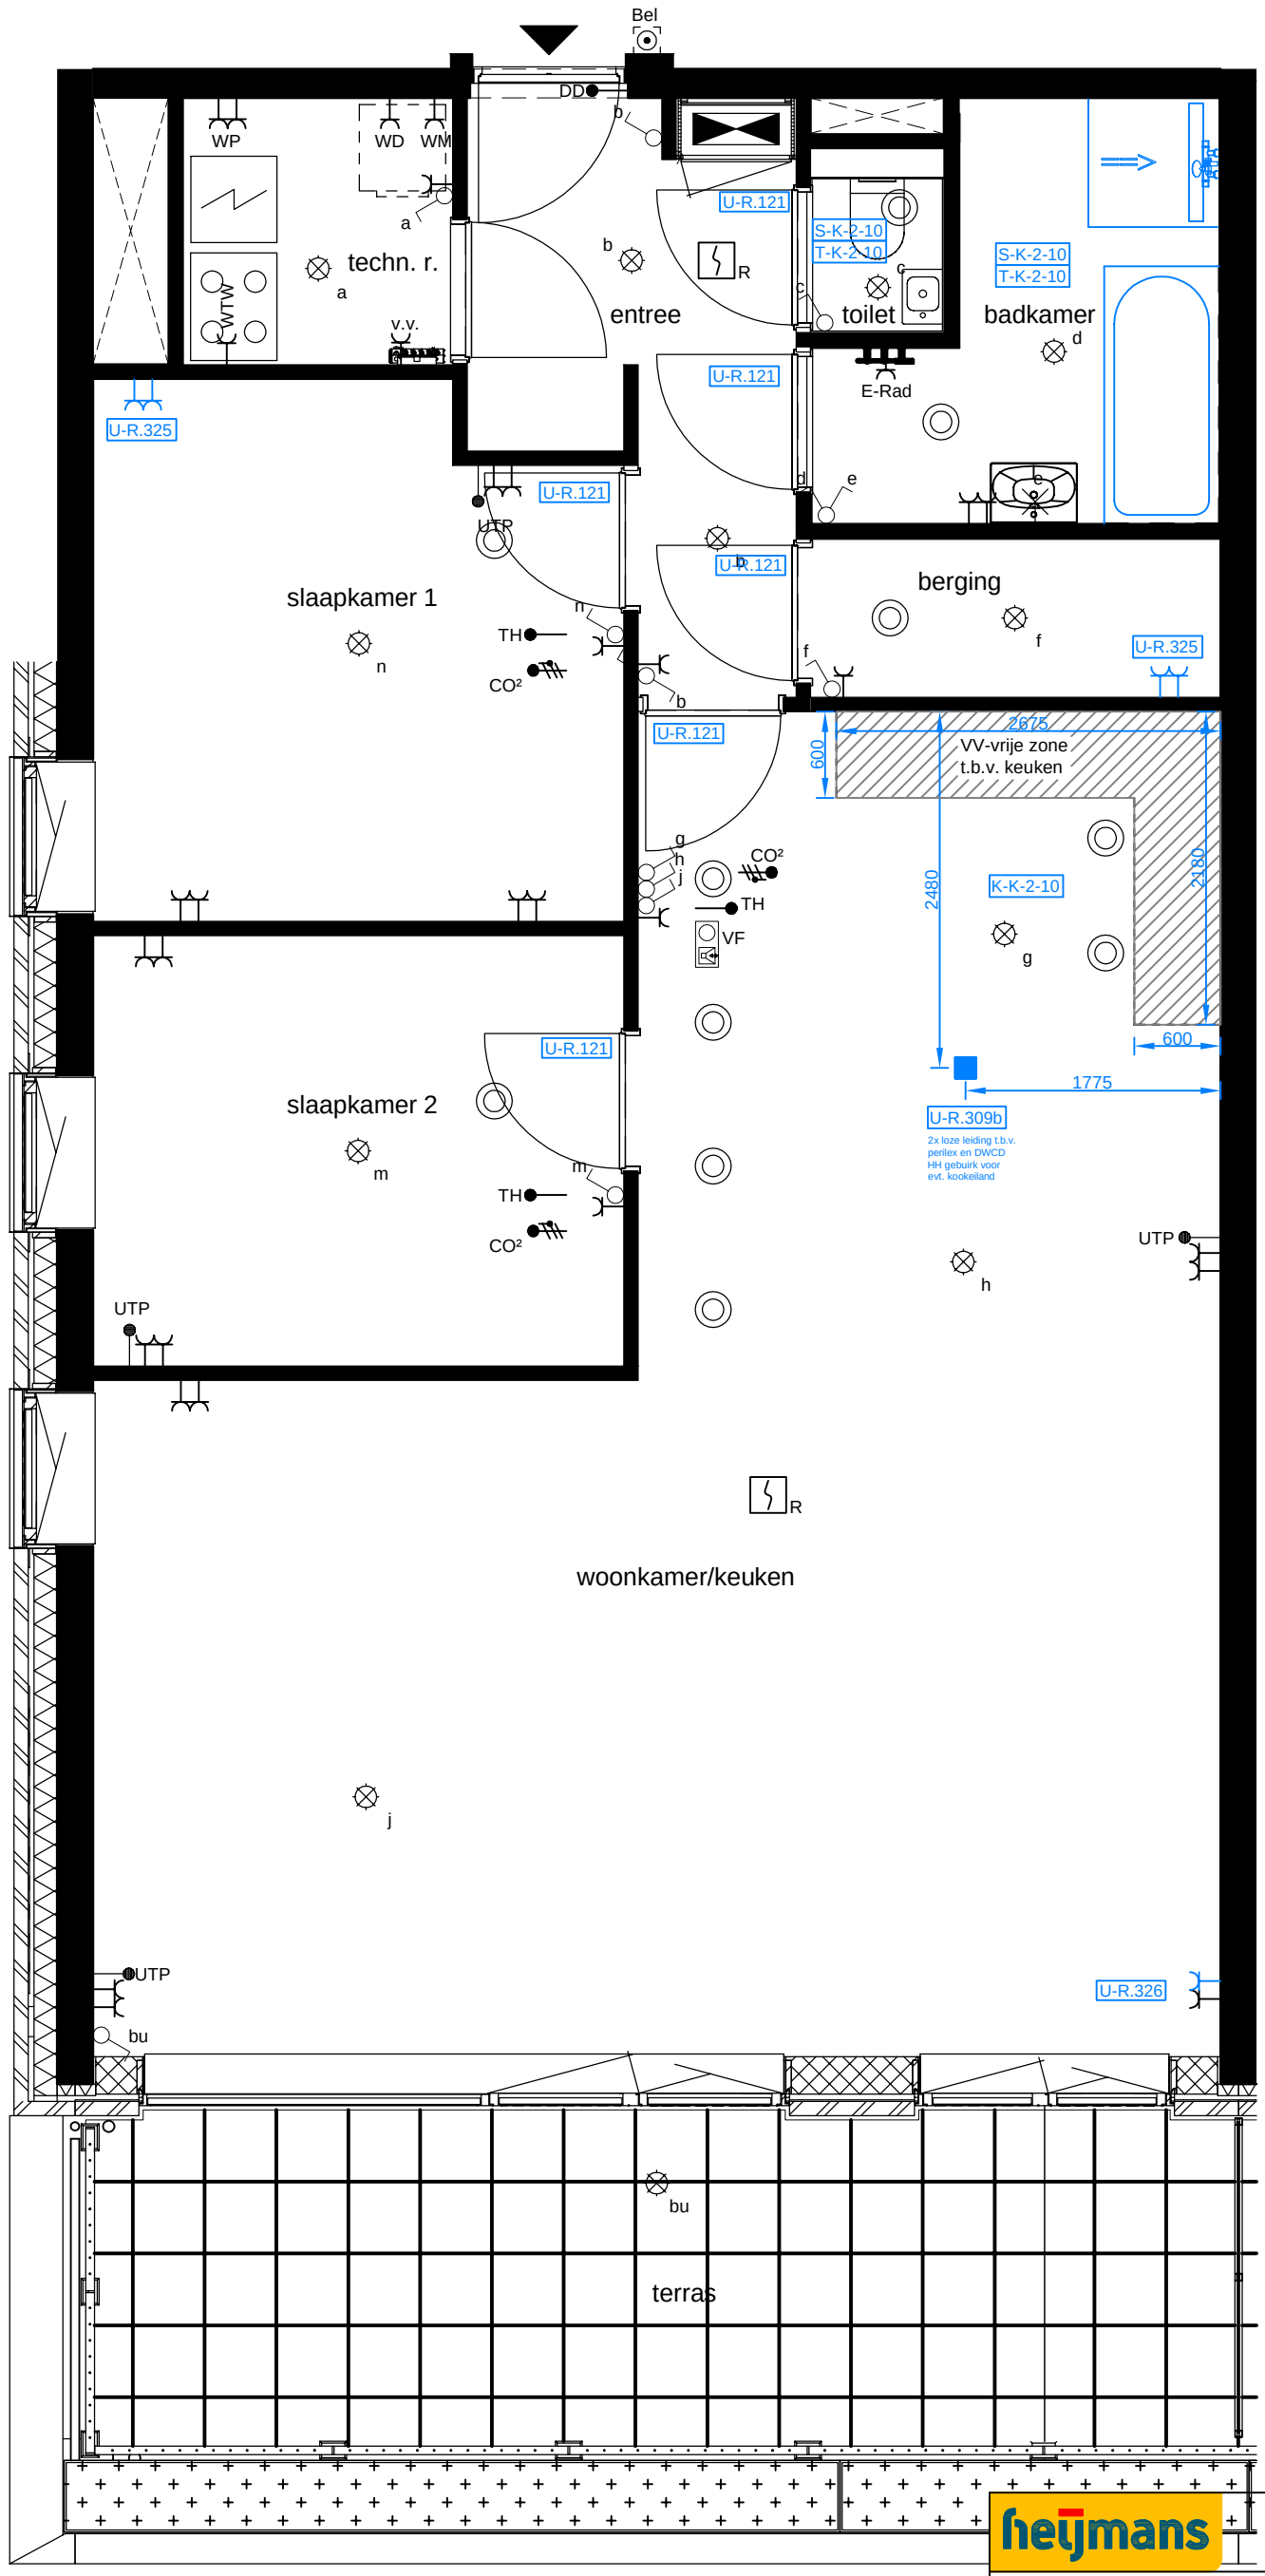

KAO-opties

Geen

Bouwkundige woonwensen

U-R.121	Vervallen bovenlichten

Elektra

U-R.309b	Extra loze leiding (Vloer)
U-R.325	Extra dubbele wandcontactdoos
U-R.326	Enkele wandcontactdoos wijzigen naar dubbele wandcontactdoos

Showroom offertes

S-K-2-10	Het leveren en aanbrengen van sanitair inclusief ligbad op de standaard positie.
T-K-2-10	Het leveren en aanbrengen van wand- en vloertegels conform opgave Interkeramiek d.d. 14-05-2025
K-K-2-10	Keukenleidingwerk conform 0-tekening

Individuele woonwensen

HVG.K-2-10	Verplicht woonwensenpakket na sluitingsdatum

heijmans Utilitaire Woningbouw B.V.

Project: Bellevue Utrecht		Bouwnummer: K-2-10	Werk: G.104882
Onderdeel: Klifgebouw		Woningtype: K14 a	Blad: BG
Get. dd.: 24-04-2025	Gew. dd.: 23-07-2025 15-09-2025		Schaal: 1:50
De aangegeven maatvoering van de wanden is exclusief afwerking/aftimmering.	Afwerking toilet en badkamer conform overzicht meer- en minderwerk.		Formaat: A3-STAAND

Aan deze tekening kunnen geen rechten worden ontleend
Deze tekening heeft alleen betrekking op de woonwensen, voor de overige onderdelen zie de in de KAO genoemde contractstukken