



Zuidgevel


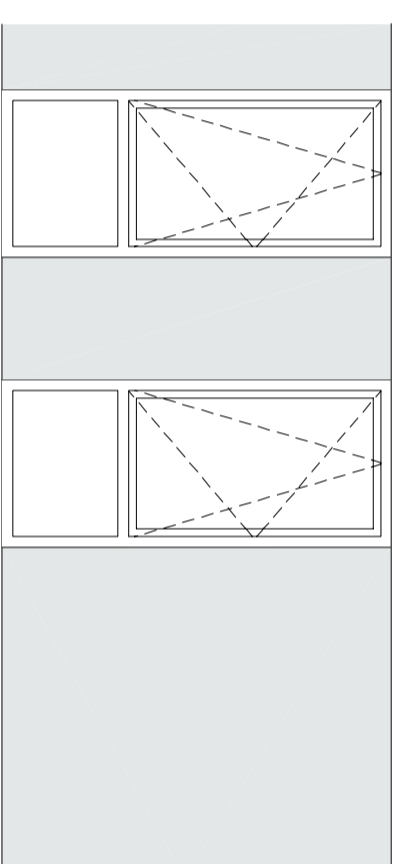


Noordgevel galerij

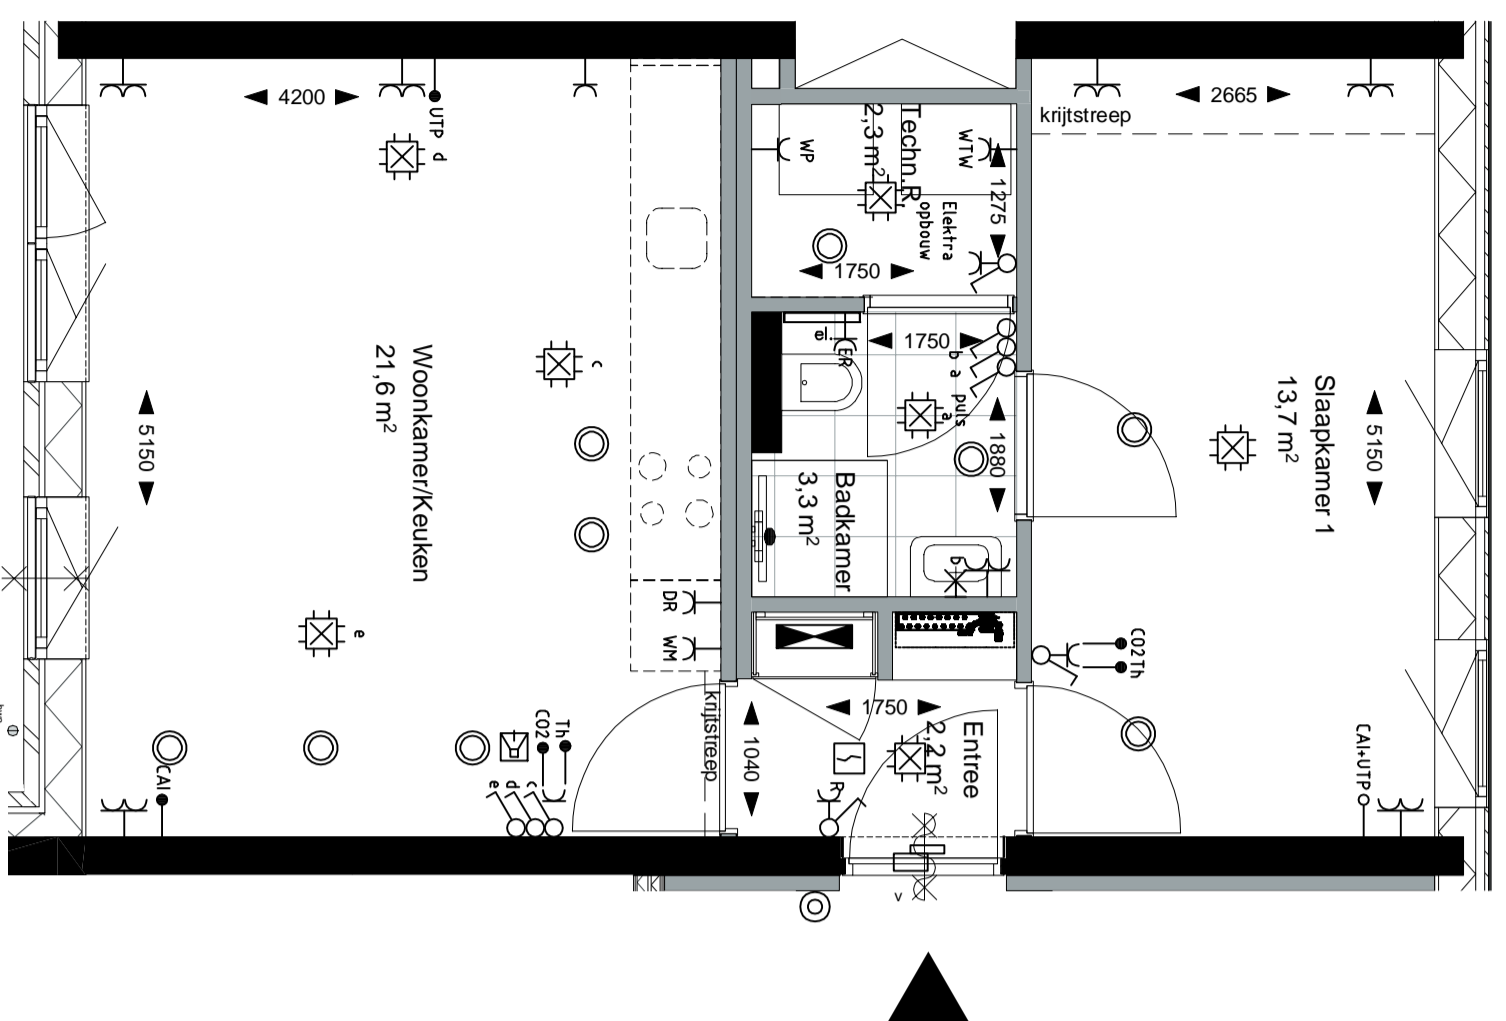


3e Verdieping

Renvooi

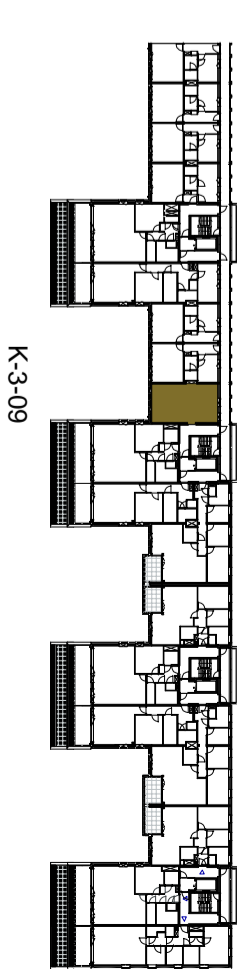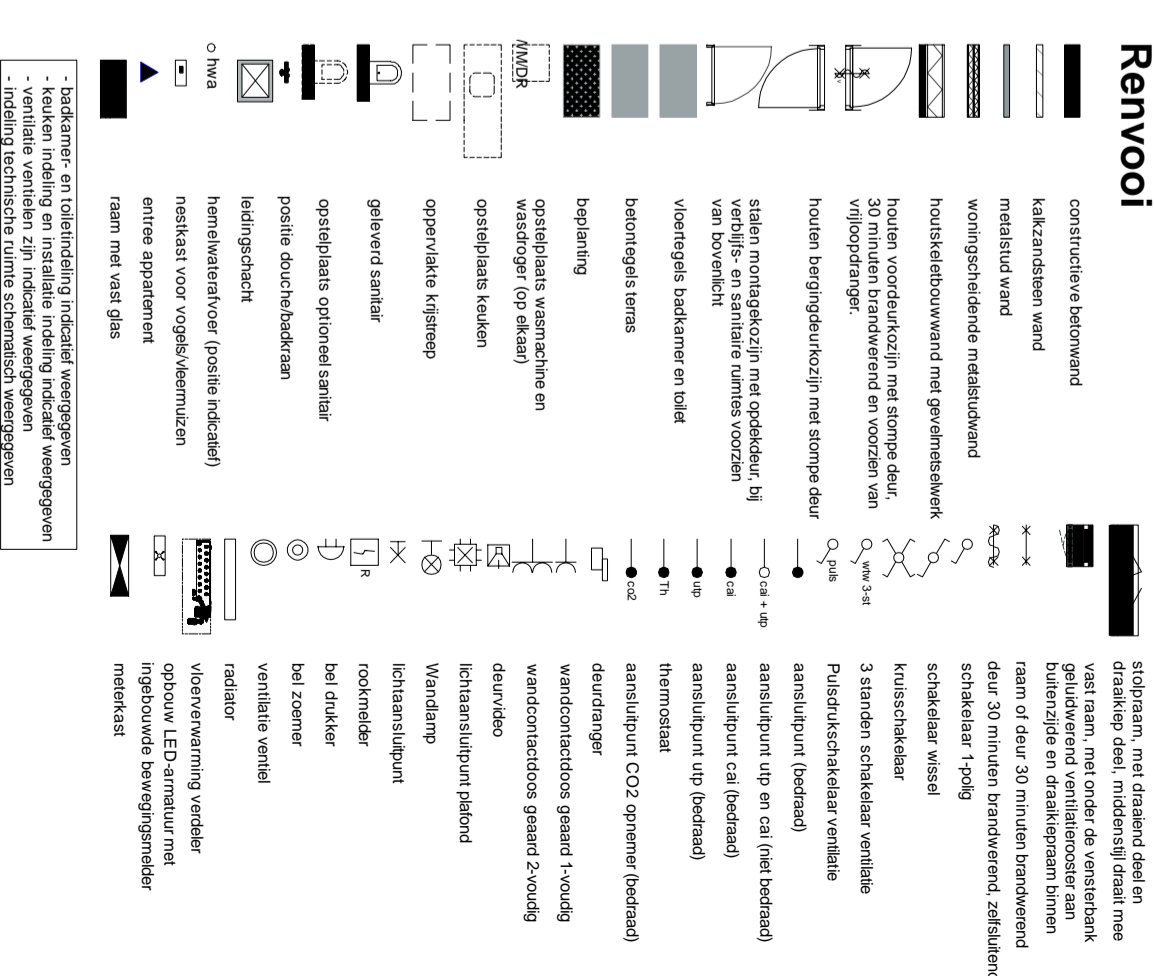

BELLEVOUE

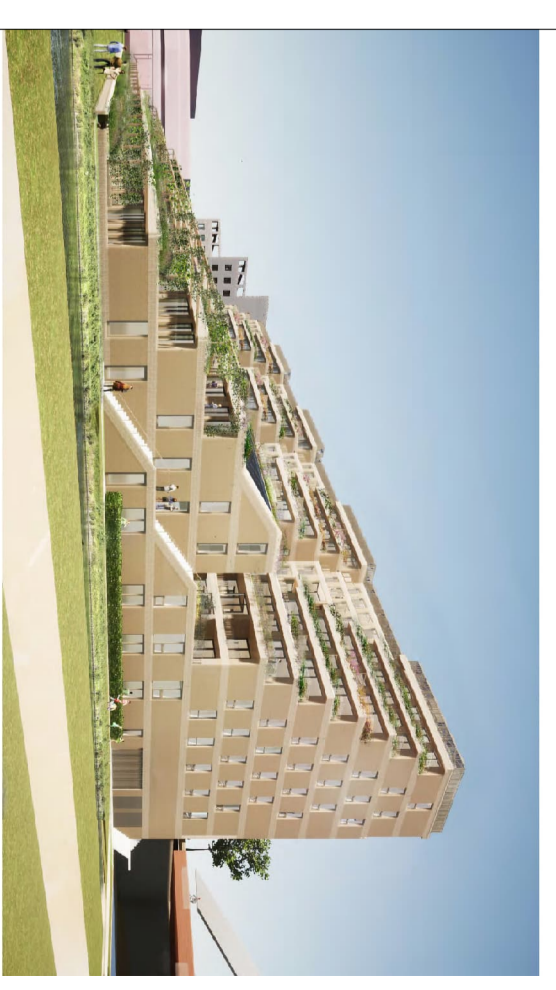

VERKOOPTEKENING

TYPE K13a
 BOUWNR.: K-3-09
 3e verdieping



NL Architects
 Van Hiltensstraat 294
 1075 XG Amsterdam
 T 020 6507233
 www.nlarchitects.nl

NR: K-3-09
 datum: 23-5-2022
 schaal: 1:50
 atm: A2