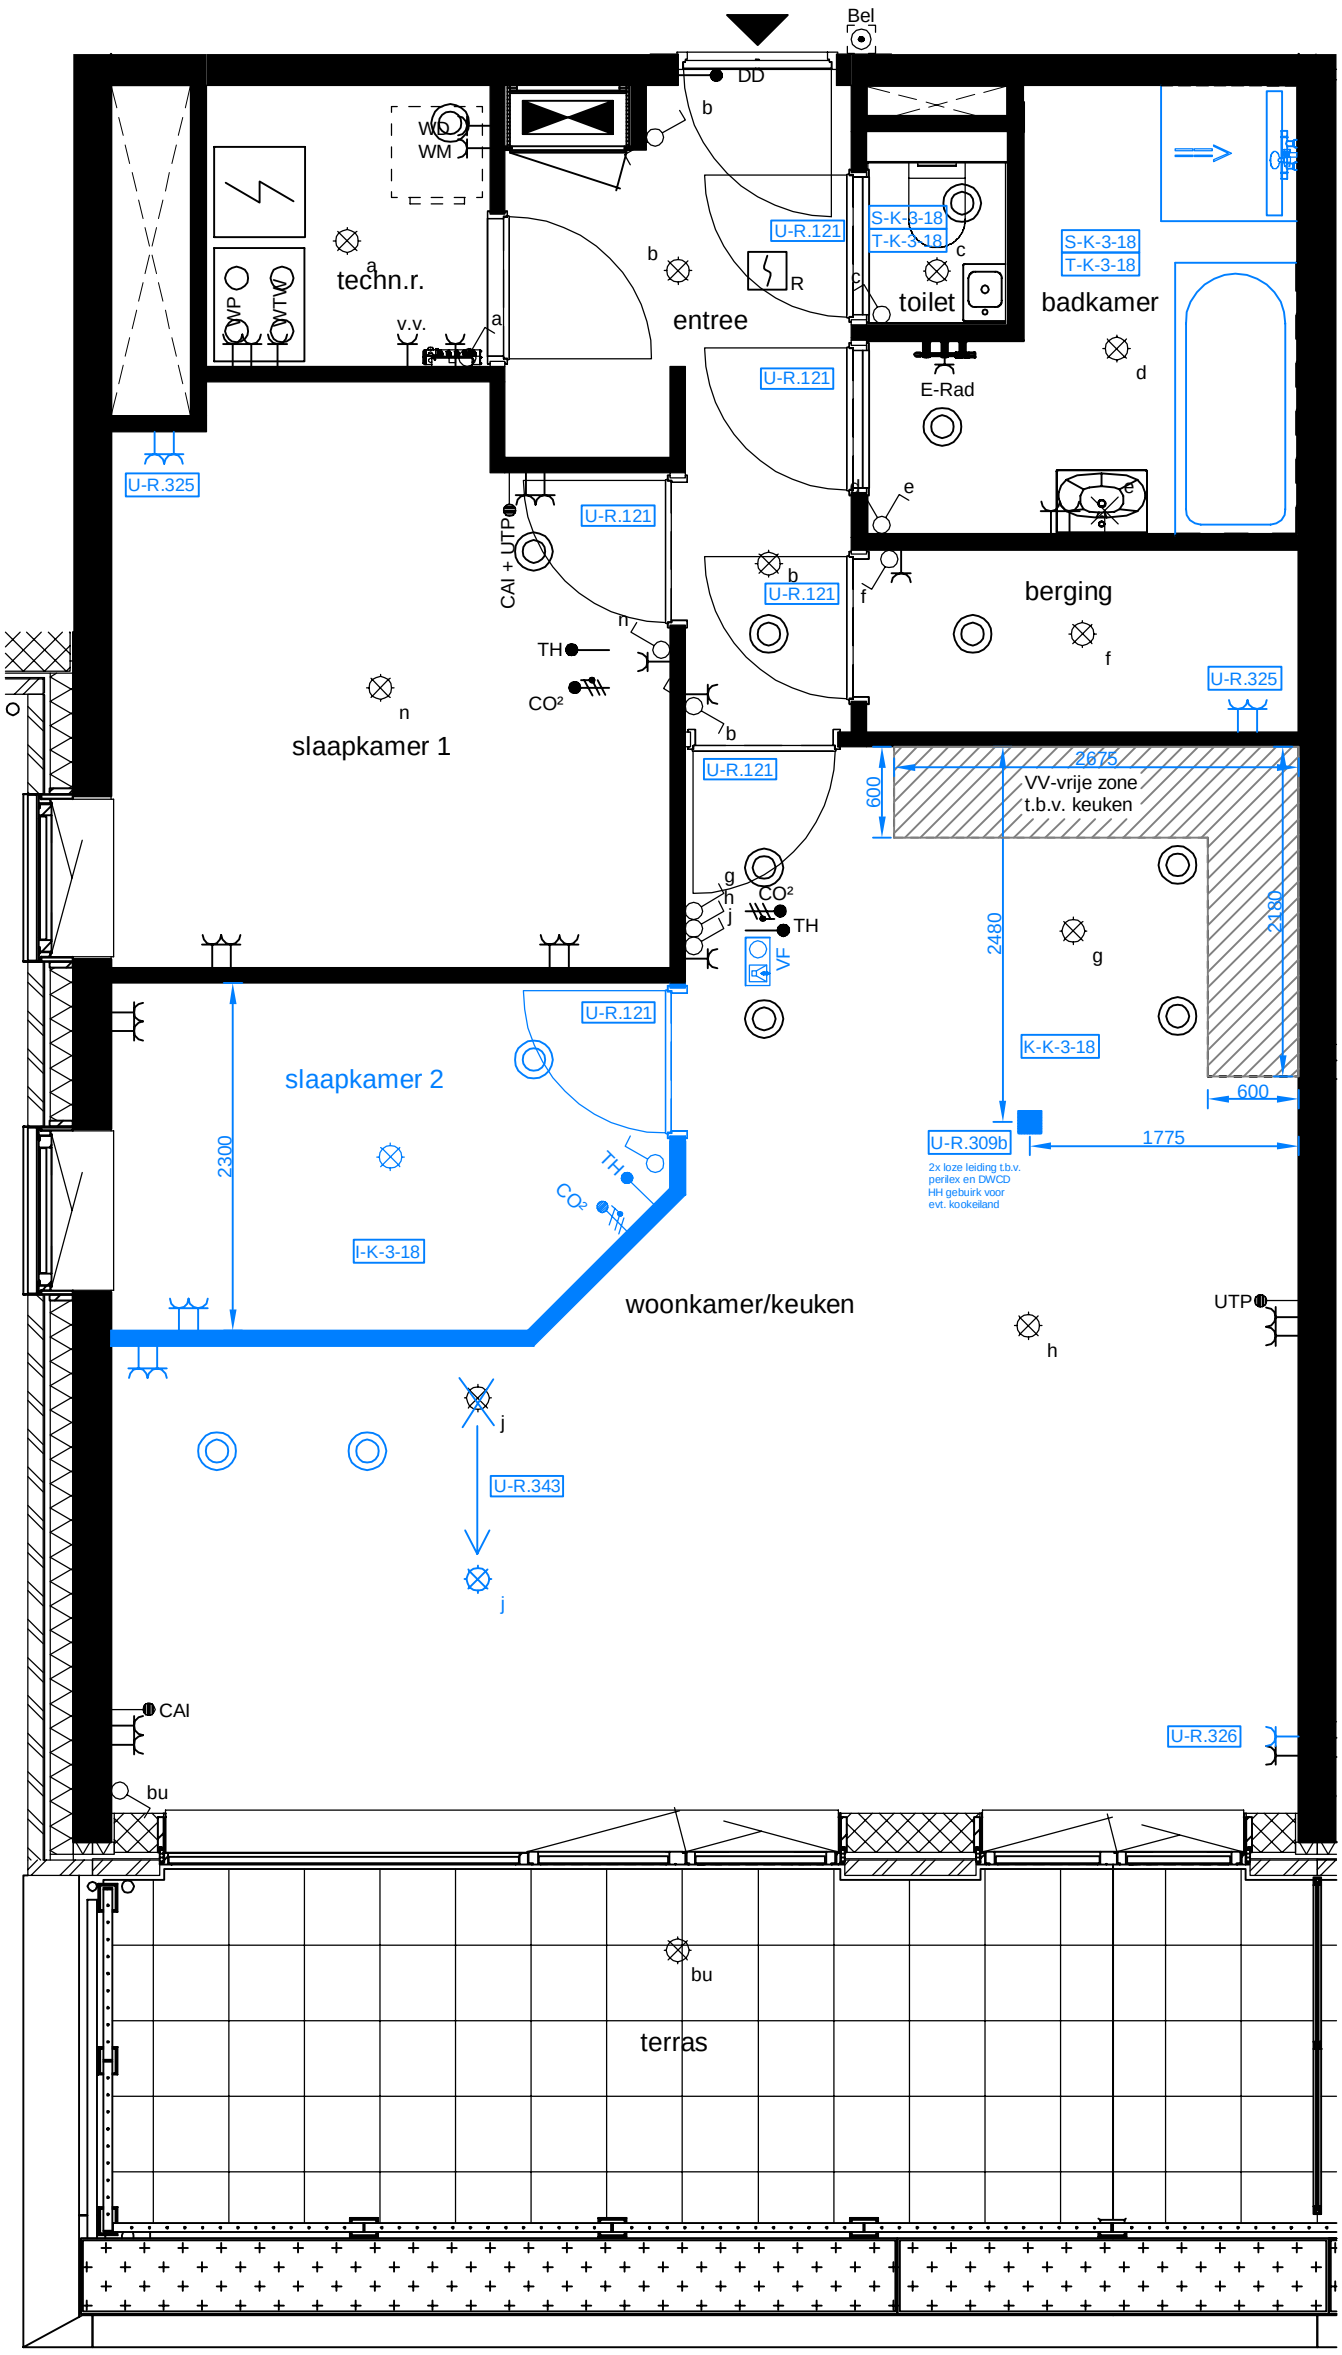

KAO-opties

Geen

Bouwkundige woonwensen

U-R.121	Vervallen bovenlichten

Elektra

U-R.309b	Extra loze leiding (Vloer)
U-R.325	Extra dubbele wandcontactdoos
U-R.326	Enkele wandcontactdoos wijzigen naar dubbele wandcontactdoos
U-R.343	Verplaatsen van een standaard plafondlichtpunt

Showroom offertes

S-K-3-18	Het leveren en aanbrengen van sanitair conform offerte van Munster d.d. 17-07-2025
T-K-3-18	Het leveren en aanbrengen van wand- en vloertegels conform opgave Interkeramiek d.d. 14-05-2025
K-K-3-18	Keukenleidingwerk conform 0-tekening

Individuele woonwensen

I-K-3-148	Extra slaapkamer
HVG.K-3-18	Verplicht woonwensenpakket na sluitingsdatum

heijmans Utilitaire Woningbouw B.V.

Project: Bellevue Utrecht		Bouwnummer: K-3-18	Werk: G.104882
Onderdeel: Klifgebouw		Woningtype: K20 b	Blad: VD 3
Get. dd.: 26-11-2024	Gew. dd.: 21-07-2025	Schaal:	1:50
De aangegeven maatvoering van de wanden is exclusief afwerking/aftimmering.	Afwerking toilet en badkamer conform overzicht meer- en minderwerk.	Formaat:	A3-STAAND

Aan deze tekening kunnen geen rechten worden ontleend
Deze tekening heeft alleen betrekking op de woonwensen, voor de overige onderdelen zie de in de KAO genoemde contractstukken