



## Zuidgevel

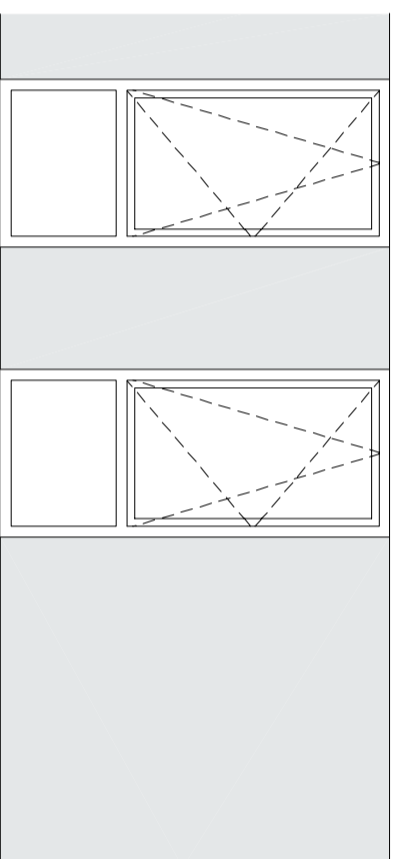


## Noordgevel galerij

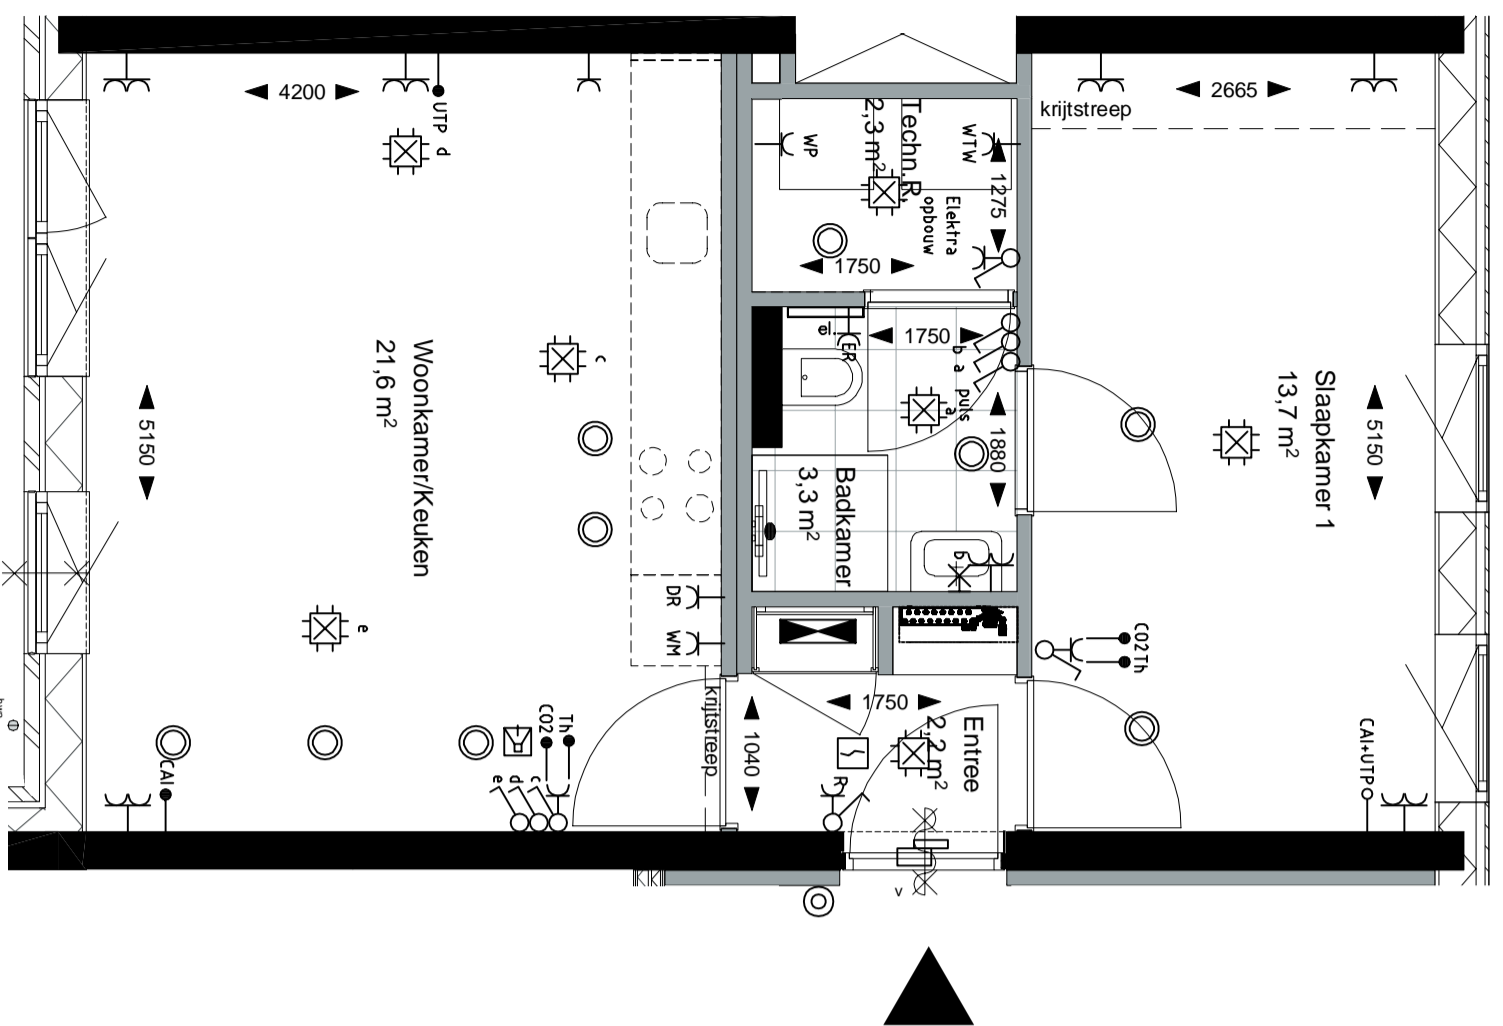

## 4e Verdieping

## Renvooi

	constructieve betonnen wand		strijppan, met drained deel en draskap deel, middenzij draait mee vast raam, met ocker de waterbank guldierend ventilator aan buitenzijde en draakpraam binnen
	meelstuid wand		ram of deur 30 minuten brandwerend
	woningsscheidende meelstuidwand		deur 30 minuten brandwerend, zelfsluitend
	houtskelbouwwand met geveinstelwerk		schakelaar 1-pool
	houten voordrukkozijn met stompe deur, vloeroppervl. overvloedig en voorzien van vrijloopdrager		schakelaar wissel
	houten beignepkozijn met stompe deur		3 standen schakelaar ventilatie
	stalen montageskozijn met opstakelaar, bij ventilatie- en sanitaire ruimtes voorzien van bovenlicht		Pulsdrukschakelaar ventilatie
	vloerregels badkamer en toilet		aanstulppunt (bedraad)
	betonregels terras		aanstulppunt up en cal (niet bedraad)
	beplanting		aanstulppunt cal (bedraad)
	opsteloplaats wasmachine en wasdroger (op elkaar)		thermostaat
	opsteloplaats keuken		aanstulppunt CO2 opname (bedraad)
	opparkeerkijstreef		deurdranger
	geleverd sanitair		wandcontactdoos geaard 1-voudig
	opsteloplaats optioneel sanitair		deurvideo
	positie douchie/badkraan		lichtaanstulppunt plafond
	ledingschacht		Wandlamp
	hemelwaterafvoer (posities indicatief)		lichtaanstulppunt
	nakastkast voor voggel/vleemtuizen		roolminder
	entree appartement		bel drukker
	raam met vast glas		bel zomer
			ventilatie ventilé
			radiator
			vloerverwarming verdeler
			opbouw LED-armatuur met ingebouwde bewegingsmelder
			meerkast

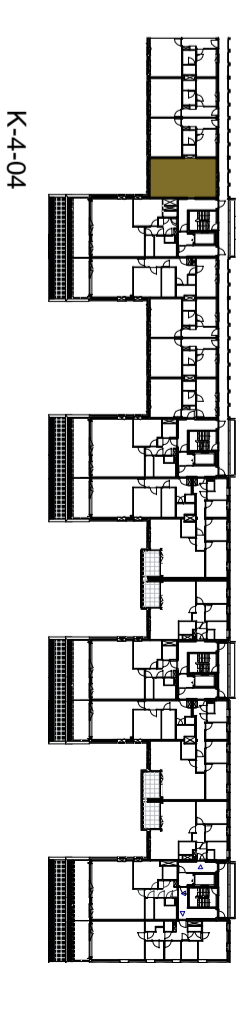

## 4e Verdieping



## VERKOOPTEKENING

TYPE K13a  
BOUWNR.: K-4-04  
4e verdieping



NL Architects  
Van Halstraat 294  
1051 HM Amsterdam  
T 020 6207223  
www.nlarchitects.nl

NR: K-4-04  
datum: 23-5-2022 schaal: 1:50 afm: A2