



Zuidgevel

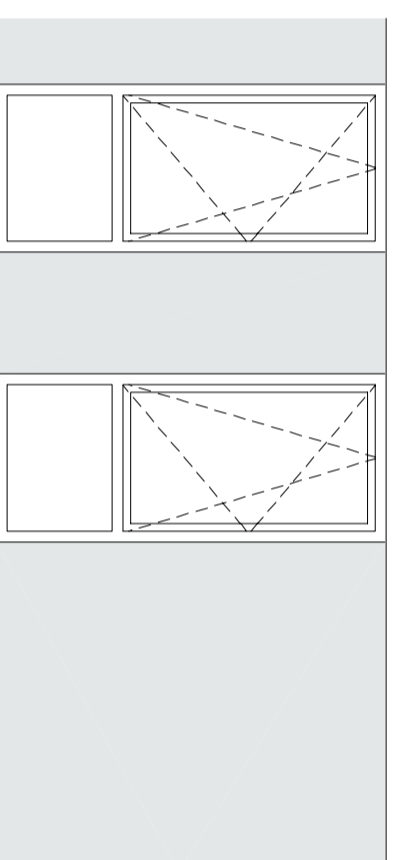


Noordgevel galerij

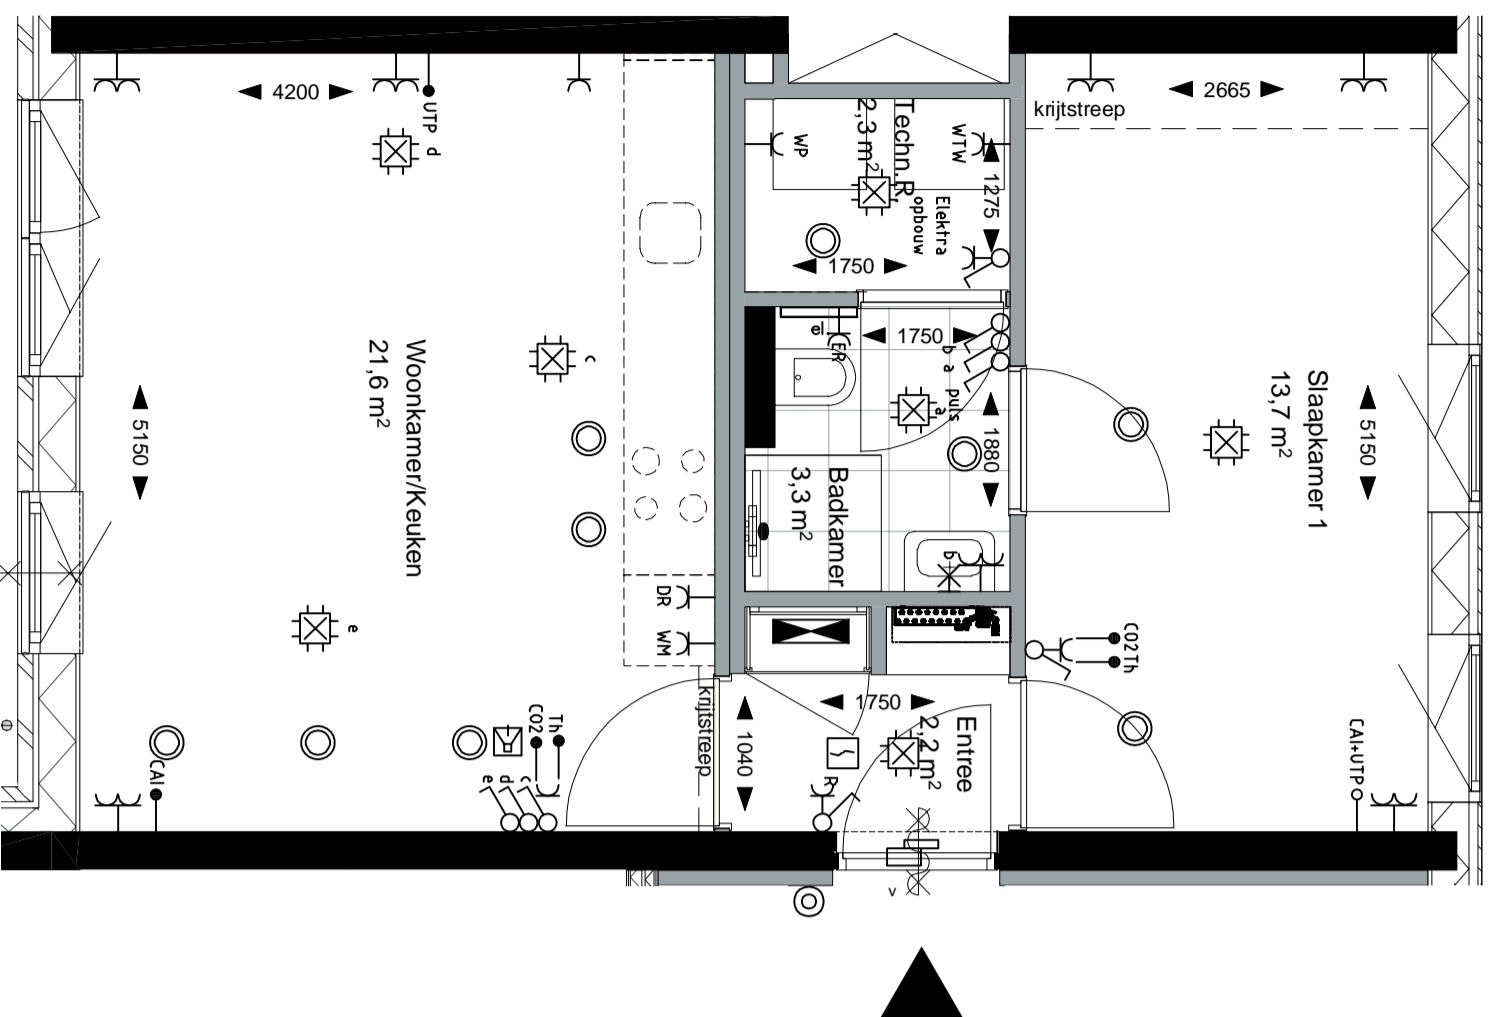

4e Verdieping

Renvooi

- constructieve betonwand
- kalkzandsteen wand
- meelstuw wand
- worgingschermde meelstuwwand
- houtskelbouwwand met gevelmeelwerk
- houten voordeurkozijn met stompe deur, 30 minuten brandwerend en voorzien van vrijloopdranger
- houten bergingkozijn met stompe deur
- stalen montagekozijn met opkleeddeur, bij vertijfs- en sanitaire ruimtes voorzien van boventicht
- vloerregels badkamer en toilet
- betonregels terras
- beplating
- opstelplaats wasmachine en wasdroger (op elkaar)
- opstelplaats keuken
- oppervlakte krijtstreep
- geleverd sanitair
- opstelplaats optioneel sanitair
- positie douchie/badkraan
- ledingschacht
- hemelwaterafvoer (positie indicatief)
- nastakaai voor vogel/vleermuisen
- entree appartement
- raam met vast glas
- opbouw LED-aramatuur met ingebouwde bewegingsmelder
- raam met vast glas
- stoproam, met draadnet deel en draakroep deel, middenstijl draait mee vast raam, met onder de vensterbank geluidswerend ventilatierooster aan buitenzijde en draakroepaan binnen raam of deur 30 minuten brandwerend deur 30 minuten brandwerend, zelfsluitend
- schakelaar 1-poolig
- kruisschakelaar
- 3 standen schakelaar ventilatie
- Pulsdukschakelaar ventilatie
- aansluitpunt (bedraad)
- aansluitpunt up en caI (niet bedraad)
- aansluitpunt caI (bedraad)
- aansluitpunt up (bedraad)
- thermostaat
- aansluitpunt CO2 opnemer (bedraad)
- deurdranger
- wandcontactdoos geaard 1-voudig
- wandcontactdoos geaard 2-voudig
- deurvideo
- lichtaansluitpunt plafond
- Wandlamp
- lichtaansluitpunt
- rookmelder
- bel drukker
- bel zoemer
- ventilatie ventiel
- radiator
- vloerverwarming verdeler
- opbouw LED-aramatuur met ingebouwde bewegingsmelder
- meterkast

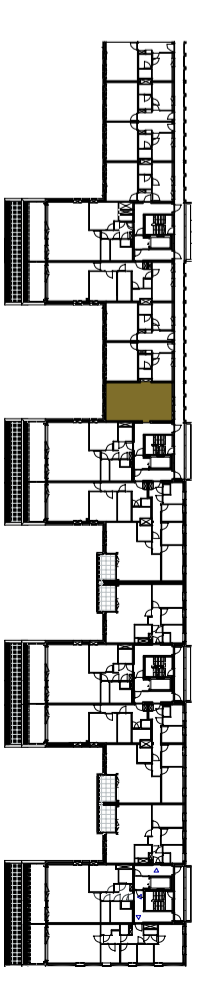

BELLEVOUE



VERKOOPTEKENING

TYPE K13a
 BOUWNR.: K-4-09



N.L. Architects
 Vant Hoffstraat 294
 3514 XE Utrecht
 T 0031 62072323
 www.nlarchitects.nl

NR.: K-4-09
 datum: 23-5-2022
 schaal: 1:50
 afm: A2