

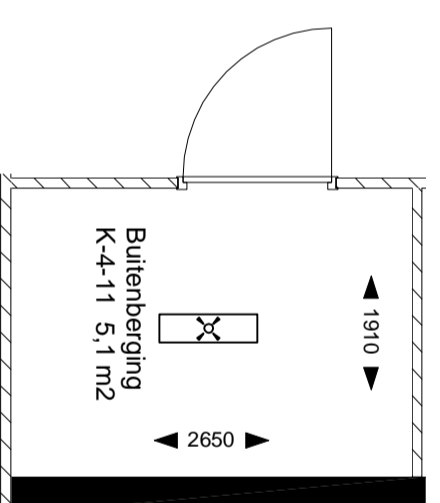
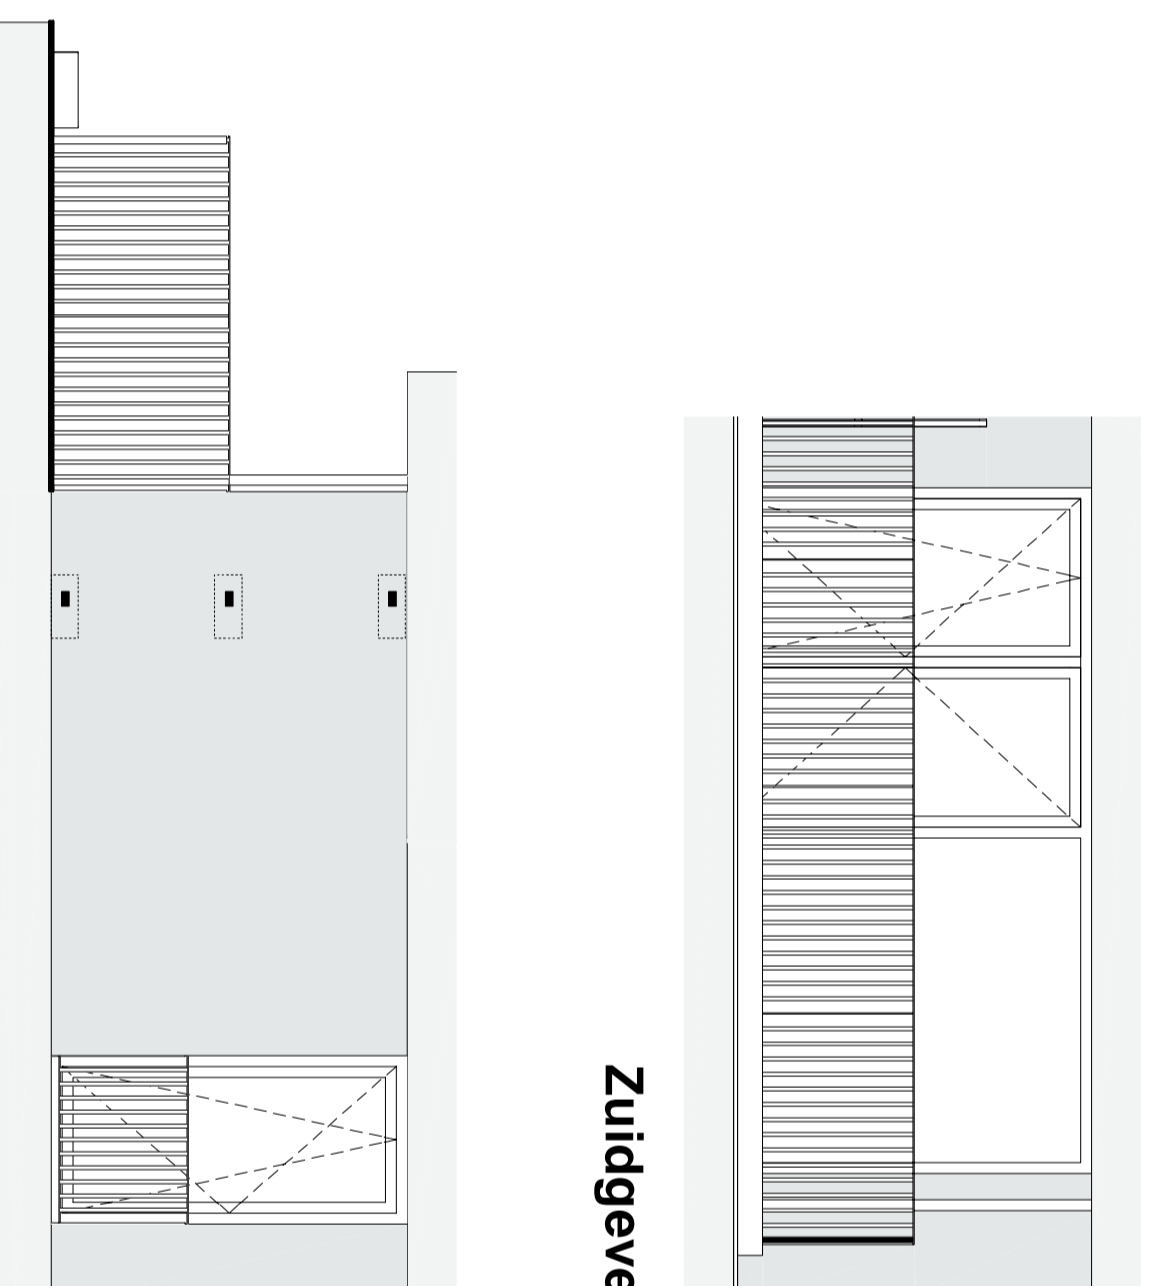


4e Verdieping

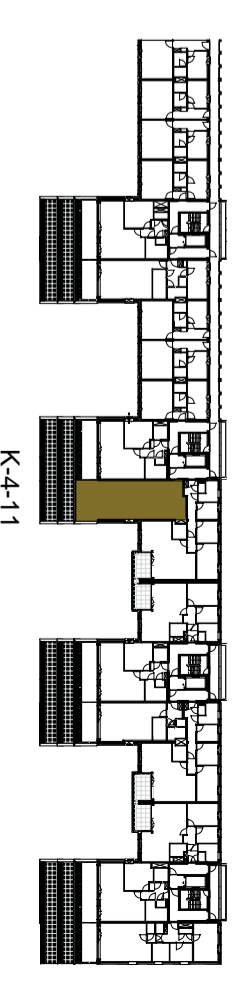

Berging kelder -2

Renvooi

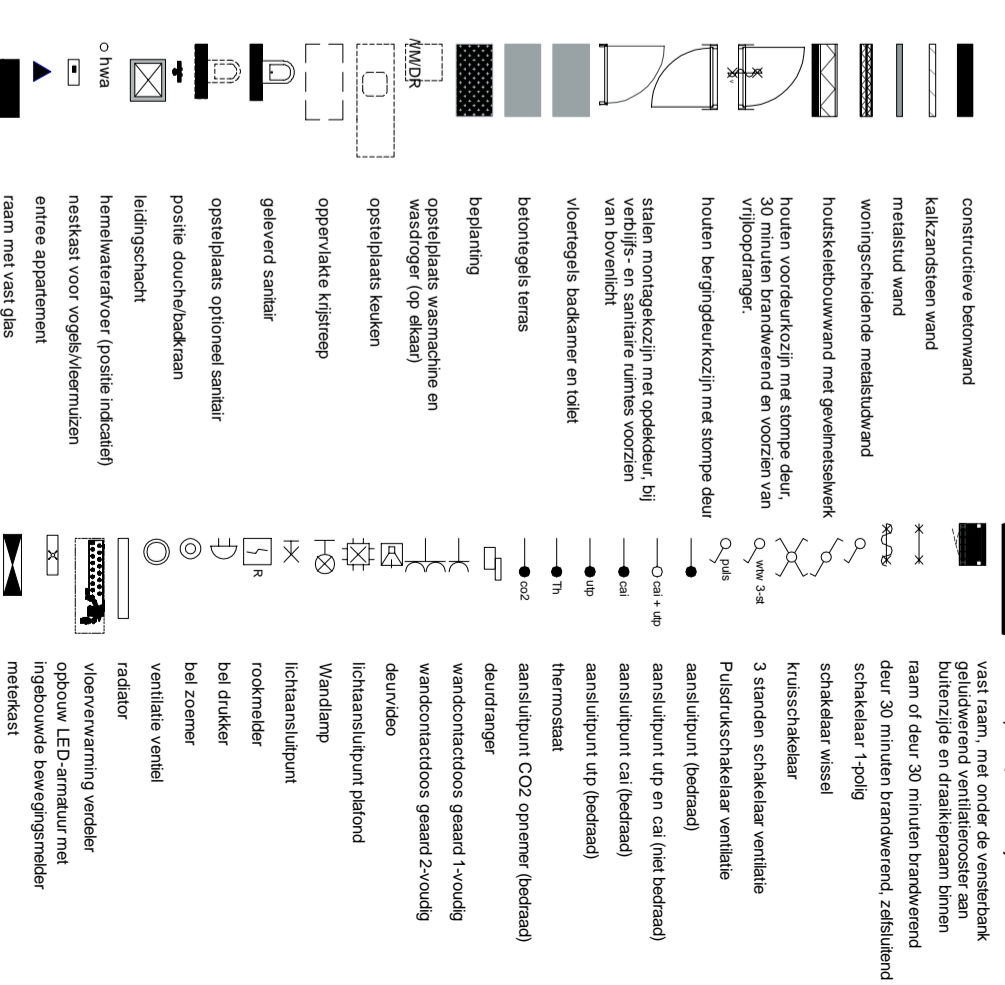

4e Verdieping



VERKOOPTEKENING

TYPE K28
BOUWNR.: K-4-11
4e verdieping



NR: K-4-11
datum: 23-5-2022 schaal: 1:50 afm: A2