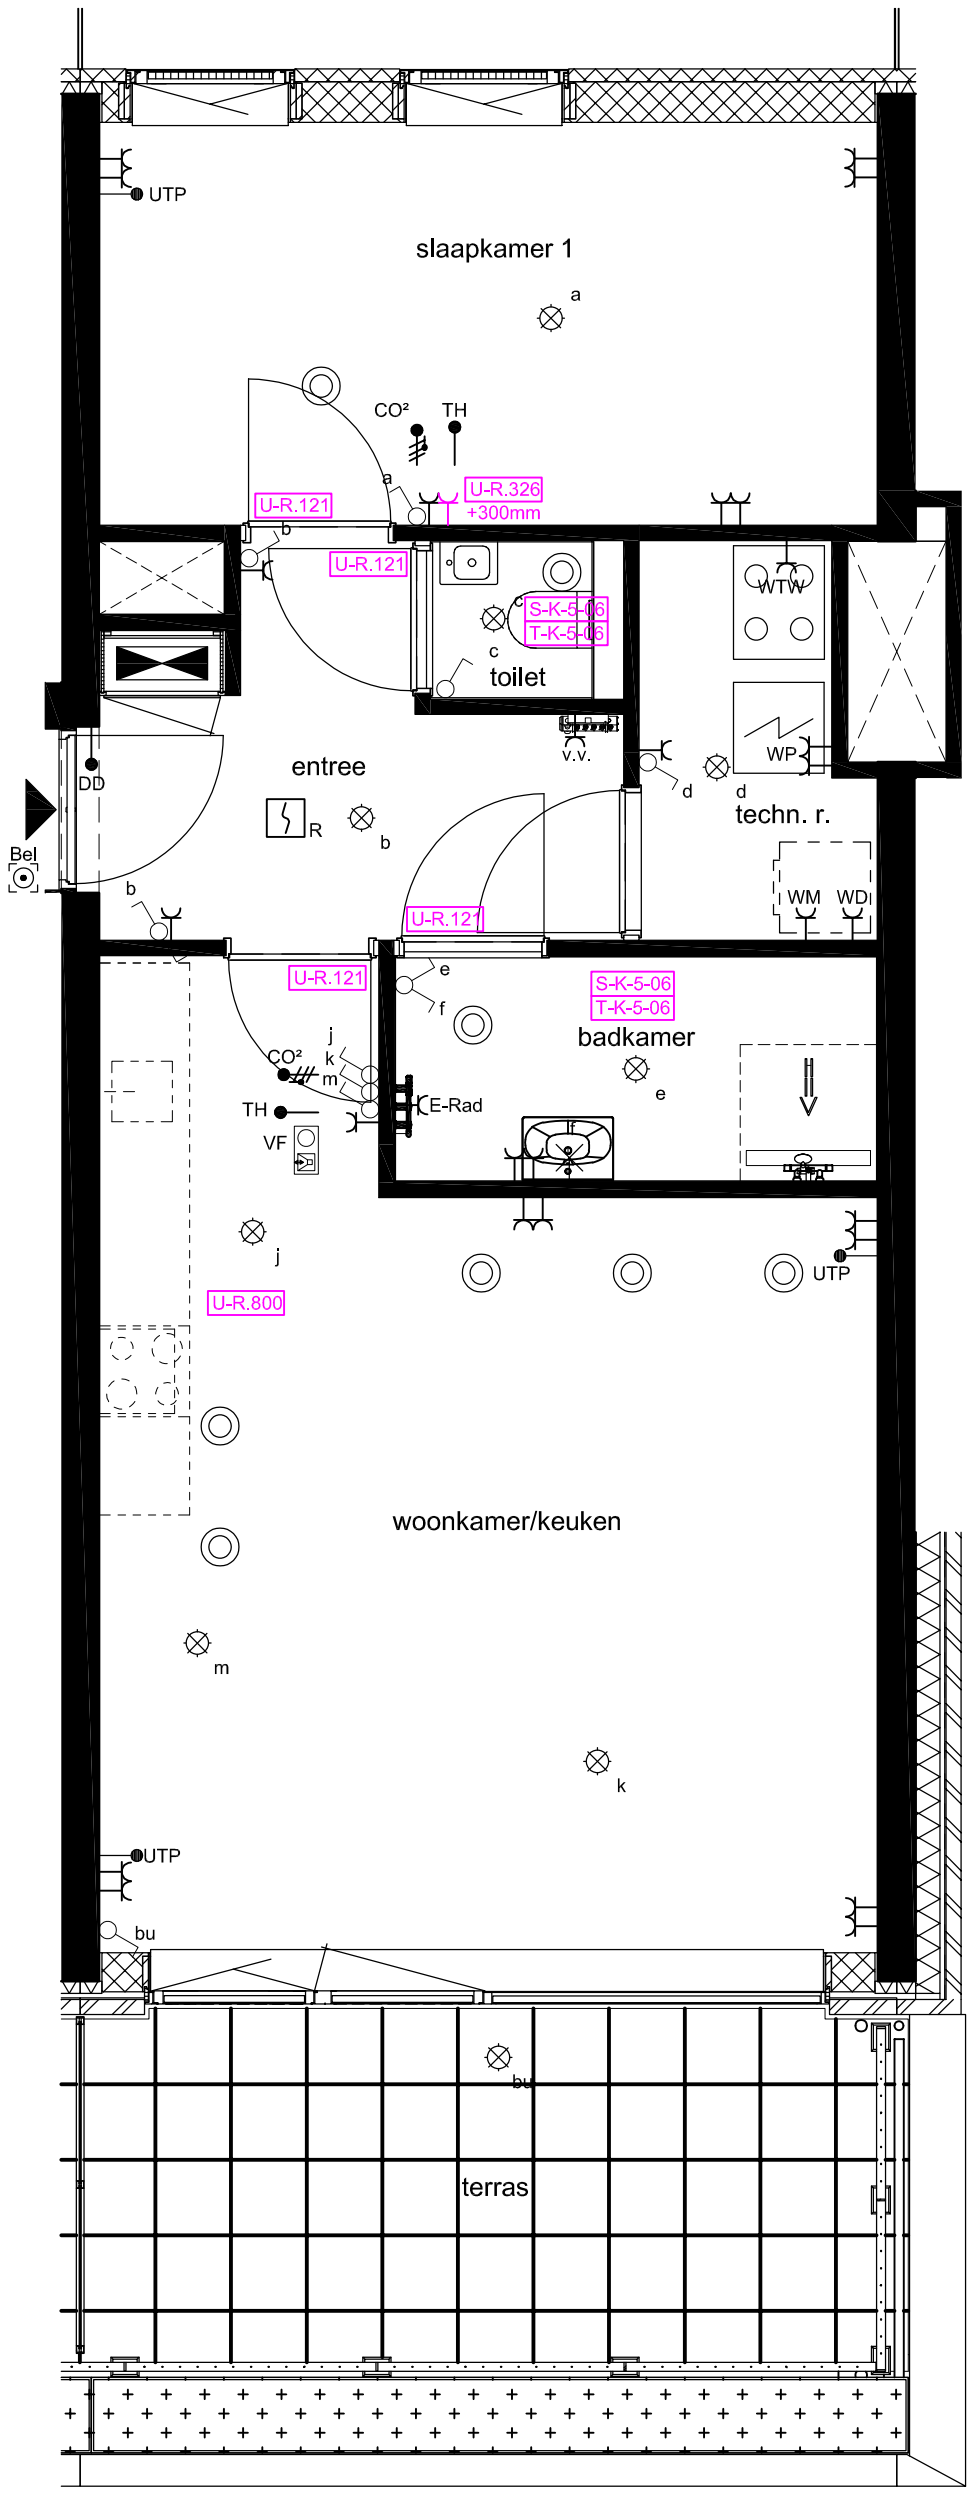

KAO-opties
Geen

Bouwkundige woonwensen
U-R.121	Vervallen bovenlicht

Elektra
U-R.326	Enkele wandcontactdoos wijzigen naar dubbele wandcontactdoos

Showroom offertes
U-R.800	Keukenleidingwerk standaard aanbrengen
S-K-5-06	Het leveren en aanbrengen van sanitair
T-K-5-06	Het leveren en aanbrengen van tegelwerk

Individuele woonwensen
HVG.K-5-06	Verplicht woonwensenpakket na sluitingsdatum

Afbouw woonwensen
Geen

heijmans Utilitaire Woningbouw B.V.

Project:	Bouwnummer:	Werk:
Bellevue Utrecht	K-5-06	G.104882
Onderdeel:	**Woningtype:**	**Blad:**
Klifgebouw	K33	BG

Get. dd.:	01-05-2025	Gew. dd.:	06-11-2025				Schaal:	1:50
De aangegeven maatvoering van de wanden is exclusief afwerking/aftimmering.			Afwerking toilet en badkamer conform overzicht meer- en minderwerk.				Formaat:	A3-STAAND

Aan deze tekening kunnen geen rechten worden ontleend
Deze tekening heeft alleen betrekking op de woonwensen, voor de overige onderdelen zie de in de KAO genoemde contractstukken