


Afbouw woonwensen
Geen

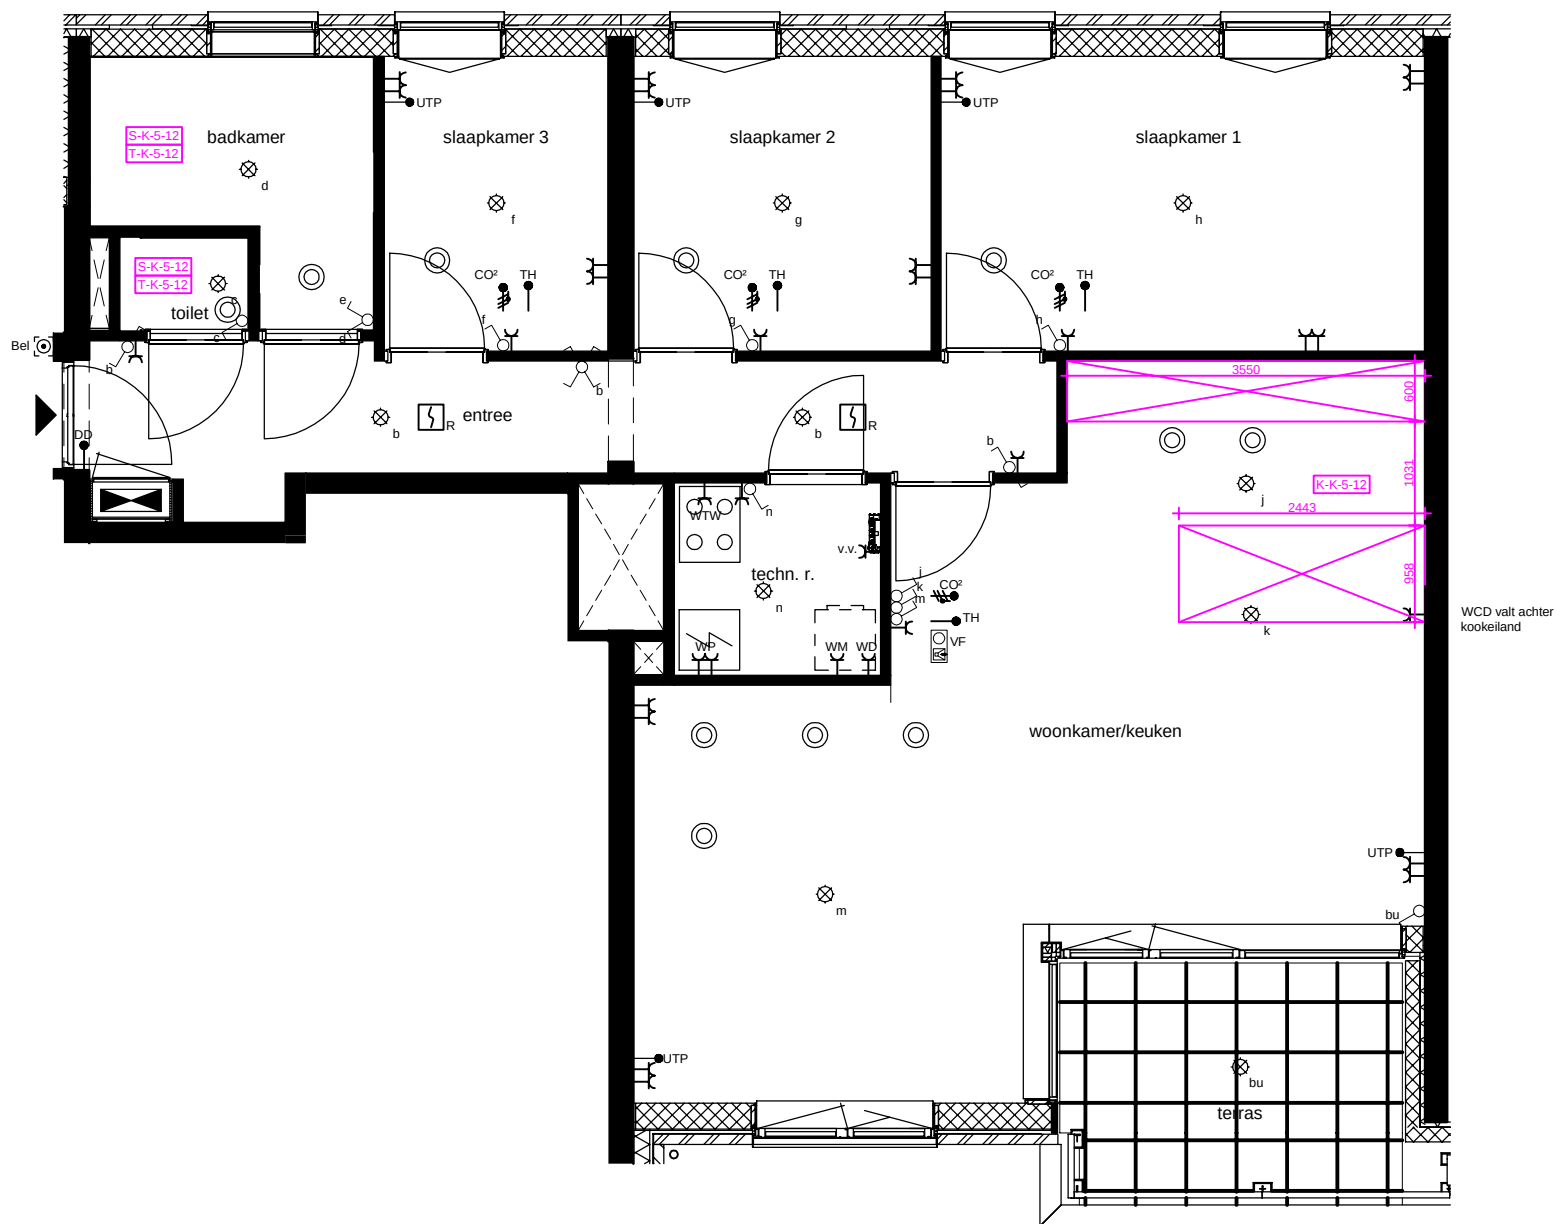

		Utilitaire Woningbouw B.V.					
Project: Bellevue Utrecht				Bouwnummer: K-5-12		Werk: G.104882	
Onderdeel: Klifgebouw				Woningtype: K17 b		Blad: BG	
Get. dd.:	01-05-2025	Gew. dd.:	12-12-2025	20-02-2026			Schaal: 1:75
De aangegeven maatvoering van de wanden is exclusief afwerking/aftrimming.			Afwerking toilet en badkamer conform overzicht meer- en minderwerk.			Formaat: A3-STANDAARD	
Aan deze tekening kunnen geen rechten worden ontleend Deze tekening heeft alleen betrekking op de woonwensen, voor de overige onderdelen zie de in de KAO genoemde contractstukken							