




Zuidgevel

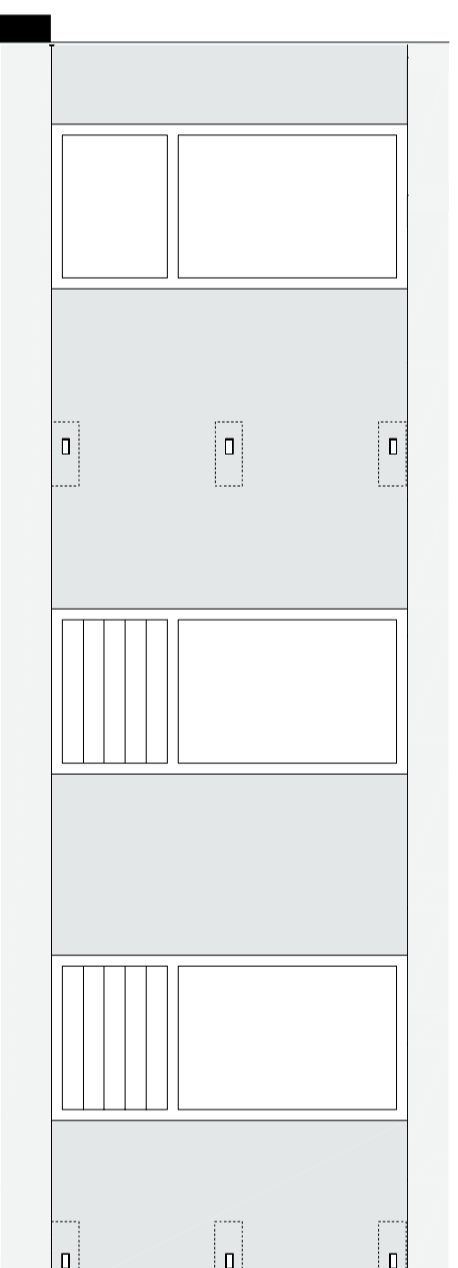

Noordgevel

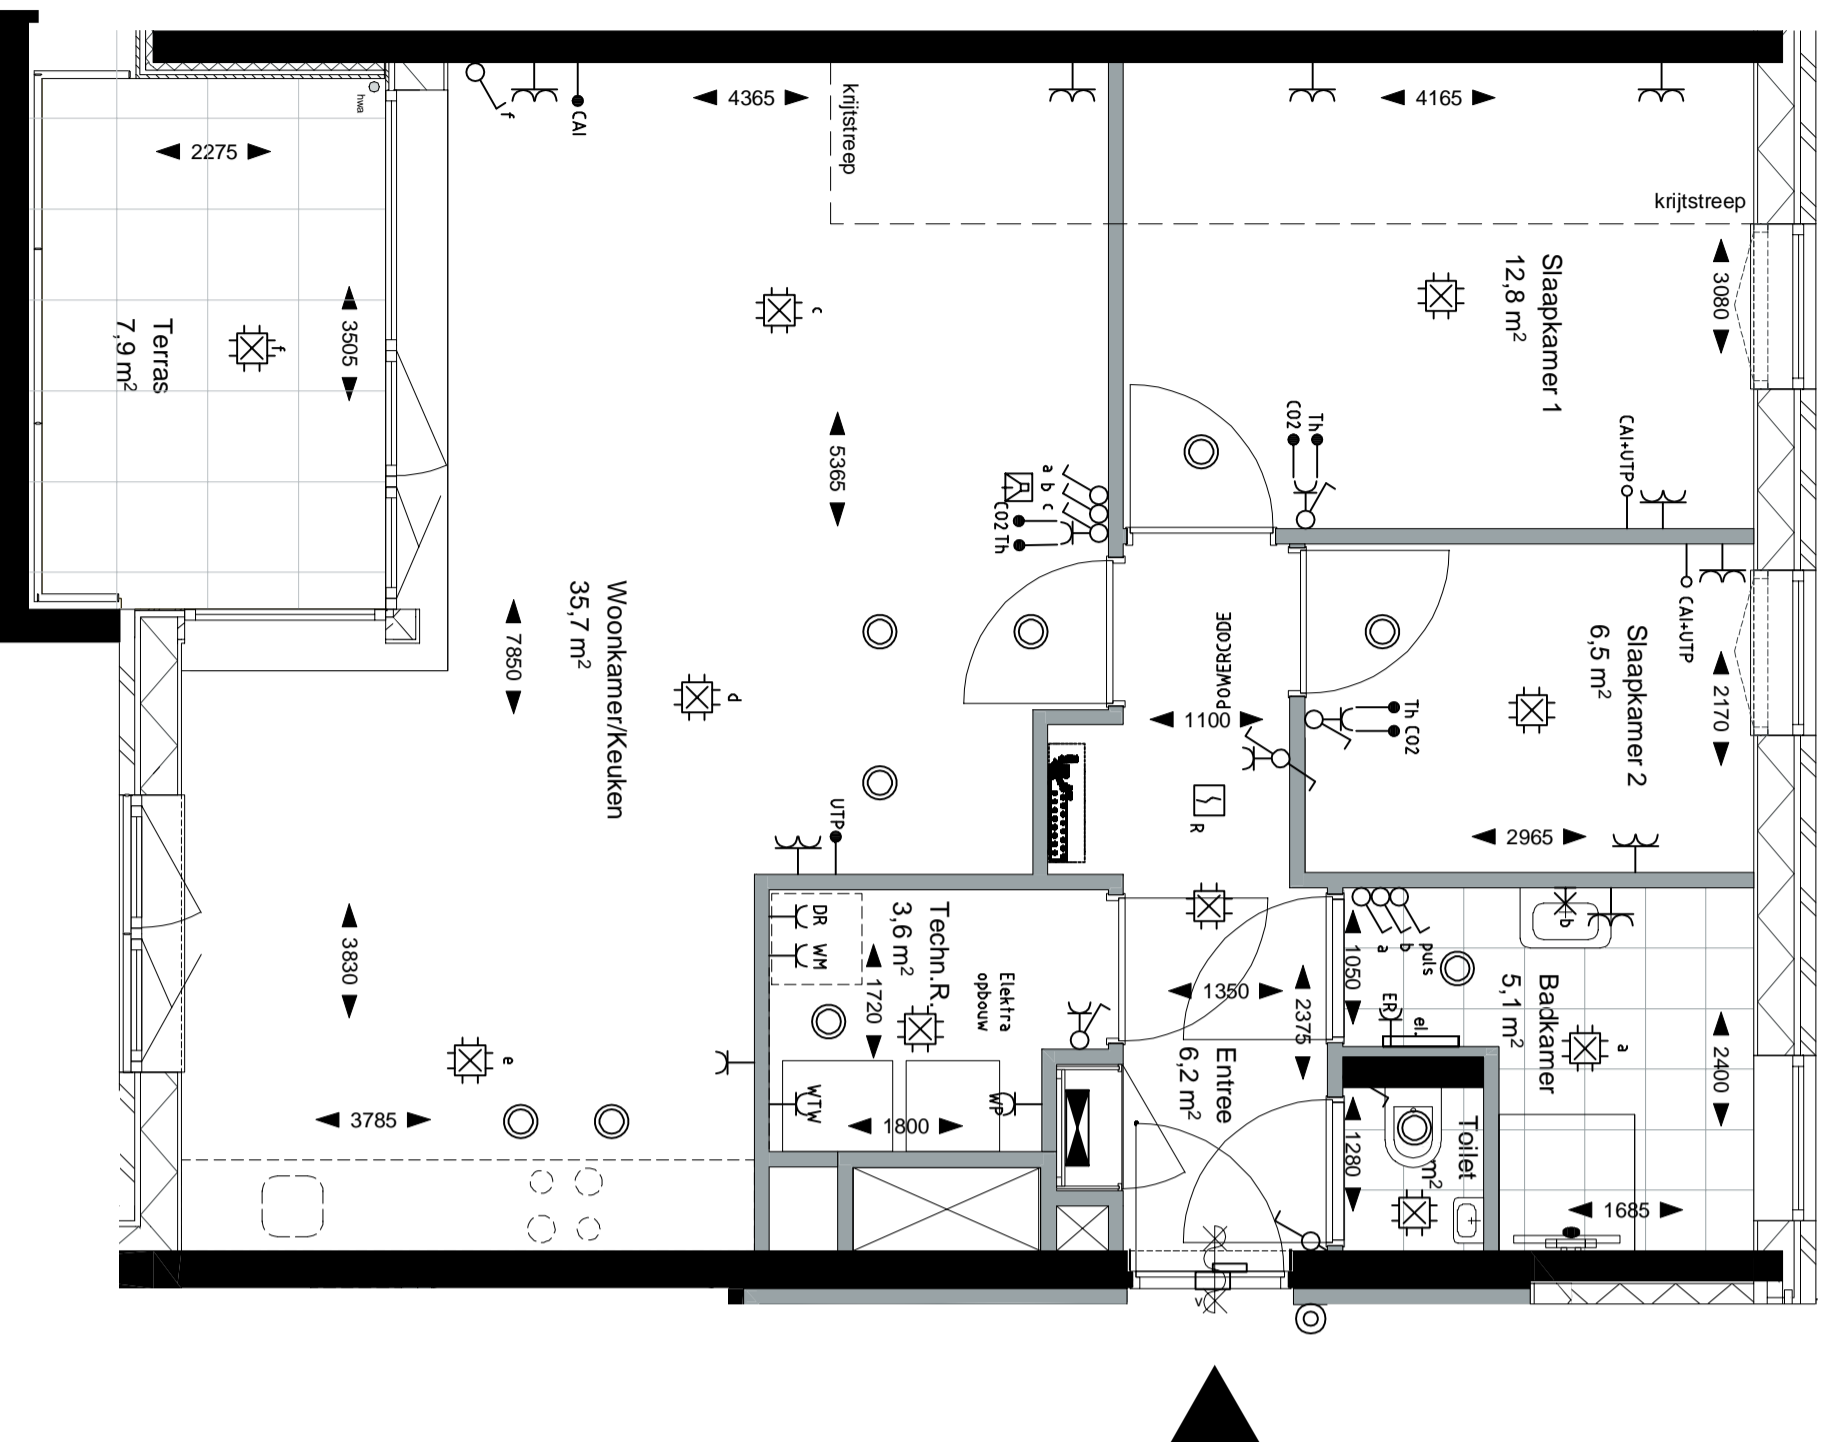

5e Verdieping

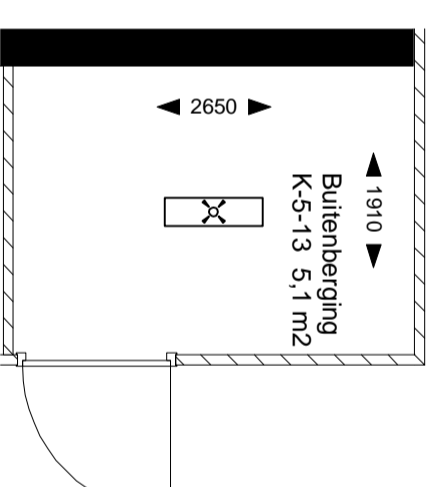


Berging  
kelder -2


**Renvooi**

- constructieve betonnen wand
- calcarandsteen wand
- meestud wand
- woningsscheidende meestudwand
- houtkleibouwwand met gevelwielwolk
- houten voordeurkozijn met stempde deur, 30 minuten brandwerend en voorzien van vrijloopdrengers
- houten berghingdeurkozijn met stempde deur
- stalen montagekozijn met godeldeur, bij ventilis- en sanitaire ruimtes voorzien van bovenlicht
- vloerregels bakkamer en toilet
- betonregels ertms
- beplanting
- opstelplaats wasmachine en wasdroger (op elkaar)
- opstelplaats keuklen
- opparvleke krjstreep
- geleverd sanitair
- opstelplaats optioneel sanitair
- positie douchebaktraan
- leefingsgeschikt
- hemelwaterafvoer (positie indicatief)
- nestkast voor vogelkleermuisen
- entree appartement
- raam met vast glas
- stopterraan, met draadnet deelt en draakleeg deelt, middenstijf deelt mee
- vast raam, met onder de vensterbank geluidwerend ventilatiecoöser aan buitenzijde en draakleegraam binnen raam of deur, 30 minuten brandwerend
- deur, 30 minuten brandwerend, zelfsluitend
- schakelaar, 1-poolig
- krusschakelaar
- 3 standen schakelaar ventilatie
- Puliedrukschakelaar ventilatie
- aansluitpunt (bedraad)
- aansluitpunt up en caI (niet bedraad)
- aansluitpunt caI (bedraad)
- thermostaat
- aansluitpunt CO2 opname (bedraad)
- deurdrenger
- wandcontactdoos gesaad 1-voudig
- wandcontactdoos gesaad 2-voudig
- deurvlambo
- Wandlamp
- lichtaansluitpunt gelind
- lichtaansluitpunt
- rookmelder
- bel drukker
- bel zonerer
- ventilatie venstelt
- radlatur
- vloerverwarming verdeler
- opbouw LED-sarnatuur met ingebouwde overwegingsmelder
- metelkast

- bakkamer - en toiletiniding indicatief weergegeven  
 - keuklen iniding en sanitaire iniding indicatief weergegeven  
 - iniding technische ruimte schematisch weergegeven

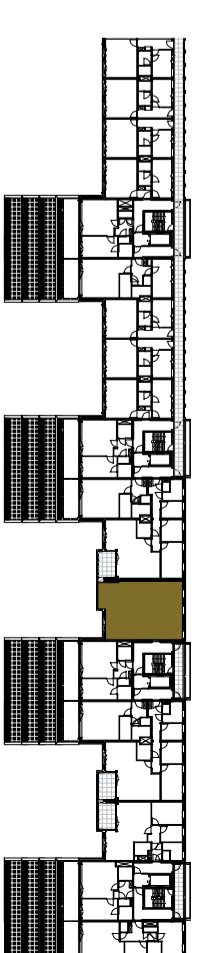

5e Verdieping

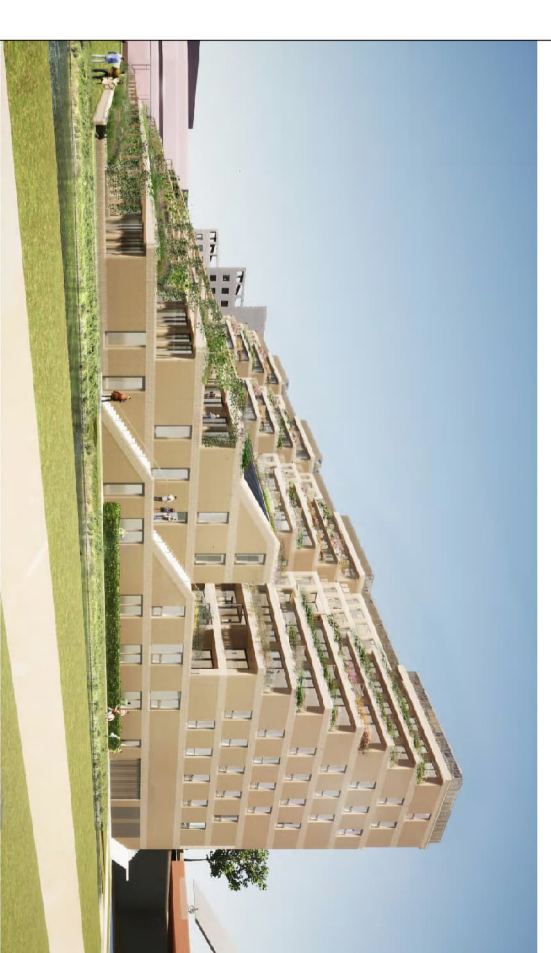

**VERKOOPTEKENING**

TYPE K18b  
 BOUWNR.: K-5-13  
 5e verdieping



N.L. Architects  
 Van Hallestraat 234  
 1055 PM Amsterdam  
 T 020 6207233  
 www.nlarchitecten.nl

NR: K-5-13  
 datum: 23-5-2022  
 schaal: 1:50  
 afm: A2