




Zuidgevel

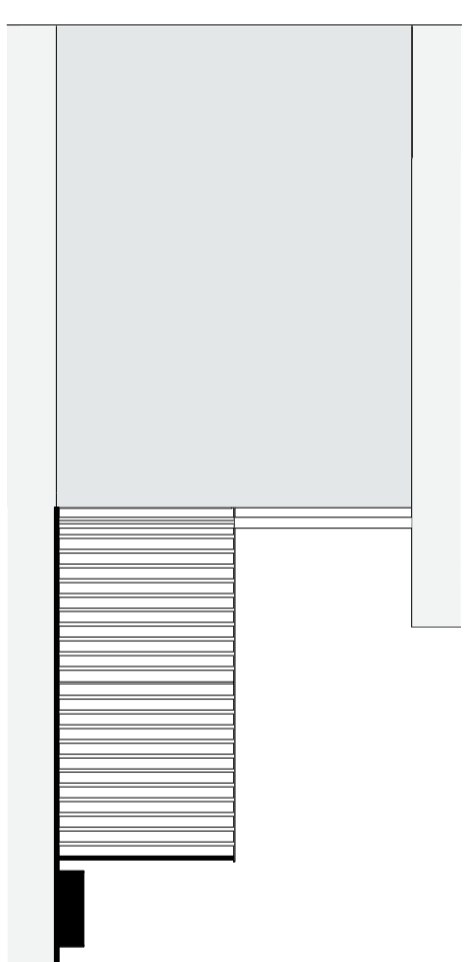

Westgevel

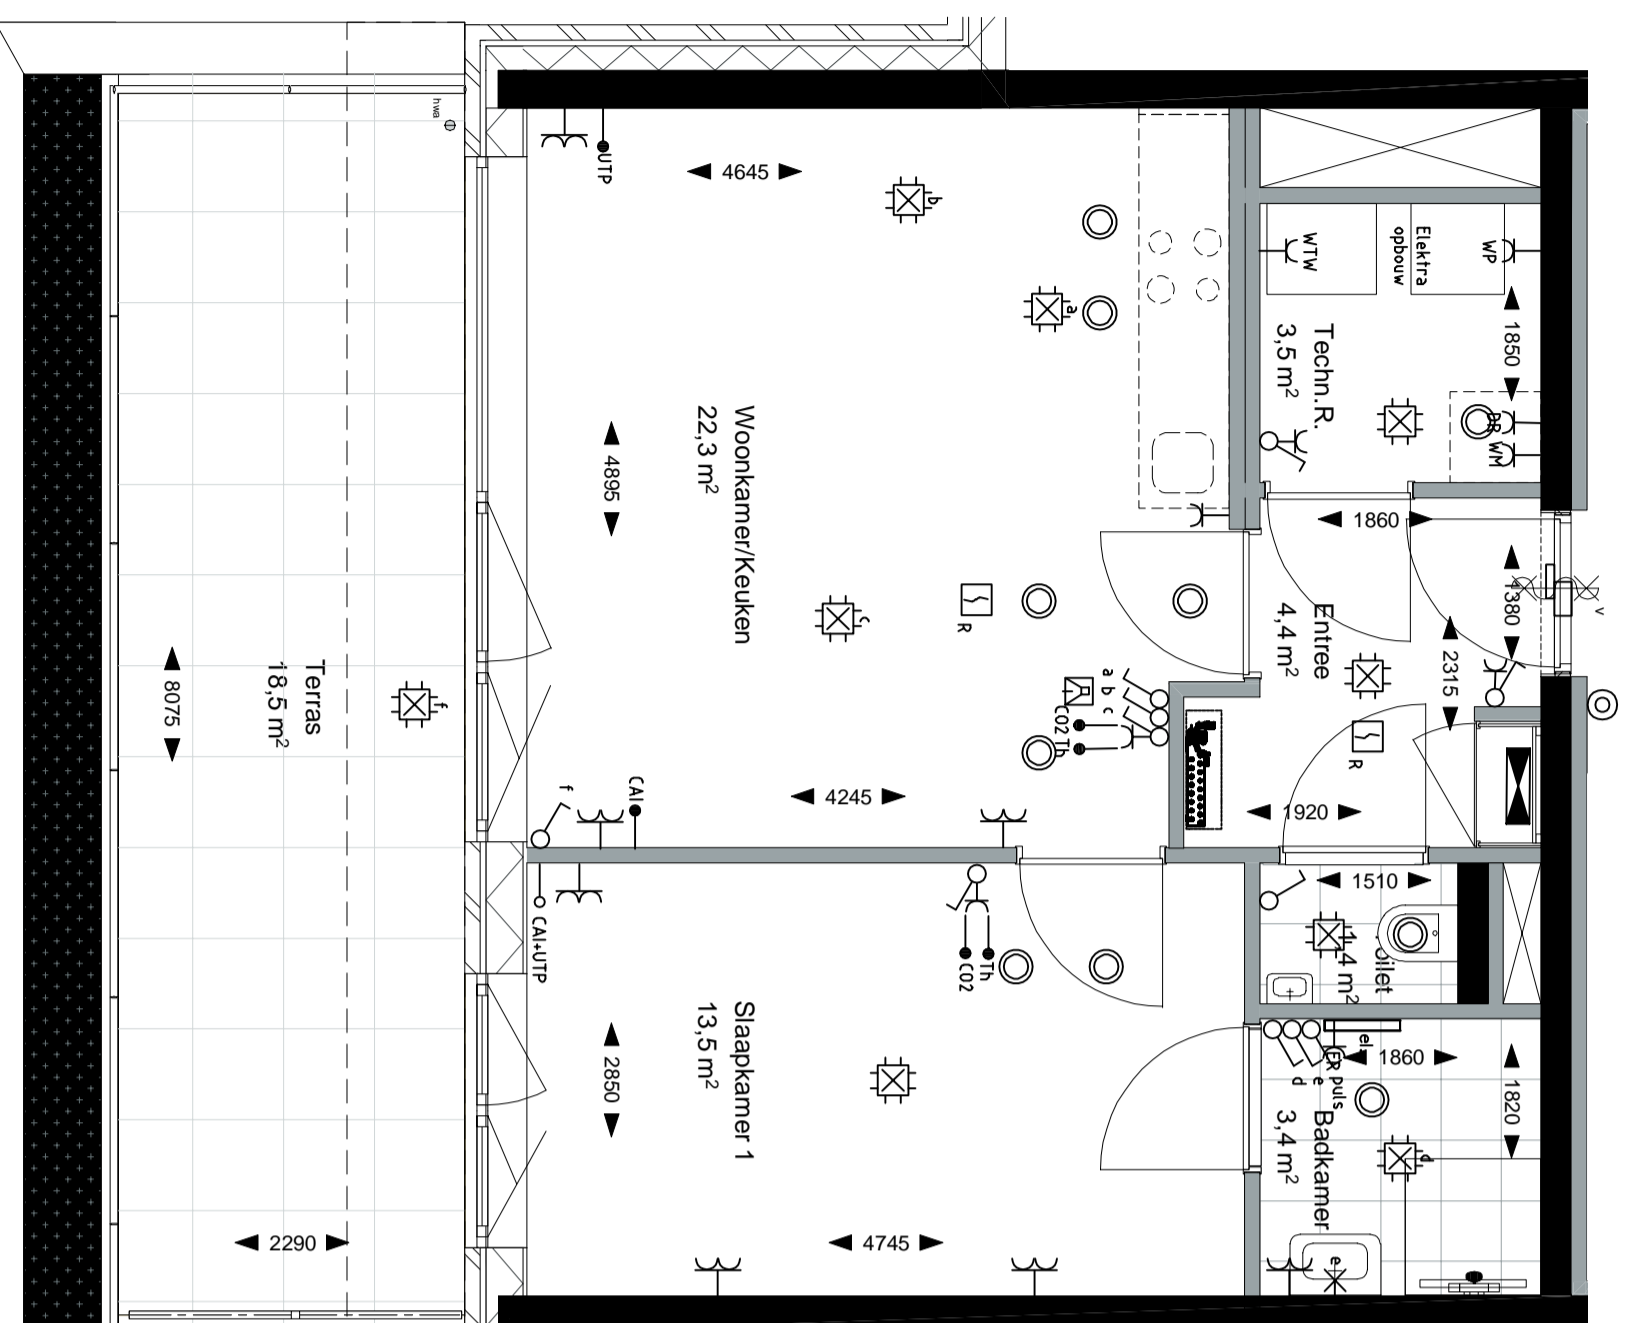

5e Verdieping

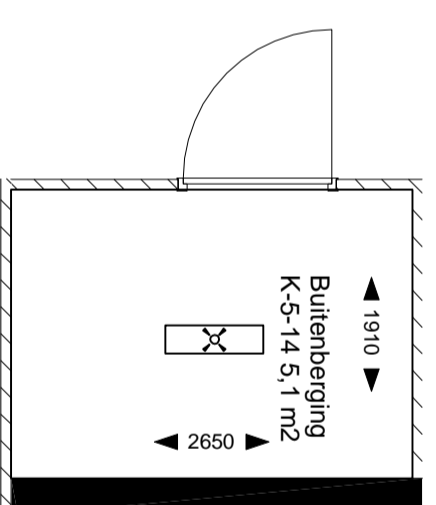


Berging
kelder -2


Renvooi

	constructieve betonnen wand		stapruim, met draaiend deel en draaikeop deel; middensijg draai met vast raam, met onder de vensterbank geluidwerend ventilatierozier aan buitenzijde en draaikeppaam binnen raam of deur; 30 minuten brandwerend schakelaar 1-poolg
	kalcanzandsteen wand		3 stadien schakelaar ventilatie Puiferuikschakelaar ventilatie aansluitpunt (bedraad)
	metaalstud wand		aansluitpunt urp en cai (niet bedraad)
	woninggscheidende metaalstudwand		aansluitpunt cai (bedraad)
	houtskelkbouwwand met geventileerd houten voordeurkozijn met dampg deur; 30 minuten brandwerend en voorzien van vrijloopopening		thermostaat
	houten bergingdeurkozijn met stomp deur		aansluitpunt CO2 opremer (bedraad)
	salen montagekozijn met opdekdeur; bij verrijfs- en sanitaire ruimtes voorzien van bovenlicht		deurdranger
	vloerregels badkamer en toilet		wandcontactdoos geaard 1-voudig
	betontegels terras		wandcontactdoos geaard 2-voudig
	berging		deurvideo
	opsteleplats wasmachine en wasdroger (op elkaar)		lichtaansluitpunt plafond
	opsteleplats keuken		Wandlamp
	opgepvulvakte kiststeep		rookmelder
	gelveerd sanitair		bel of drukk
	opsteleplats optioneel sanitair		bel zoeemer
	positie douchebadkraan		ventilatie ventiel
	leidinggschacht		radialer
	hermetiseringsvoer (positie indicatie)		vloerverwarming verdeler
	metkast voor vogels/vleermuisen		opbouw LED-satur met ingebouwd bewegingsmelder
	entree appartement		meterkast
	raam met vast glas		

- badkamer- en toiletinndeling indicatief weergegeven
 - keukens inndeling en installatie inndeling indicatief weergegeven
 - inndeling technische ruimte schematisch weergegeven

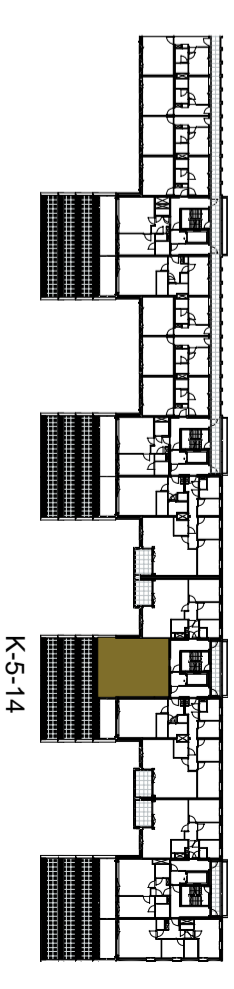

5e Verdieping

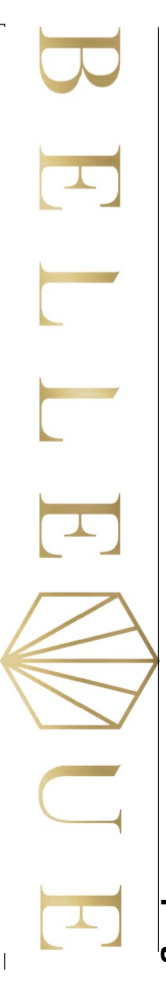

VERKOOPTEKENING

TYPE K32a
 BOUWNR.: K-5-14
 5e verdieping