K-6-06 K42

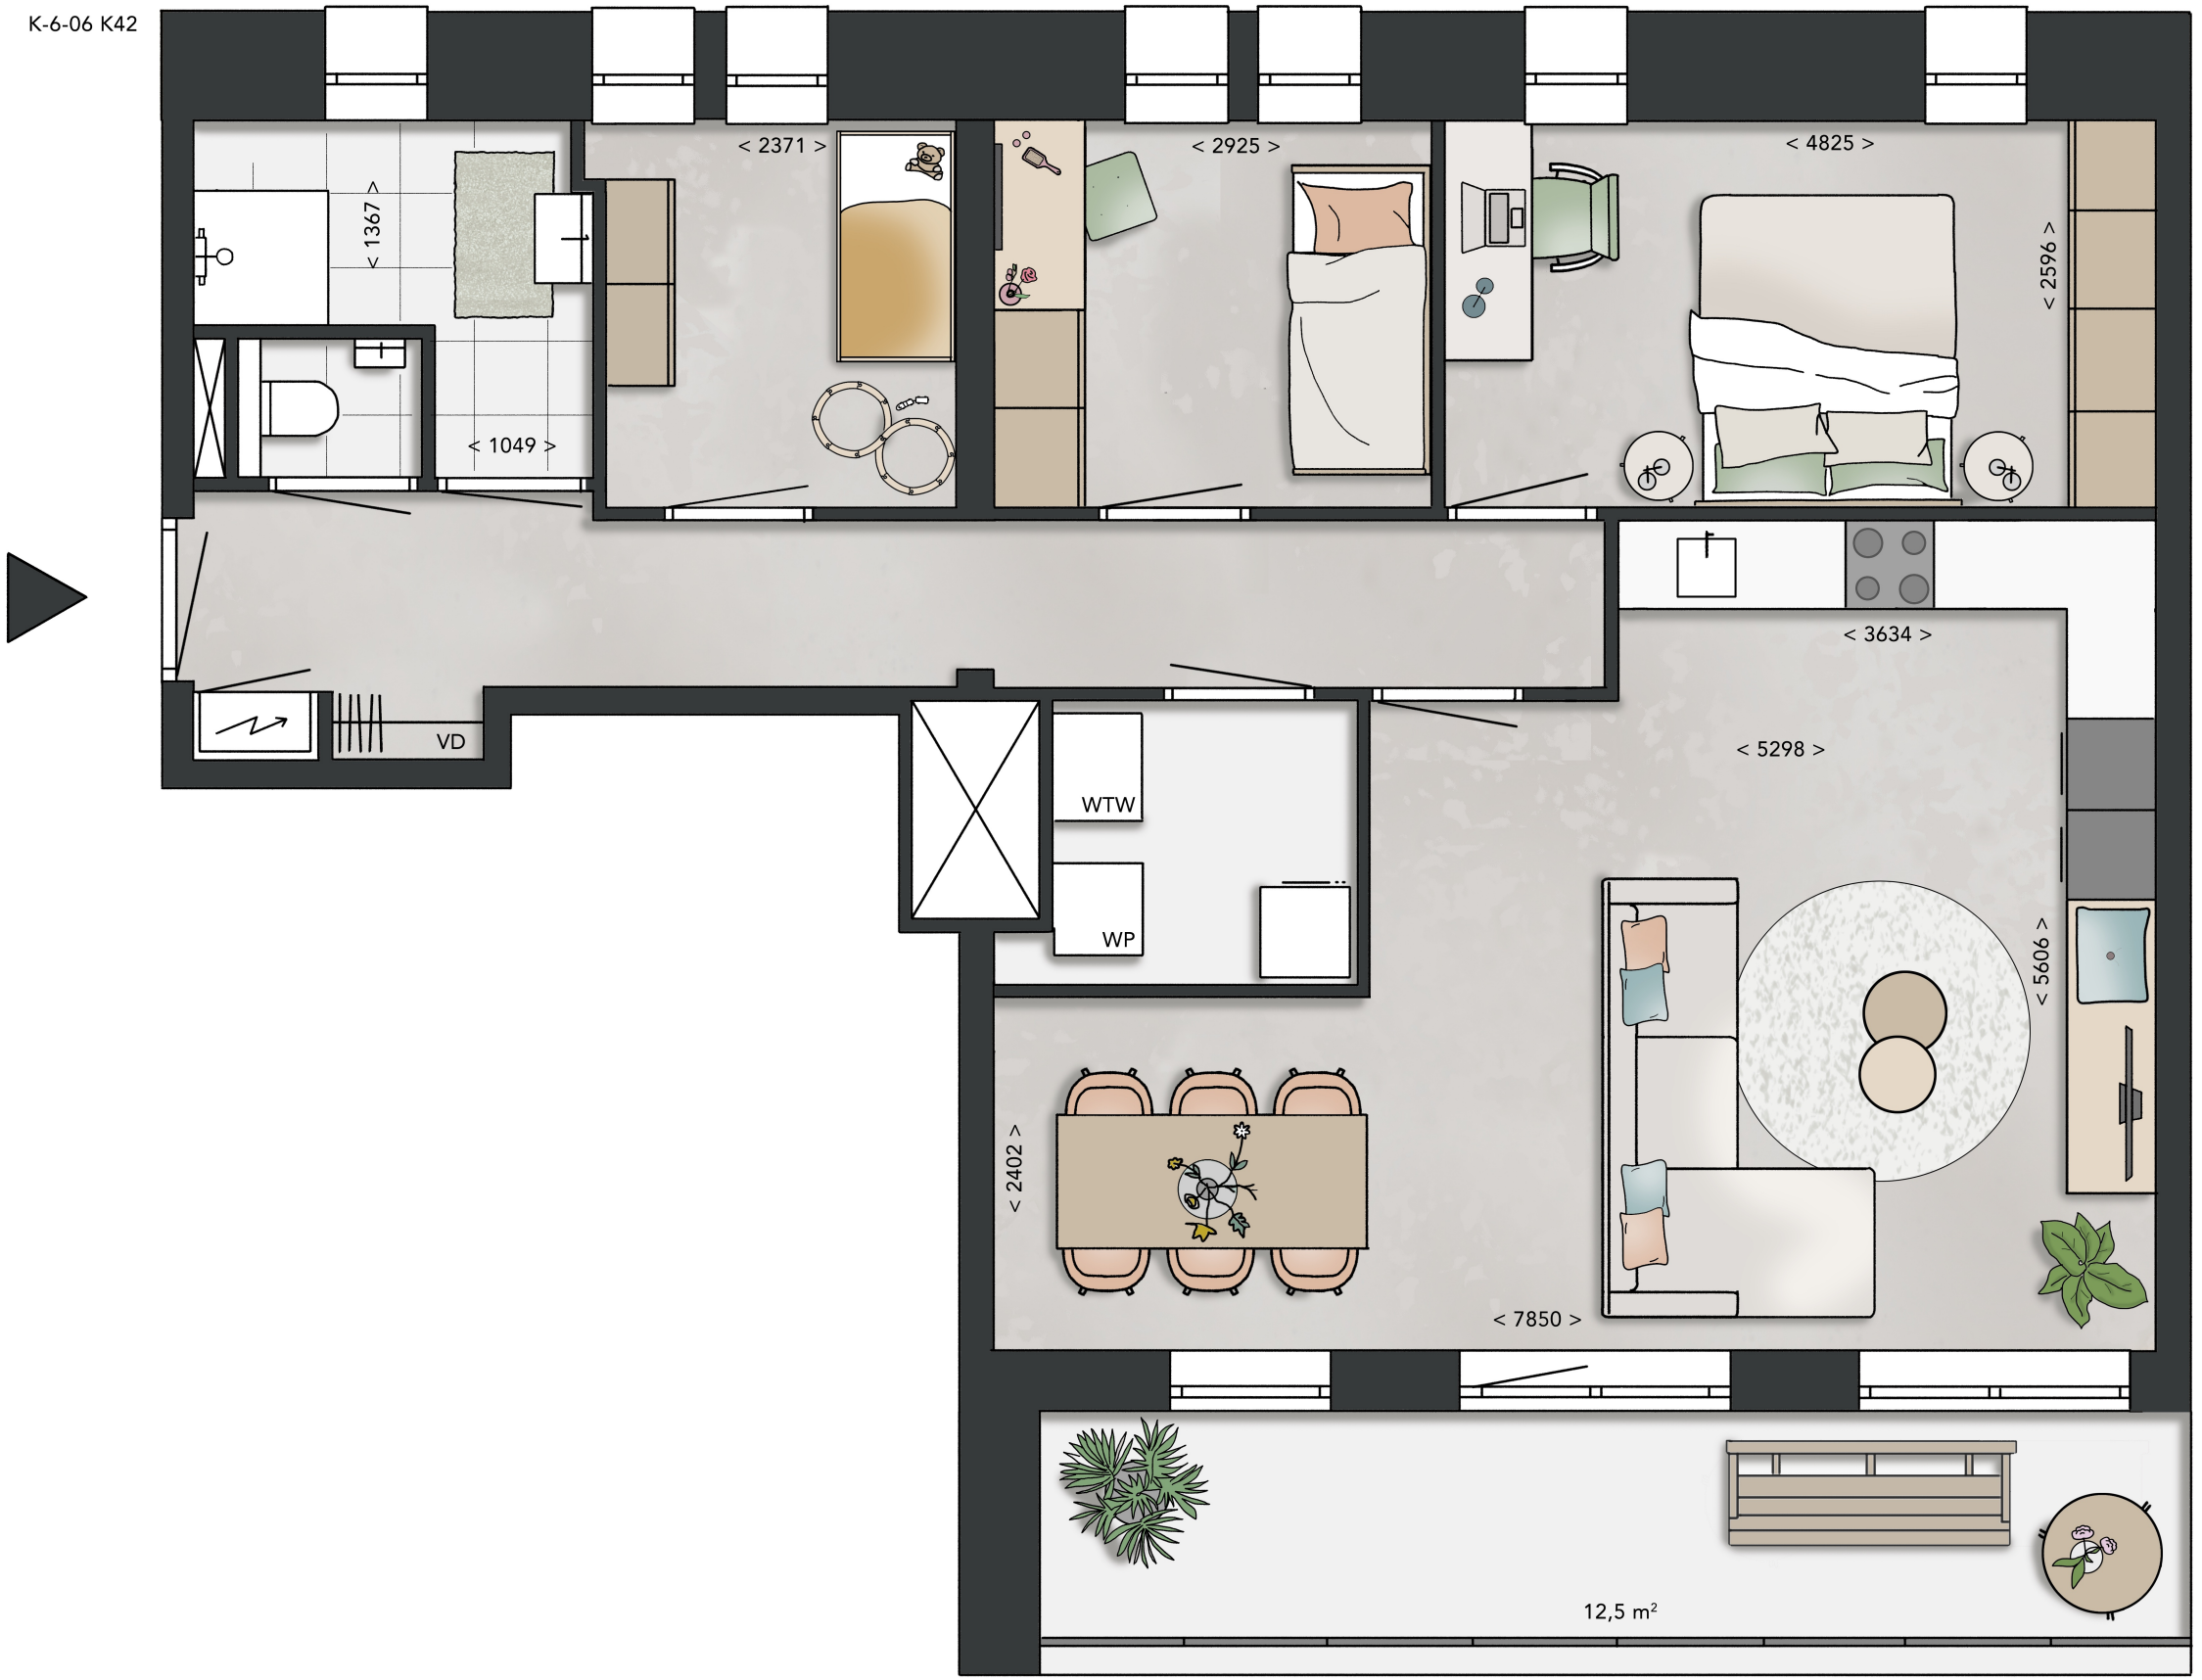
< 1367 >
< 1049 >
< 2371 >
< 2925 >
< 4825 >
< 2596 >
< 3634 >
< 5298 >
< 5606 >
< 7850 >
< 2402 >
VD
WTW
WP
12,5 m²