




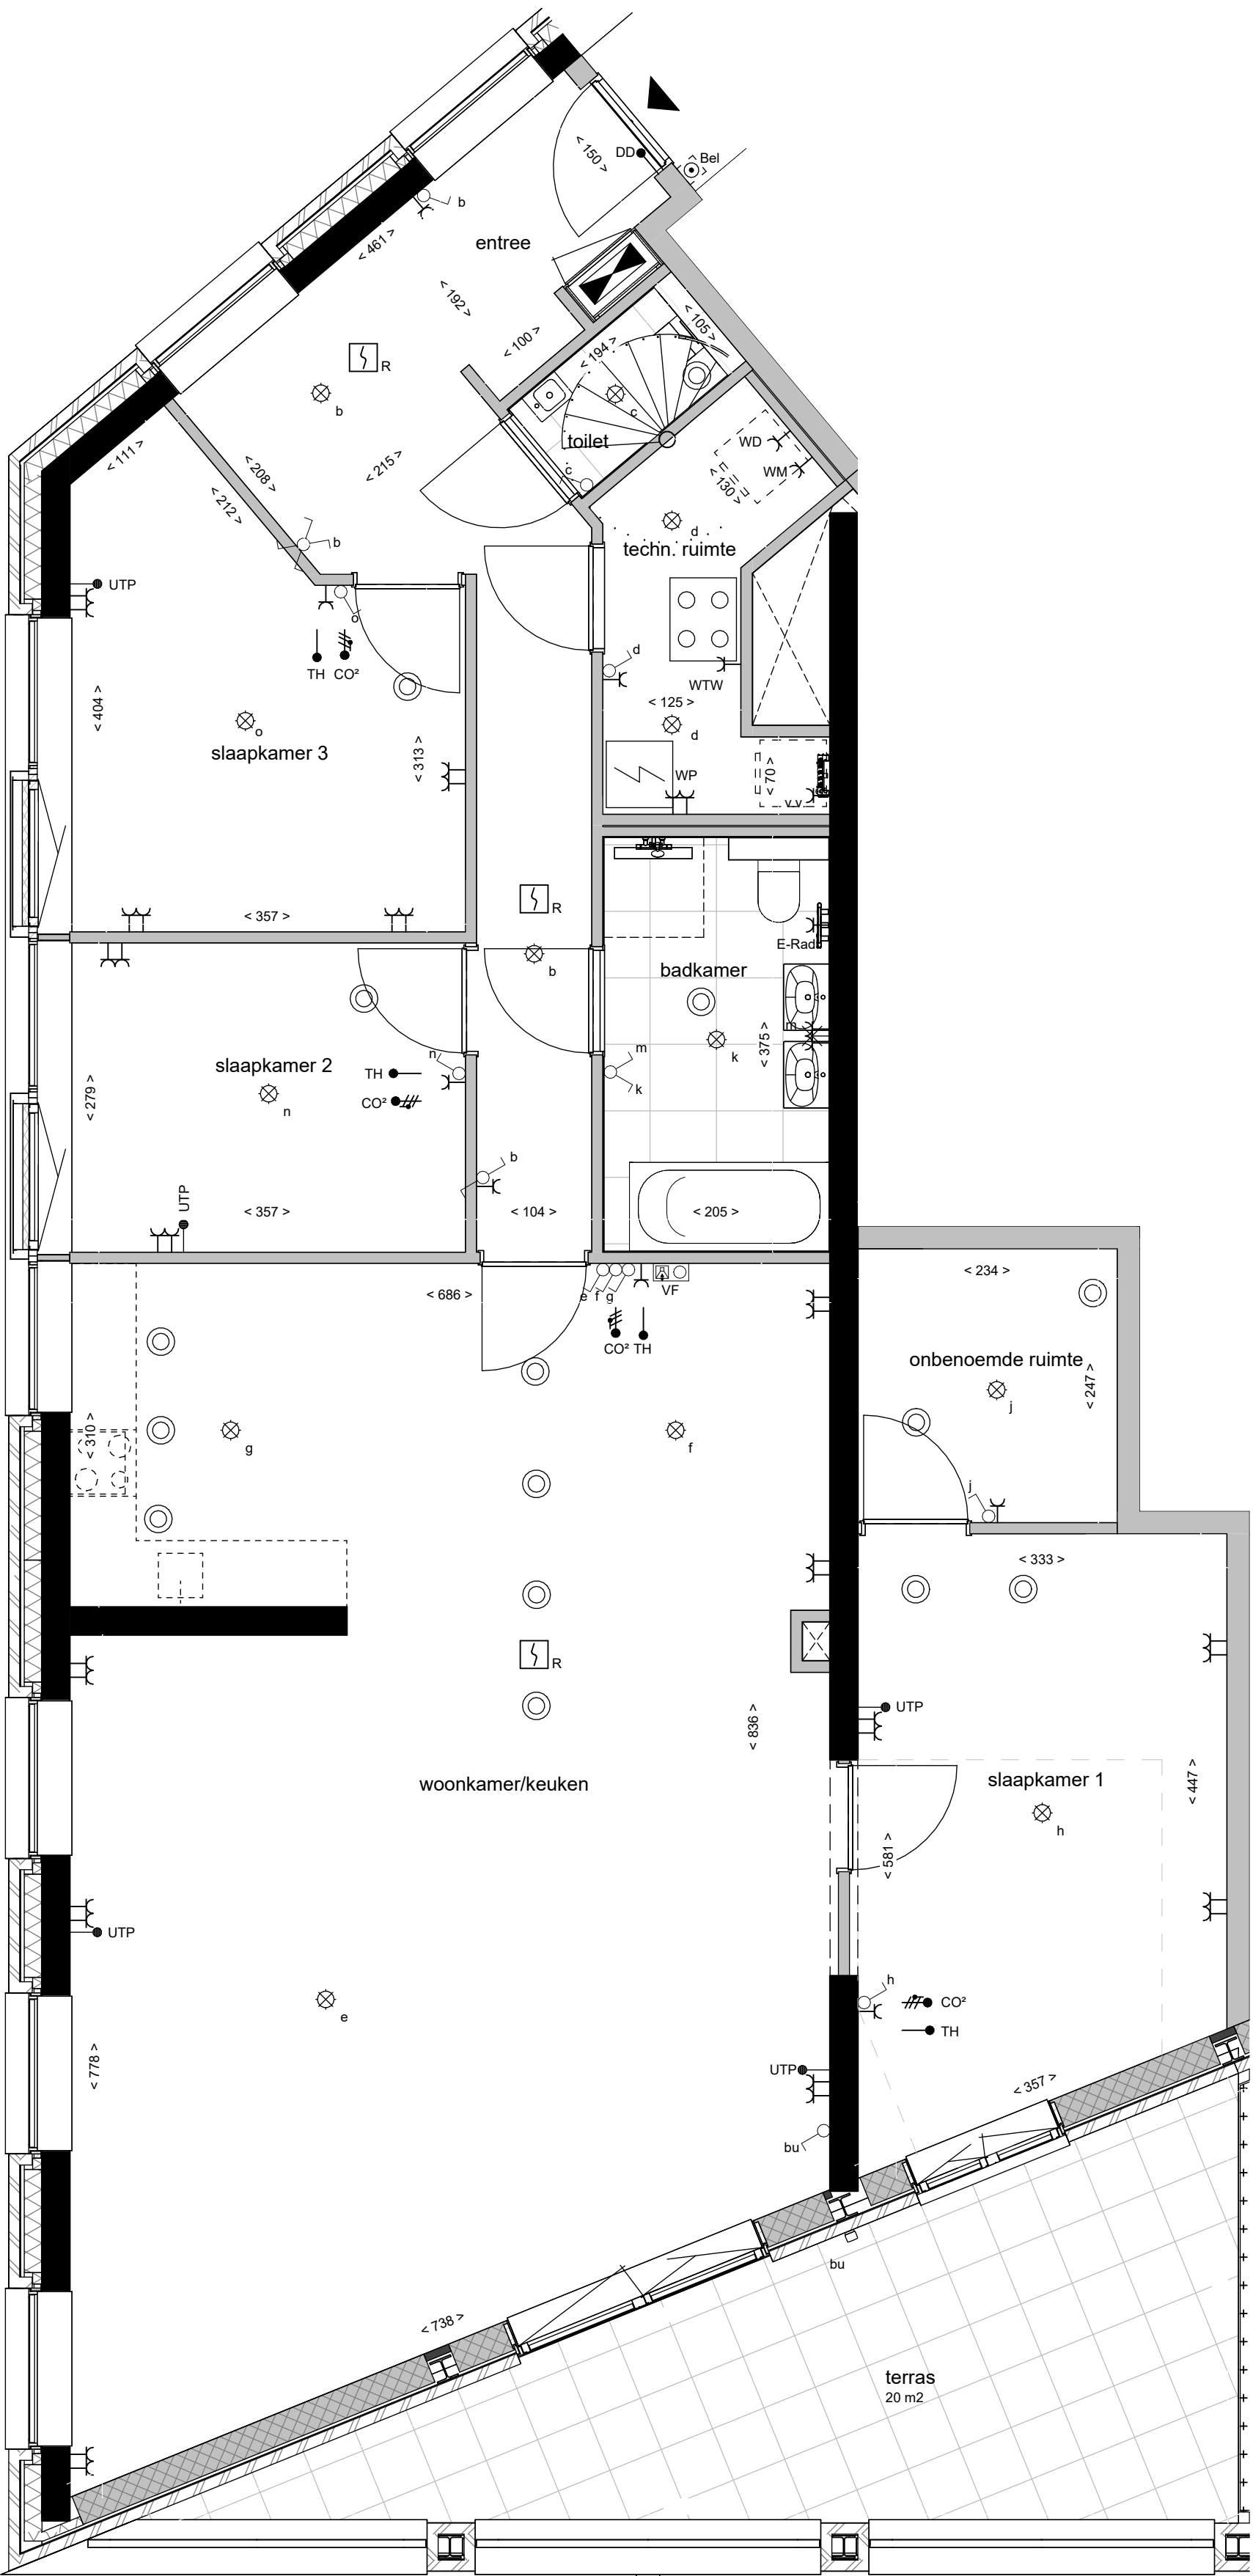


4e verdieping

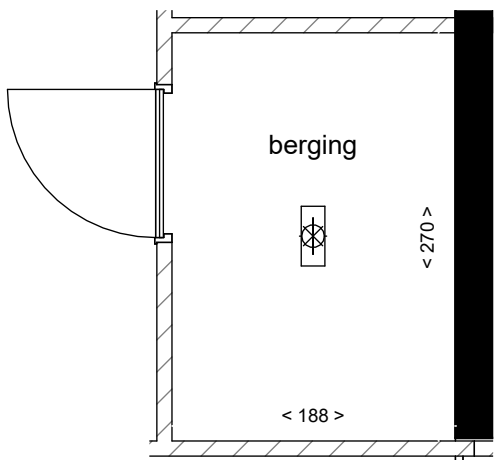


Berging

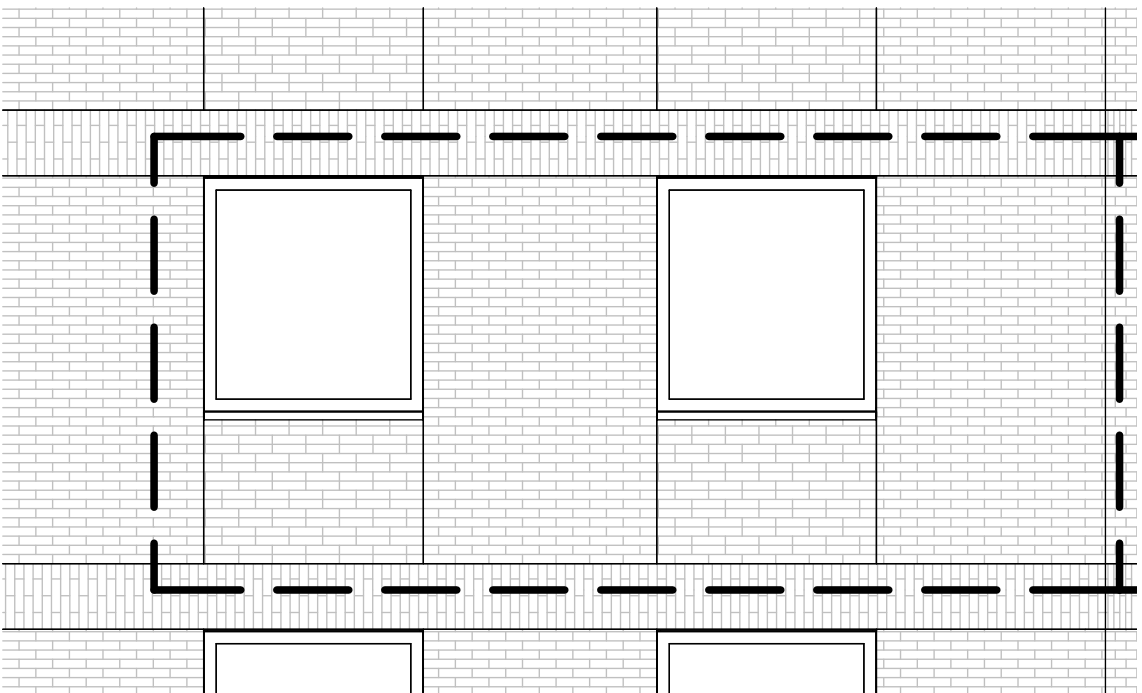

Achtergevel

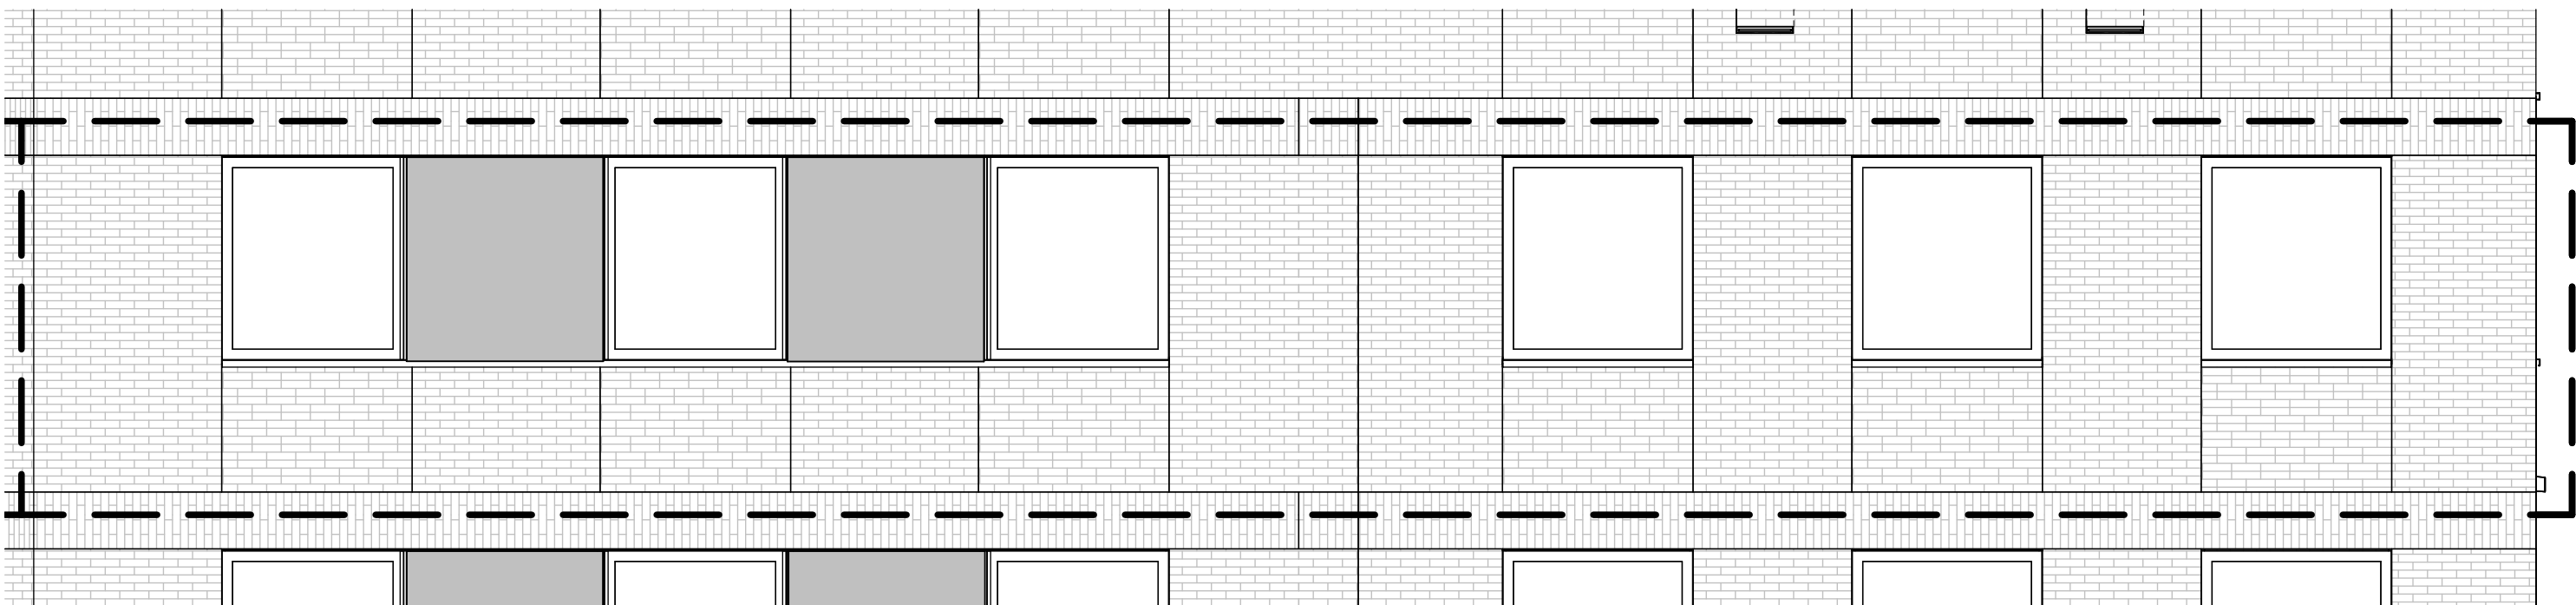


Linker zijgevel

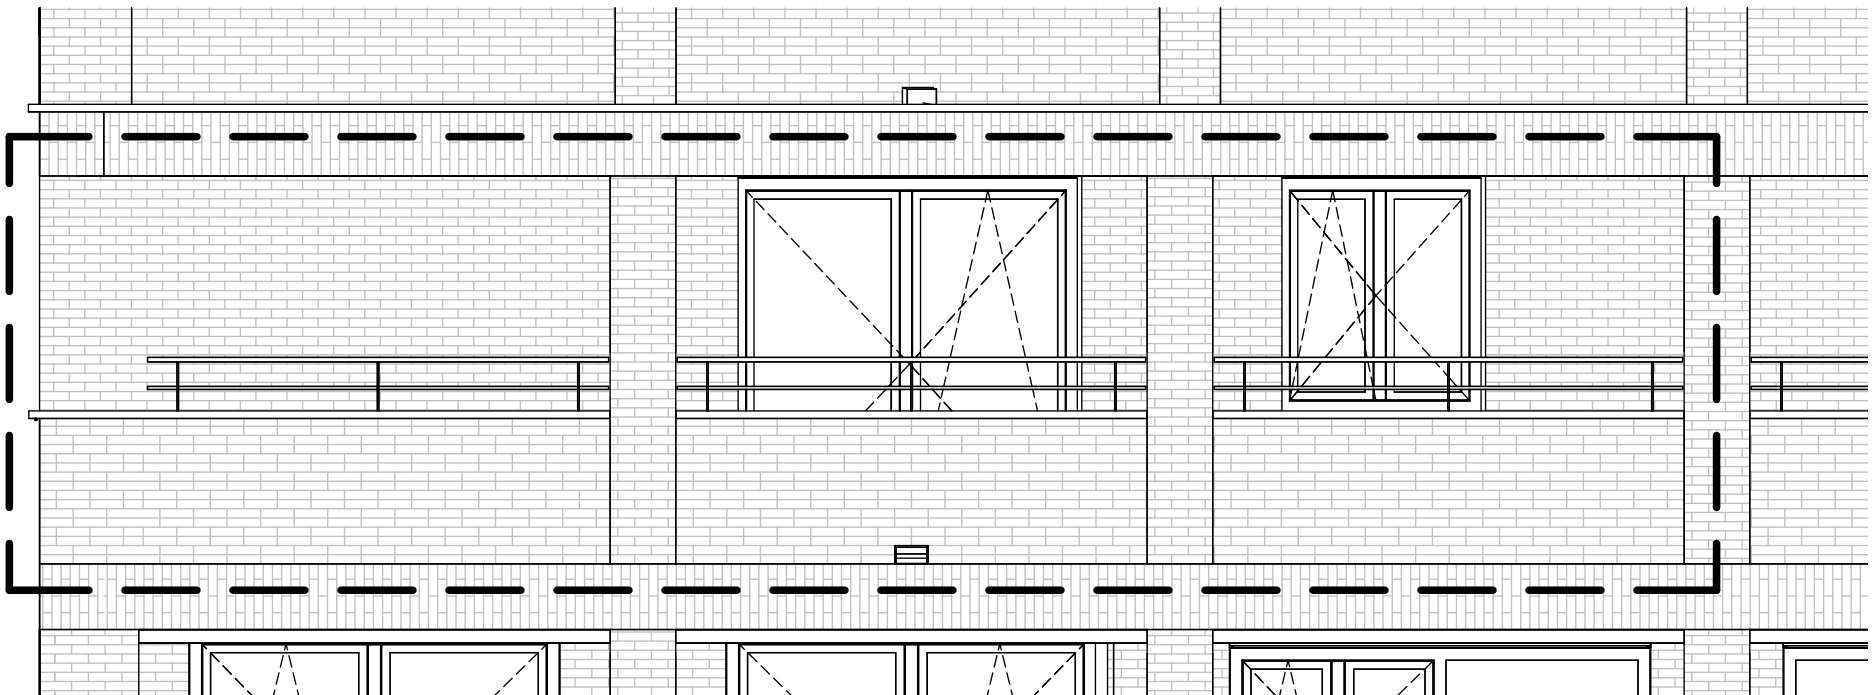

Voorgevel

ALGEMEEN			
- Kleine wijzigingen voorbehouden. - Aan de maatvoering kunnen geen rechten worden ontleend. - Maatvoering betreft "circa maten" en is aangegeven in centimeters. - Aansluitpunten elektra, keukenopstelling, ventilatiepunten en rookmelder zijn indicatief weergegeven. - Keukenopstelling en indeling badkamer en toilet conform nul-tekening leverancier. - Aan de weergegeven artist impression kunnen geen rechten worden ontleend. - Opstelling installaties indicatief. - Elektravoorzieningen in de technische ruimte worden als opbouw uitgevoerd.			
AFKORTINGEN INSTALLATIES			
UTP	ventilatie unit (warmterugwin)	TH	thermostaat
WP	warmtepomp unit	UTP	data aansluiting
MK	meterkast	CO ₂	CO ₂ ruimtesensor
v.v.	vloerverwarmingsverdeler	VF	videfoon
WM	wasmachine	E-rad	elektrische radiator
WD	wasdroger	dd	deurdranger
		vp	ruimte voorzien van verlaagd plafond
LEGENDA WONINGINSTALLATIES			
	schakelaar, 1-polig		buitenpost
	schakelaar, wissel		videfoon
	krusschakelaar		deurdranger
	plafondlichtpunt (zonder armatuur)		meterkast
	wandlichtpunt (zonder armatuur)		WTW-ventiel
	wandcontactdoos, dubbel		vrijloopeurdranger
	wandcontactdoos, enkel		vloerverwarmingsverdeler
	aansluitpunt bedraad		opbouw ledarmatuur met ingebouwde bewegingsmelder
	aansluitpunt bedraad		warmtepomp-unit
	rookmelder		ventilatie-unit (warmterugwin)
	schel		
LEGENDA MATERIALISATIE			
	beton		vloertegelwerk
	metseiwerk baksteen		deur
	houtskeletbouwwand		deur
	kalkzandsteen		dorpel
	isolatie		kozijn met draaikiepraam
	metalstud woningscheidende wand		kozijn met vast glas
	lichte scheidingswand		kozijn met vast glas, met onder de vensterbank geluidwerend ventilatierooster aan buitenzijde en draaikiepraam binnen
	beplanting		vleermuiskast
	aanduiding woningentree		ventilatierooster
	aanduiding entree gebouw		nestkast
	schacht		opstelplaats wasmachine en wasdroger (gestapeld)
	krijtstreep		

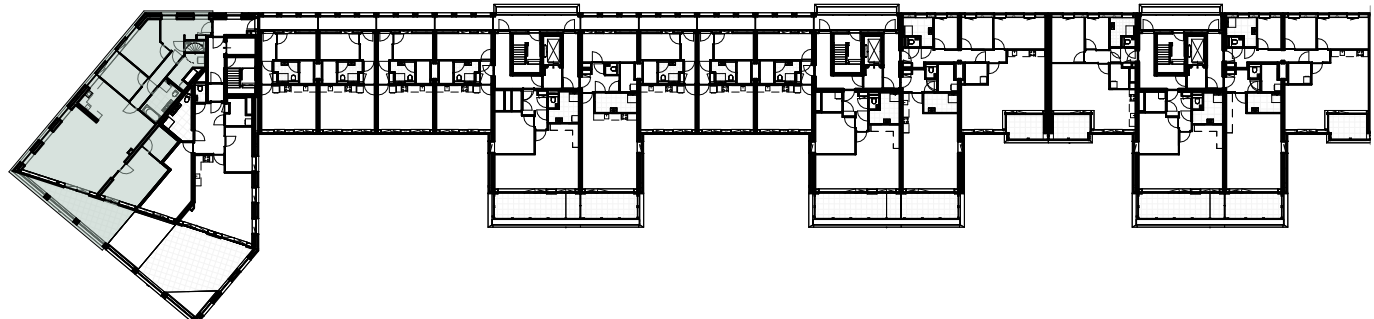

Overzicht, 4e verdieping



BELLEVUE
UTRECHT

heijmans

tekeningnaam

Bouwnummer P.4.01

project

Bellevue Utrecht Leidsche Rijn

formaat

A1+

schaal

1:50

datum

06-02-2026