



Achtergevel

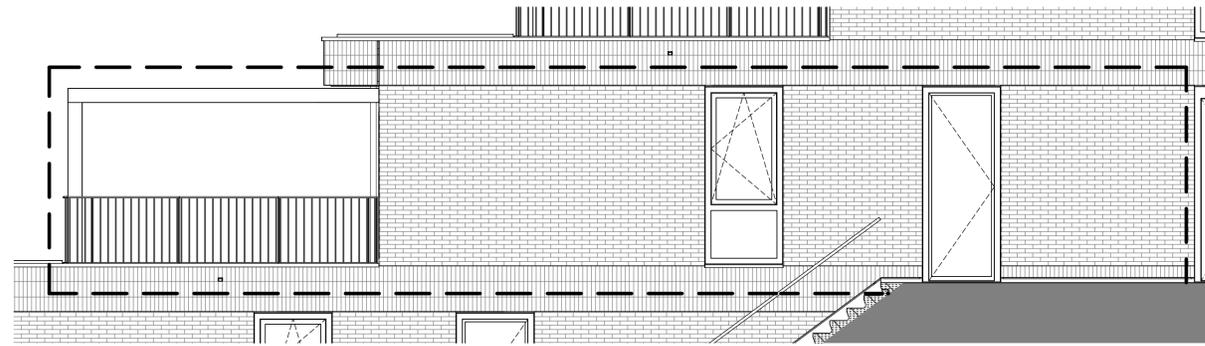

Zijgevel

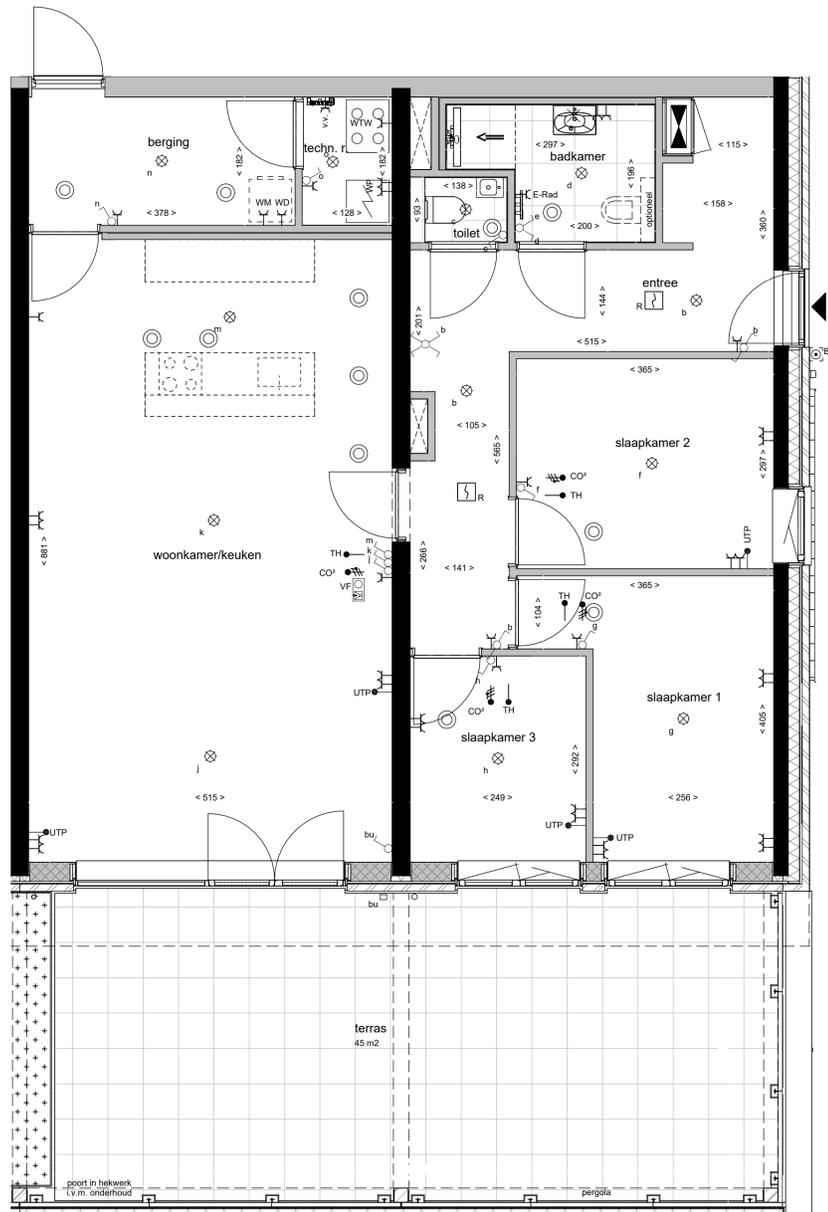

Kelder -1

ALGEMEEN

- Kleine wijzigingen voorbehouden.
- Aan de maatvoering kunnen geen rechten worden ontleend.
- Maatvoering betreft "circa maten" en is aangegeven in centimeters.
- Aansluitpunten elektra, keukenopstelling, ventilatiepunten en rookmelder zijn indicatief weergegeven.
- Keukenopstelling en indeling badkamer en toilet conform nul-tekening leverancier.
- Aan de weergegeven artist impression kunnen geen rechten worden ontleend.
- Opstelling installaties indicatief.
- Elektravoorzieningen in de technische ruimte worden als opbouw uitgevoerd.

AFKORTINGEN INSTALLATIES


WTW	ventilatie unit (warmteterugwin)	TH	thermostaat
WP	warmtepomp unit	UTP	data aansluiting
MK	meterkast	CO ₂	CO ₂ ruimtesensor
v.v.	vloerverwarmingsverdelers	VF	videofoon
WM	wasmachine	E-rad	elektrische radiator
WD	wasdroger	dd	deurdranger
		vp	ruimte voorzien van verlaagd plafond

LEGENDA WONINGINSTALLATIES

	schakelaar, 1-polig		buitenpost
	schakelaar, wissel		videofoon
	kruisschakelaar		bedrukker
	plafondlichtpunt (zonder armatuur)		meterkast
	wandlichtpunt (zonder armatuur)		WTW-ventiel
	wandcontactdoos, dubbel		vrijloopdeurdranger
	wandcontactdoos, enkel		vloerverwarmingsverdelers
	aansluitpunt bedraad		opbouw ledarmatuur met ingebouwde bewegingsmelder
	aansluitpunt bedraad		warmtepomp-unit
	rookmelder		ventilatie-unit (warmteterugwin)
	schel		

LEGENDA MATERIALISATIE

	beton		vloertegelwerk
	metselwerk baksteen		deur
	houtskeletbouw wand		dorpel
	kalkzandsteen		kozijn met draaikiepraam
	isolatie		kozijn met vast glas
	metalstud woningscheidende wand		kozijn met vast glas, met onder de vensterbank geluidwerend ventilatierooster aan buitenzijde en draaikiepraam binnen
	lichte scheidingswand		vloermuiskast
	beplanting		ventilatierooster
	aanduiding woningentree		nestkast
	aanduiding entree gebouw		opstelplaats wasmachine en wasdroger (gestapeld)
	schacht		
	krijtstreep		

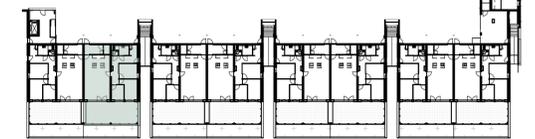

Overzicht, kelder -1



BELLEVUE
UTRECHT

tekeningnaam
Bouwnummer V.1.02

project
Bellevue Utrecht Leidsche Rijn

heijmans

formaat
A1

schaal
1:50

datum
06-02-2026