




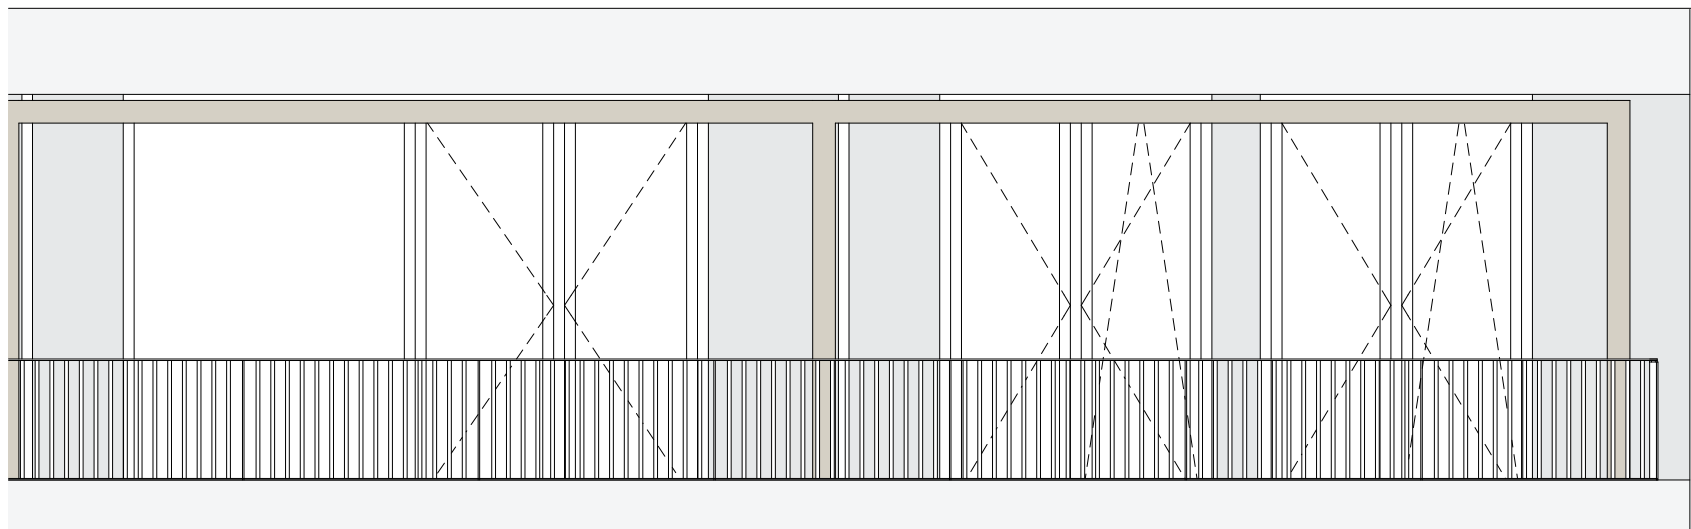

Zuidgevel

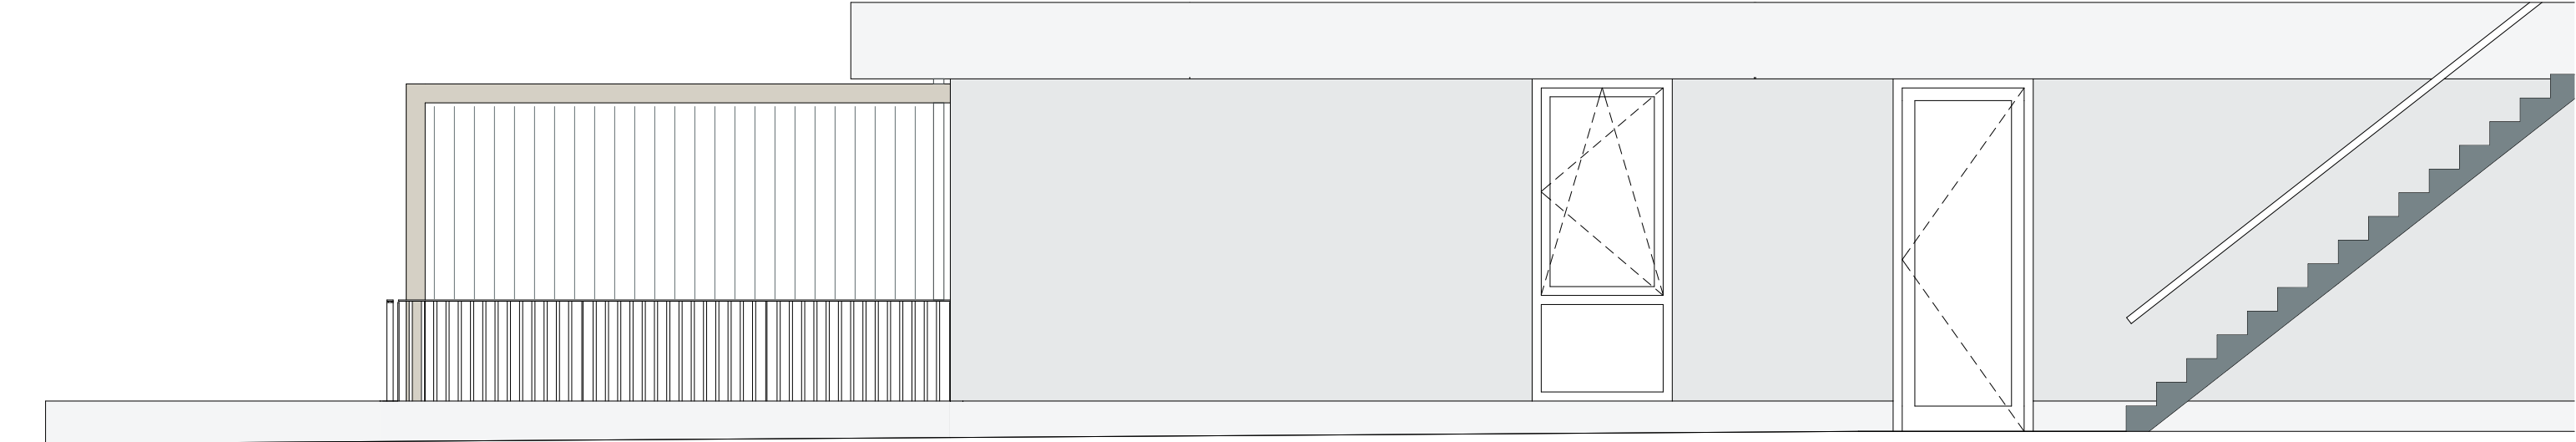


Oostgevel

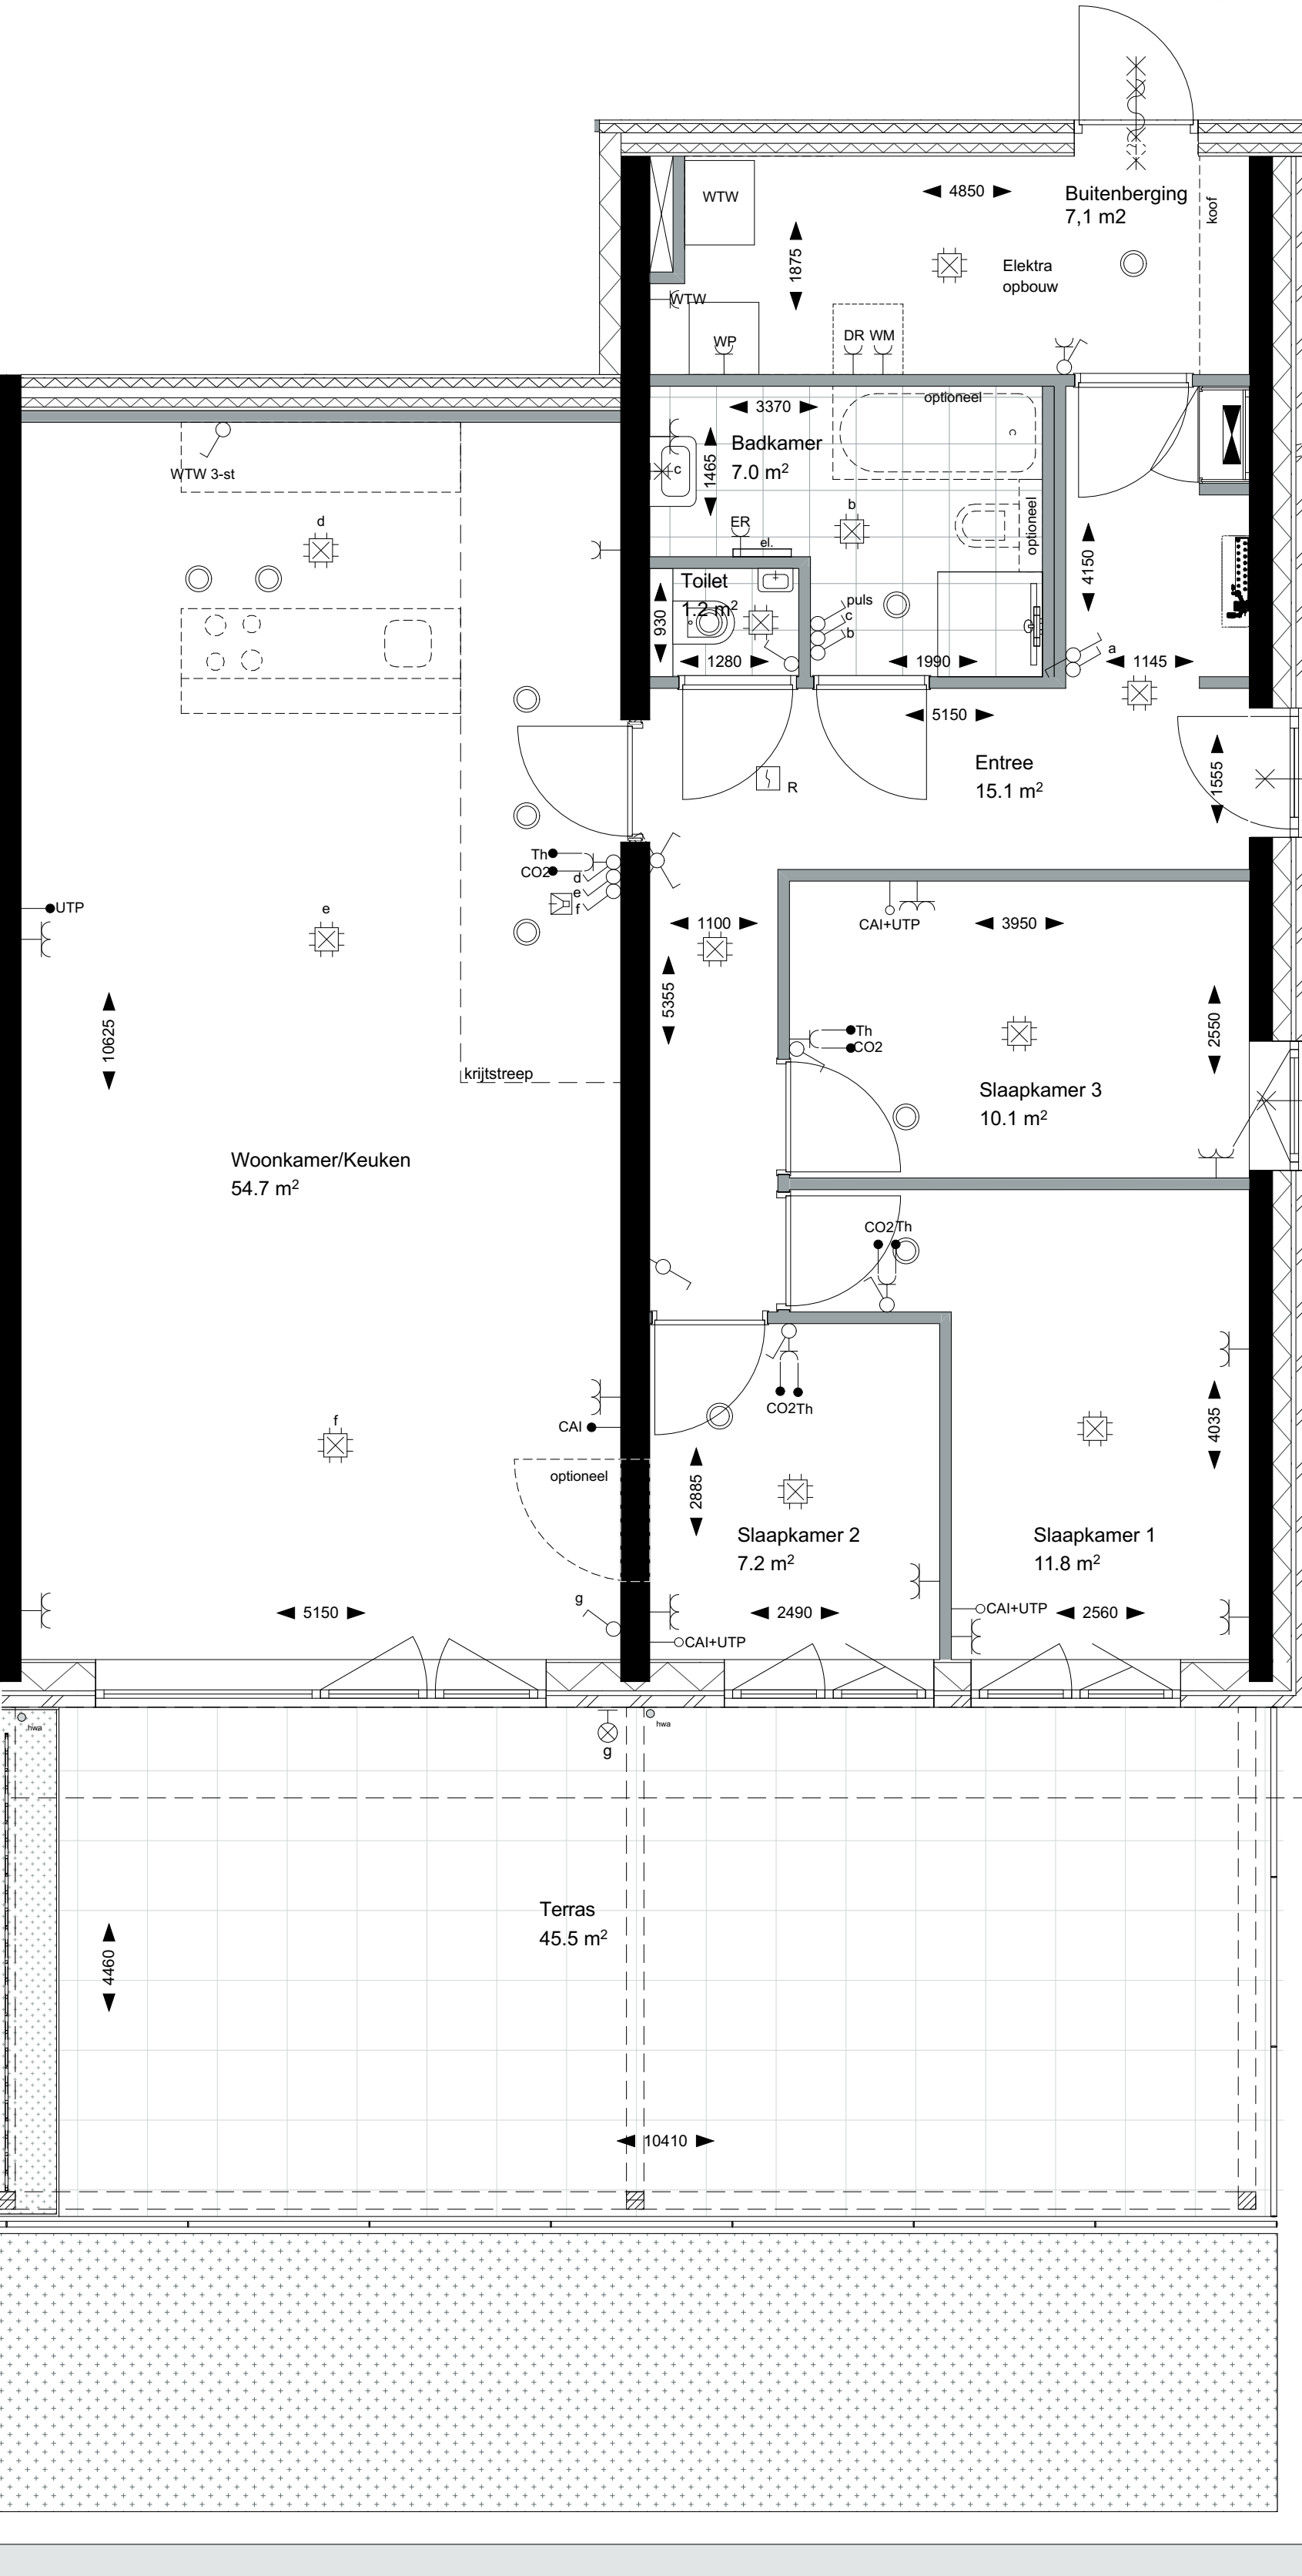

Kelder -2

Renvooi

	constructieve betonwand		raam of deur 30 minuten brandwerend
	kalkzandsteen wand		deur 30 minuten brandwerend, zelfsluitend
	metastud wand		schakelaar 1-pool
	woringscheidende metalstudwand		schakelaar wissel
	houtskelelbouw met gevelmetselwerk		3 standen schakelaar ventilatie
	houten voordeurkozijn met stompe deur, 30 minuten brandwerend en voorzien van vrijlooptranger		Pulsstroomschakelaar ventilatie
	houten bergingdeurkozijn met stompe deur		aansluitpunt (bedraad)
	staal montagekozijn met opdekkleur, bij verblijfs- en sanitaire ruimtes voorzien van toevlucht		aansluitpunt up en ca (niet bedraad)
	vloertegels badkamer en toilet		aansluitpunt ca (bedraad)
	betontegels terras		aansluitpunt up (bedraad)
	bepieting		thermostaat
	opstelplaats wasmachine en wasdroger (op elkaar)		aansluitpunt CO2 opneemer (bedraad)
	opstelplaats keuken		deurdranger
	opervlakte krijtstrep		wandcontactdoos geaard 1-voudig
	geleverd sanitair		wandcontactdoos geaard 2-voudig
	opstelplaats optioneel sanitair		deurvideo
	positie douche/badkraan		lichtaansluitpunt plafond
	leidingschacht		lichtaansluitpunt
	hemelwaterafvoer (positie indicatief)		rookmelder
	nestkast voor vogels/vleermuizen		bel drukker
	entree appartement		bel zoemer
	raam met vast glas		ventilatie ventiel
	sluipraam, met draaiend deel en draaikop deel, middenstuk draait mee		radiator
	vast raam, met onder de vensterbank geluïdwerend ventilatiesysteem aan buitenzijde en draaikopraam binnen		vloerverwarming verdeler
			opbouw LED-armatuur met ingebouwde bewegingsmelder
			meterkast

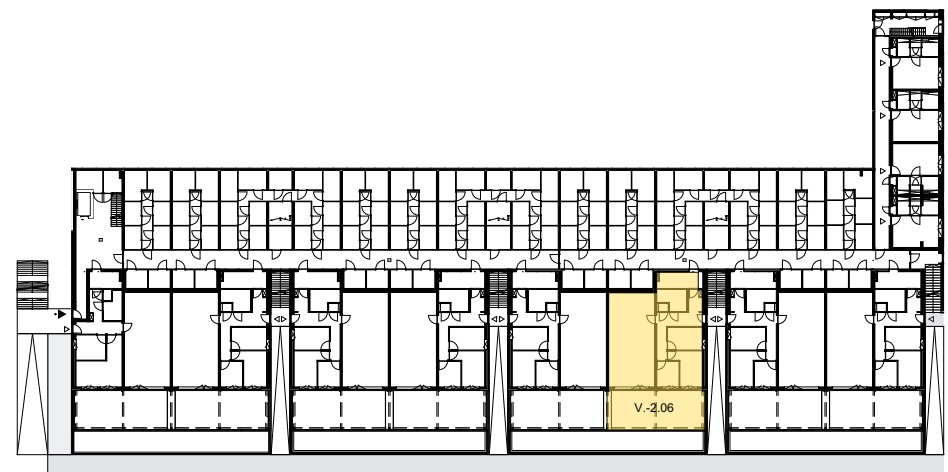

Kelder -2

BELLEUE



VERKOOPTEKENING

TYPE V2
BOUWNR.: V-2-06
Kelder -2