


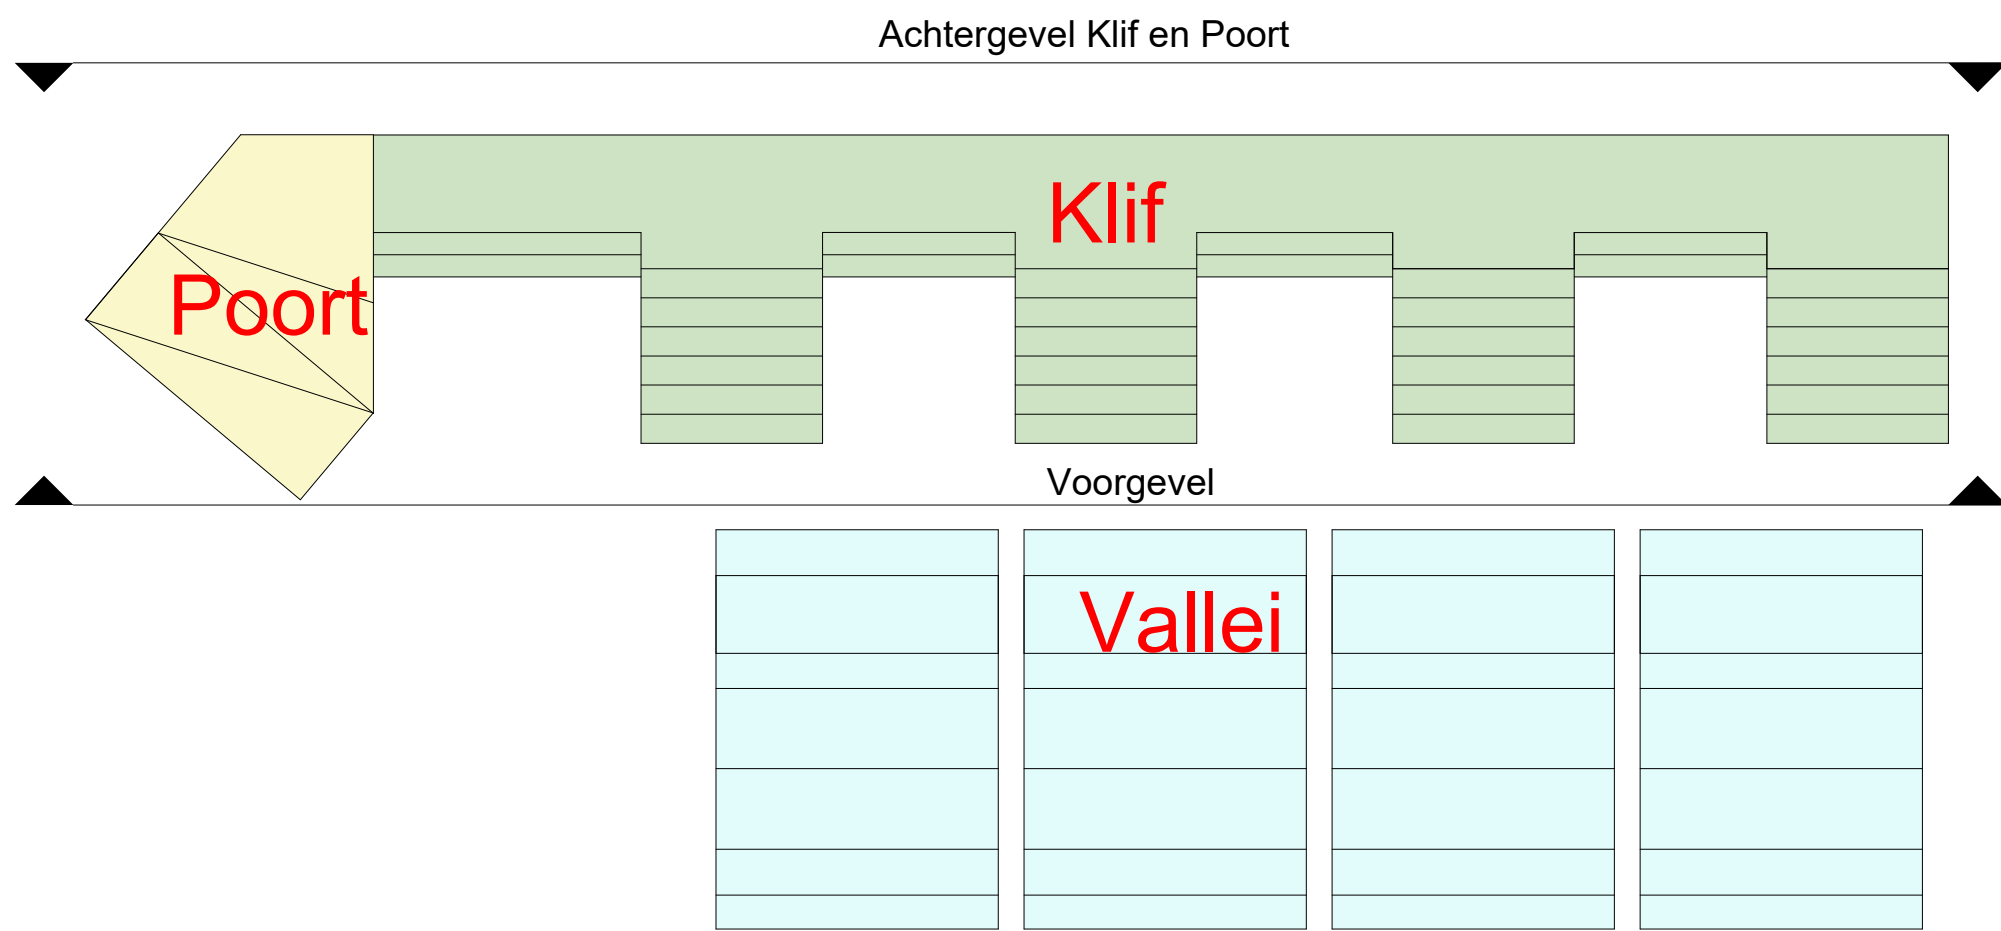

Voorgevel



Achtergevel Klif en Poort



ALGEMEEN

- Kleine wijzigingen voorbehouden.
- Aan de maatvoering kunnen geen rechten worden ontleend.

▼ aanduiding entree gebouw

▼ aanduiding entree gebouw secundair

▼ aanduiding entree woning

▼ aanduiding entree fietsenstalling

▼ aanduiding entree parkeergarage

tekeningnaam

BELLEVUE
UTRECHT

Overzicht:
Voor- en achtergevel Klif en Poortgebouw

project

Bellevue Utrecht Leidsche Rijn

heijmans

formaat A1

schaal 1:200

datum 28-03-2025