



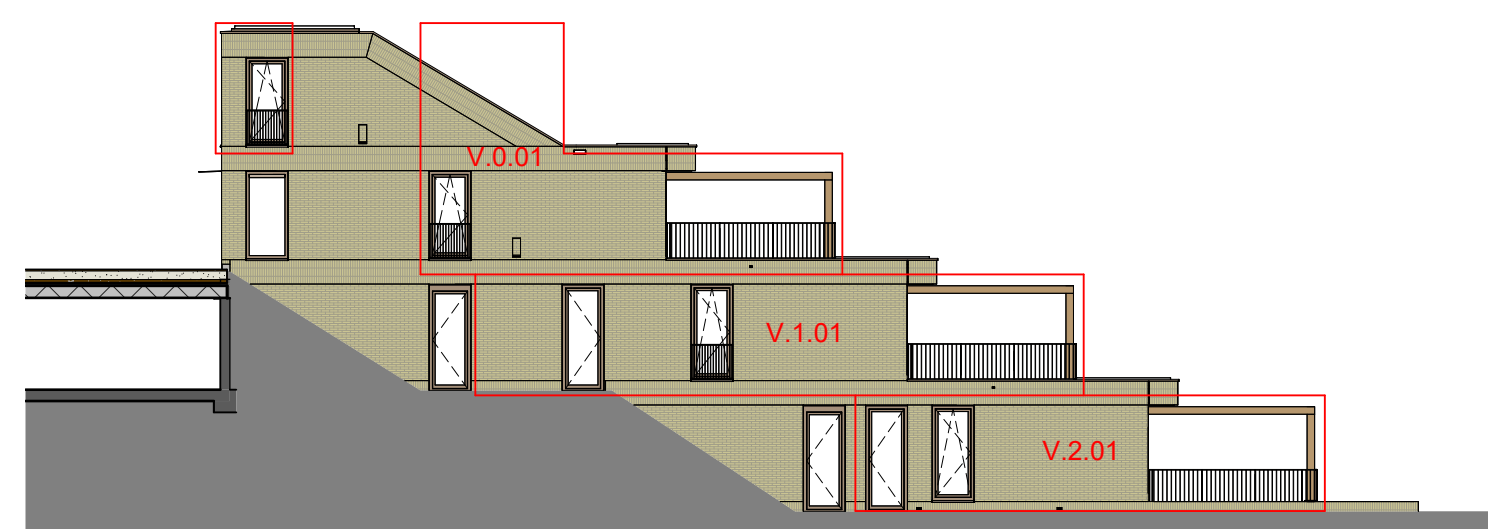

Rechter zijgevel Klif en Vallei



Linker zijgevel Vallei

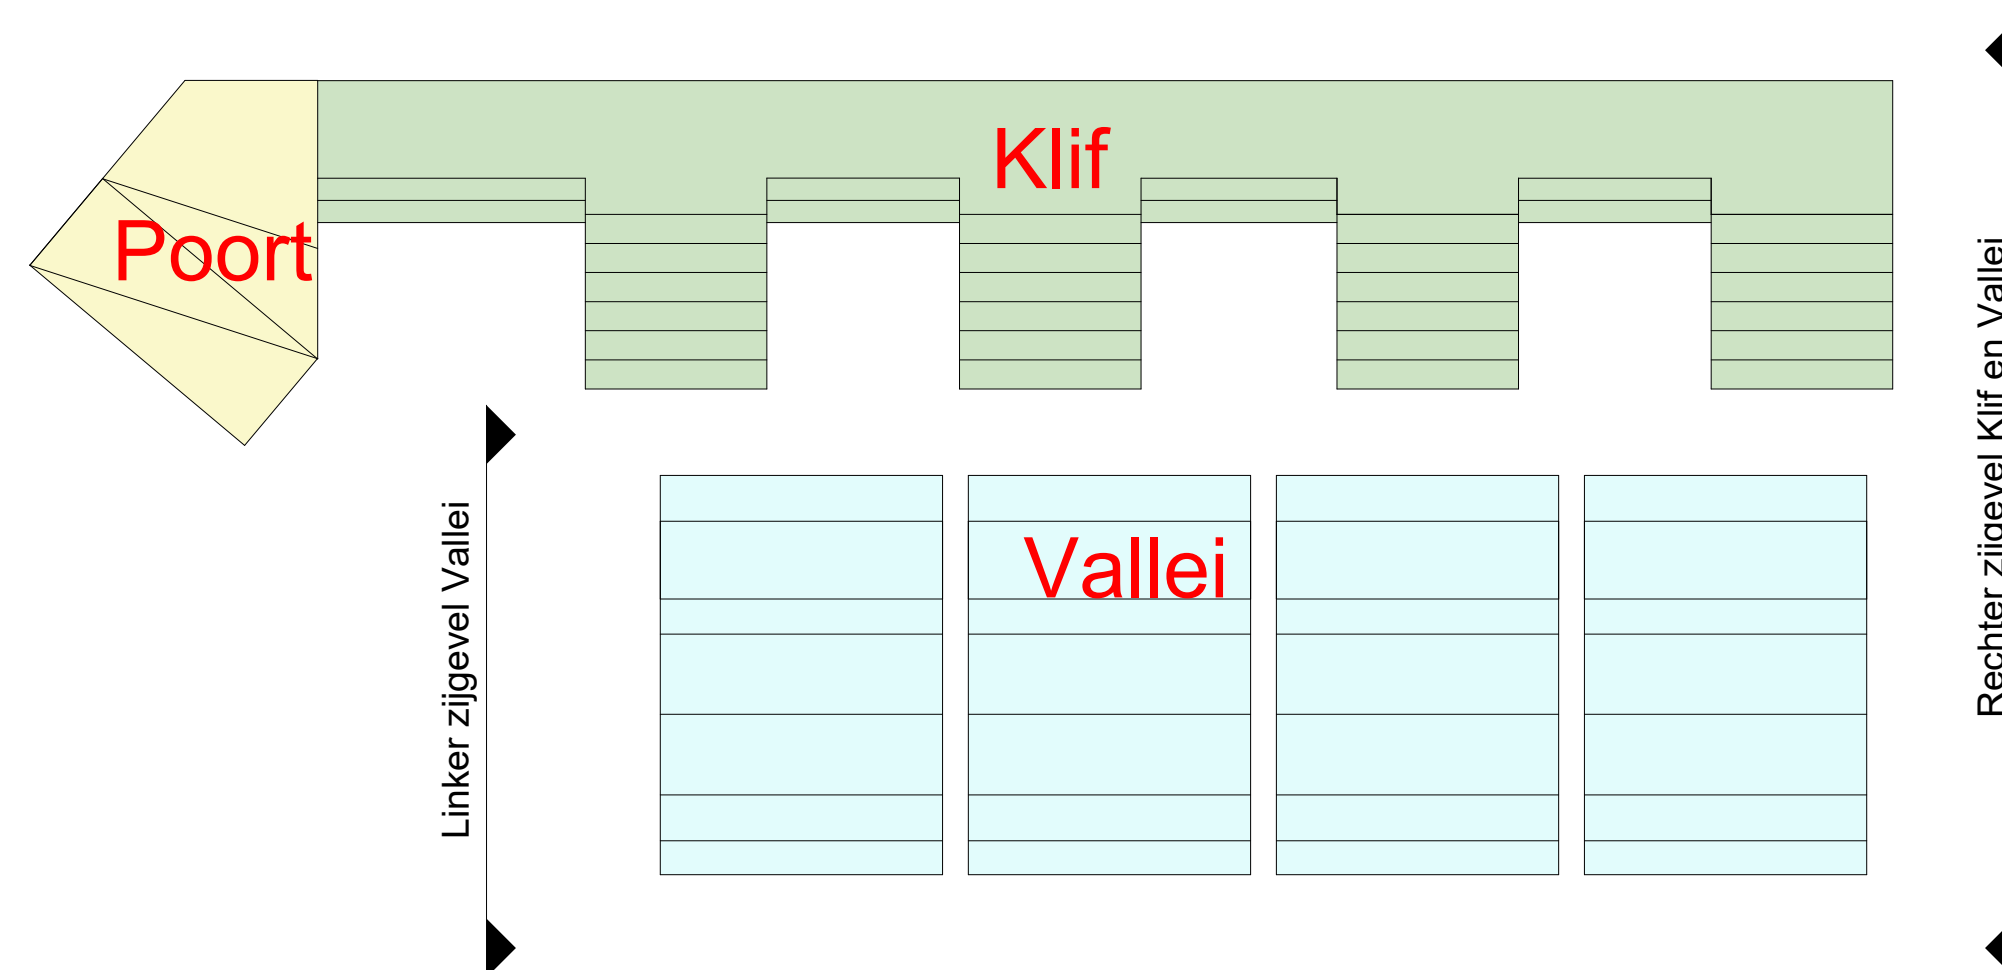

ALGEMEEN	
- Kleine wijzigingen voorbehouden.	
- Aan de maatvoering kunnen geen rechten worden ontleend.	
▼	aanduiding entree gebouw
▼	aanduiding entree gebouw secundair
▼	aanduiding entree woning
▼	aanduiding entree fietsenstalling
▼	aanduiding entree parkeergarage

**BELLEVUE**  
UTRECHT

tekeningnaam  
**Overzicht:**  
Rechter zijgevel Klif en Vallei  
& Linker zijgevel Vallei  
project

Bellevue Utrecht Leidsche Rijn

**heijmans**

formaat      schaal      datum  
A1              1:200              28-03-2025