




Oostgevel zijde Amsterdam-Rijnkanaal

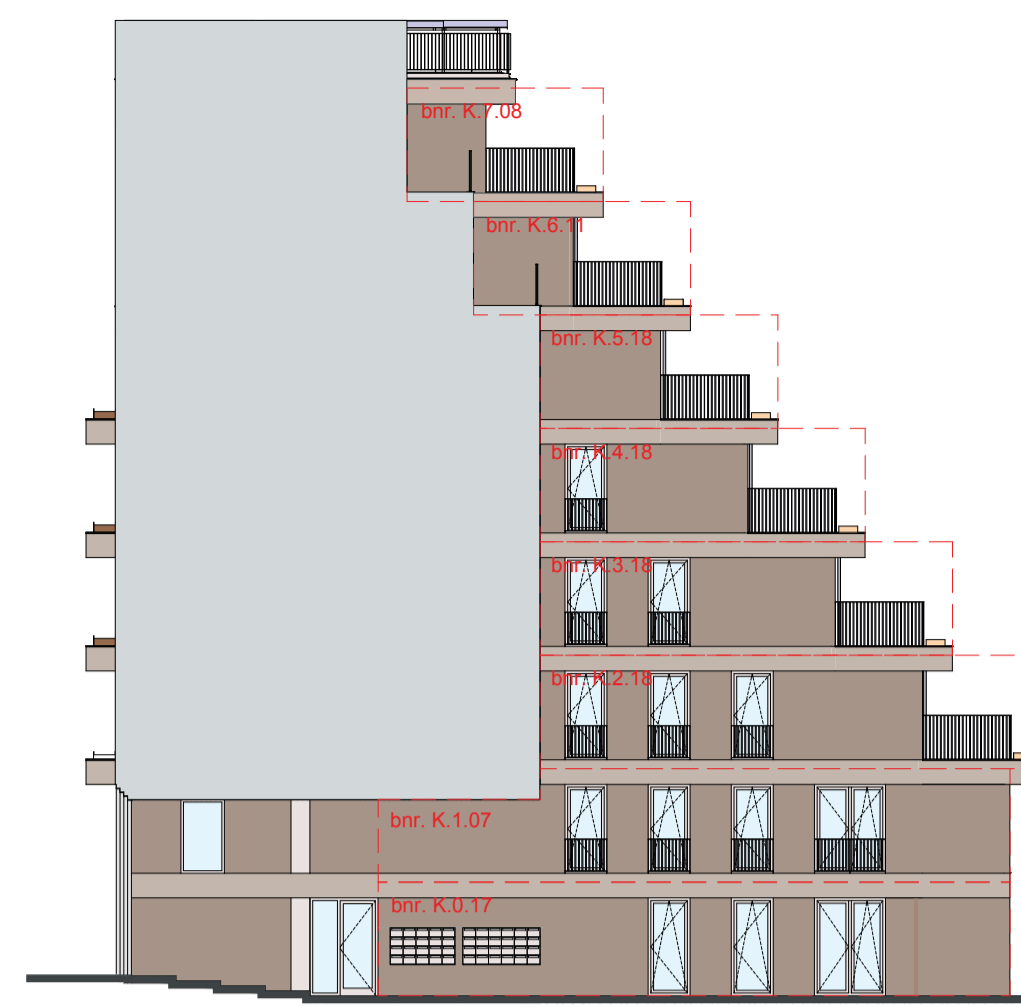


Westgevel

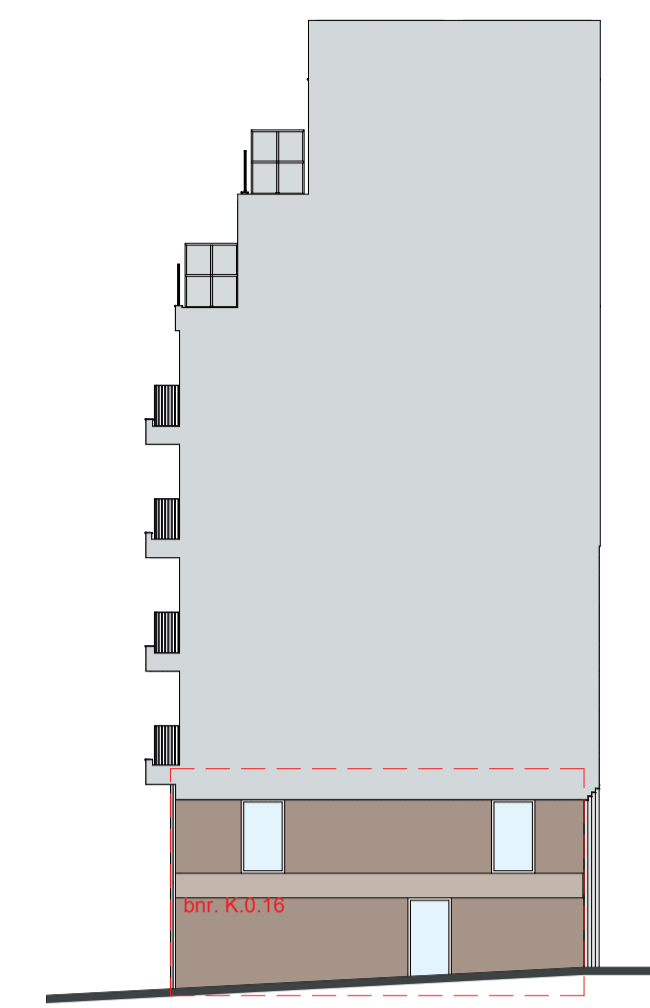


Oostgevel

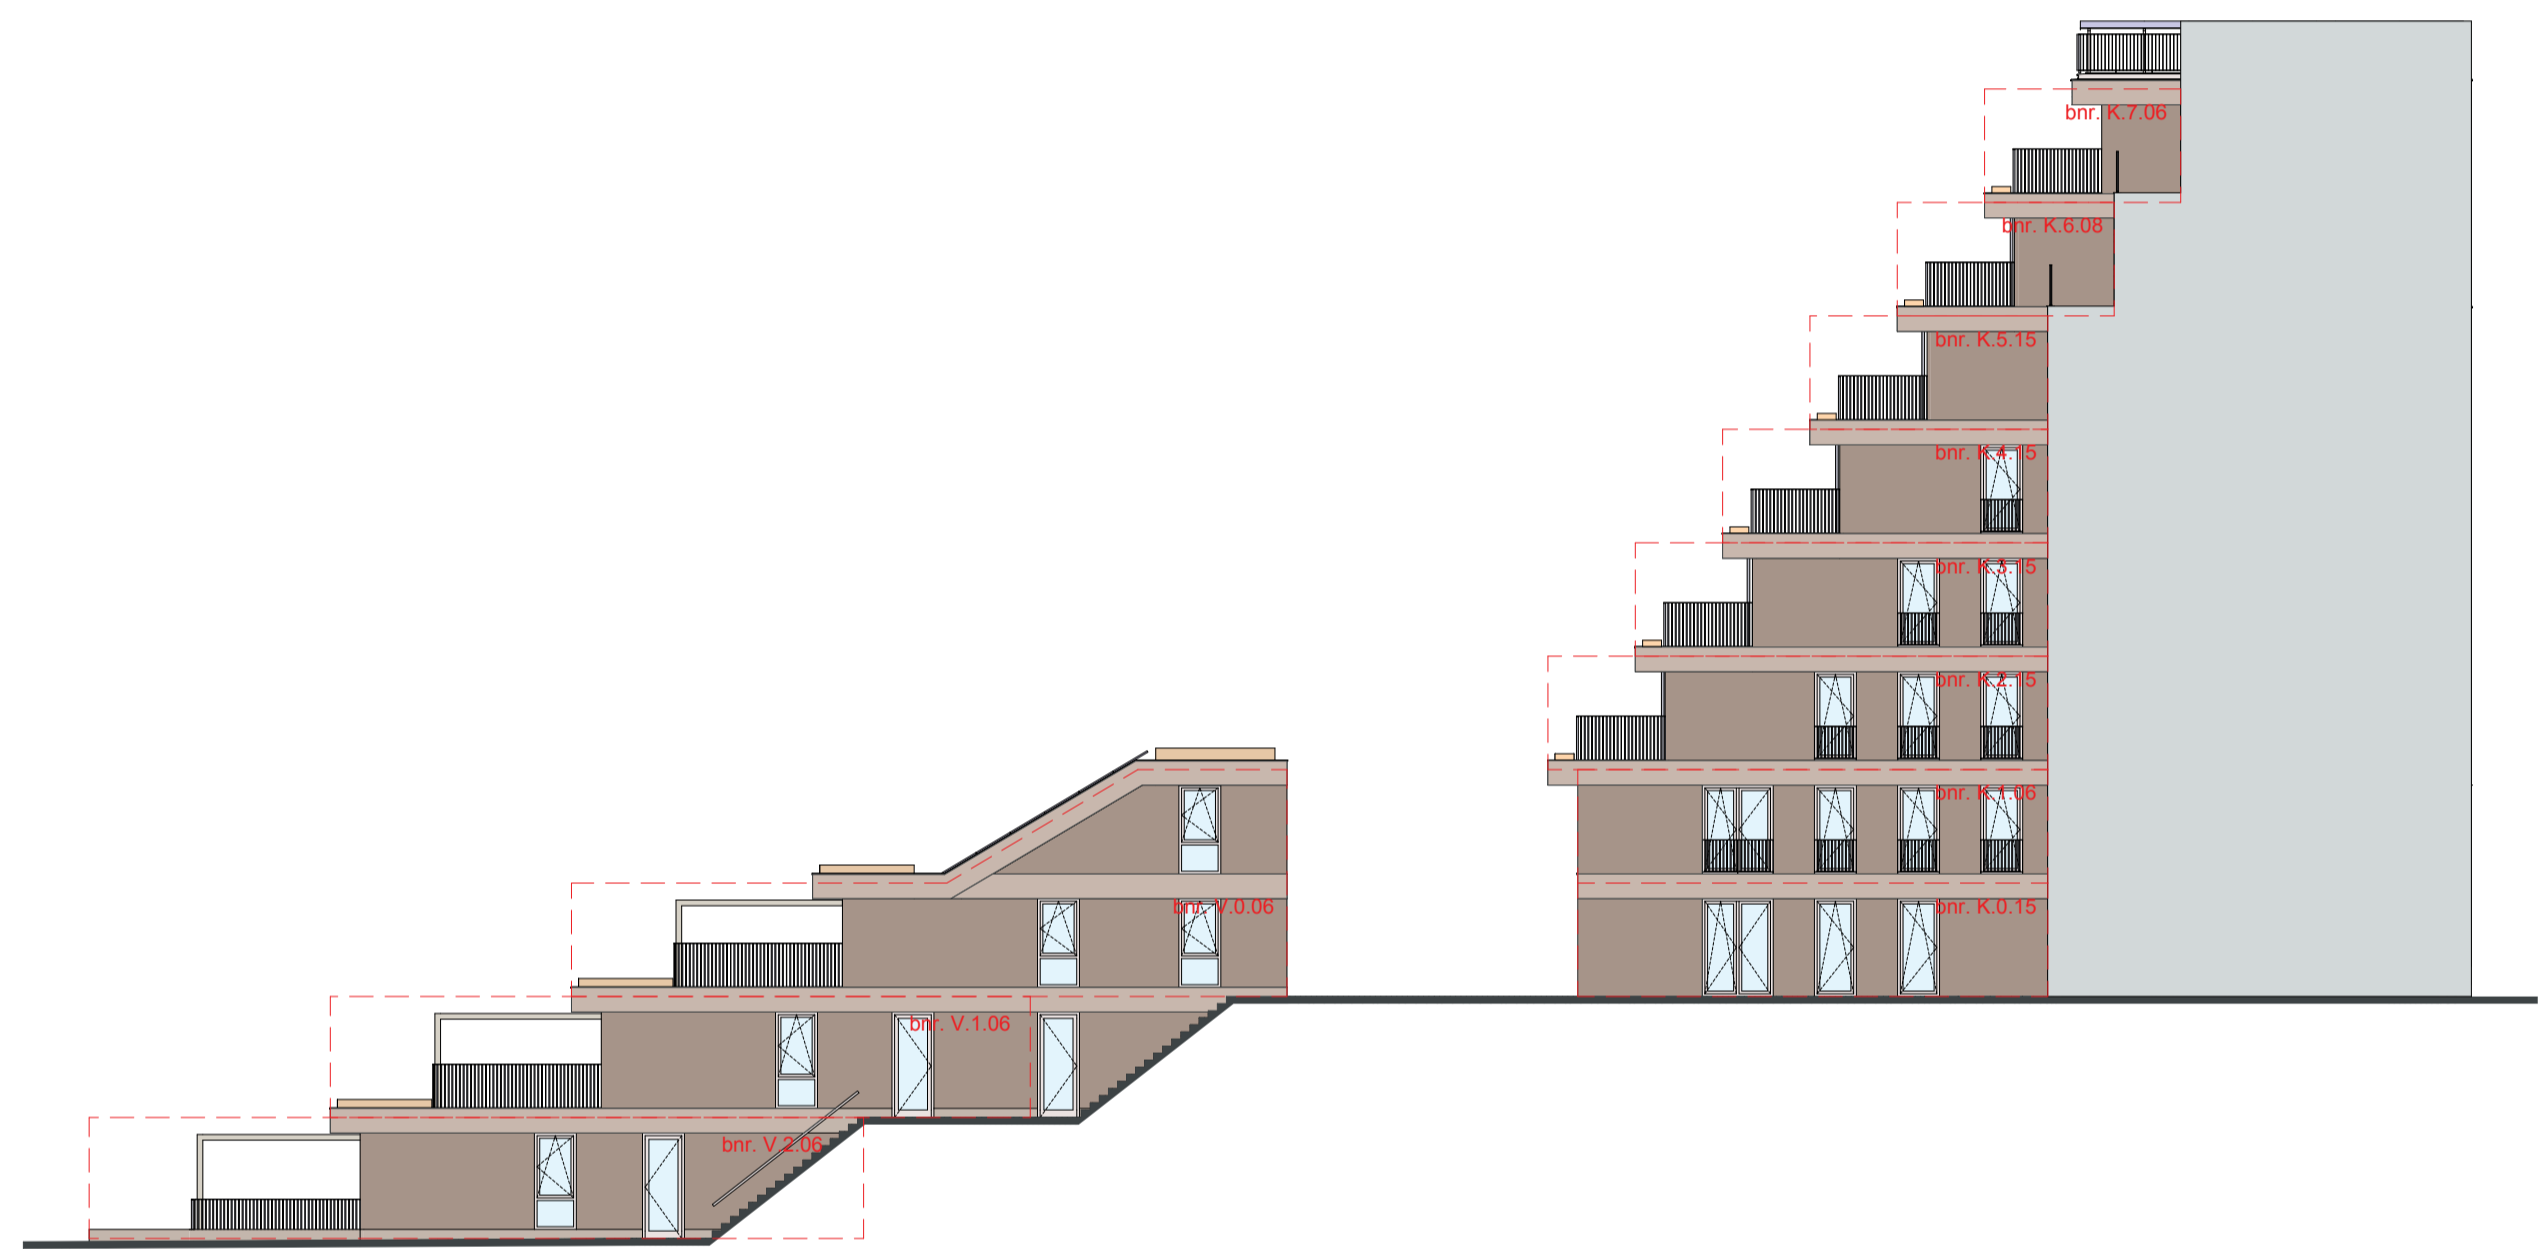


Oostgevel tussentrap

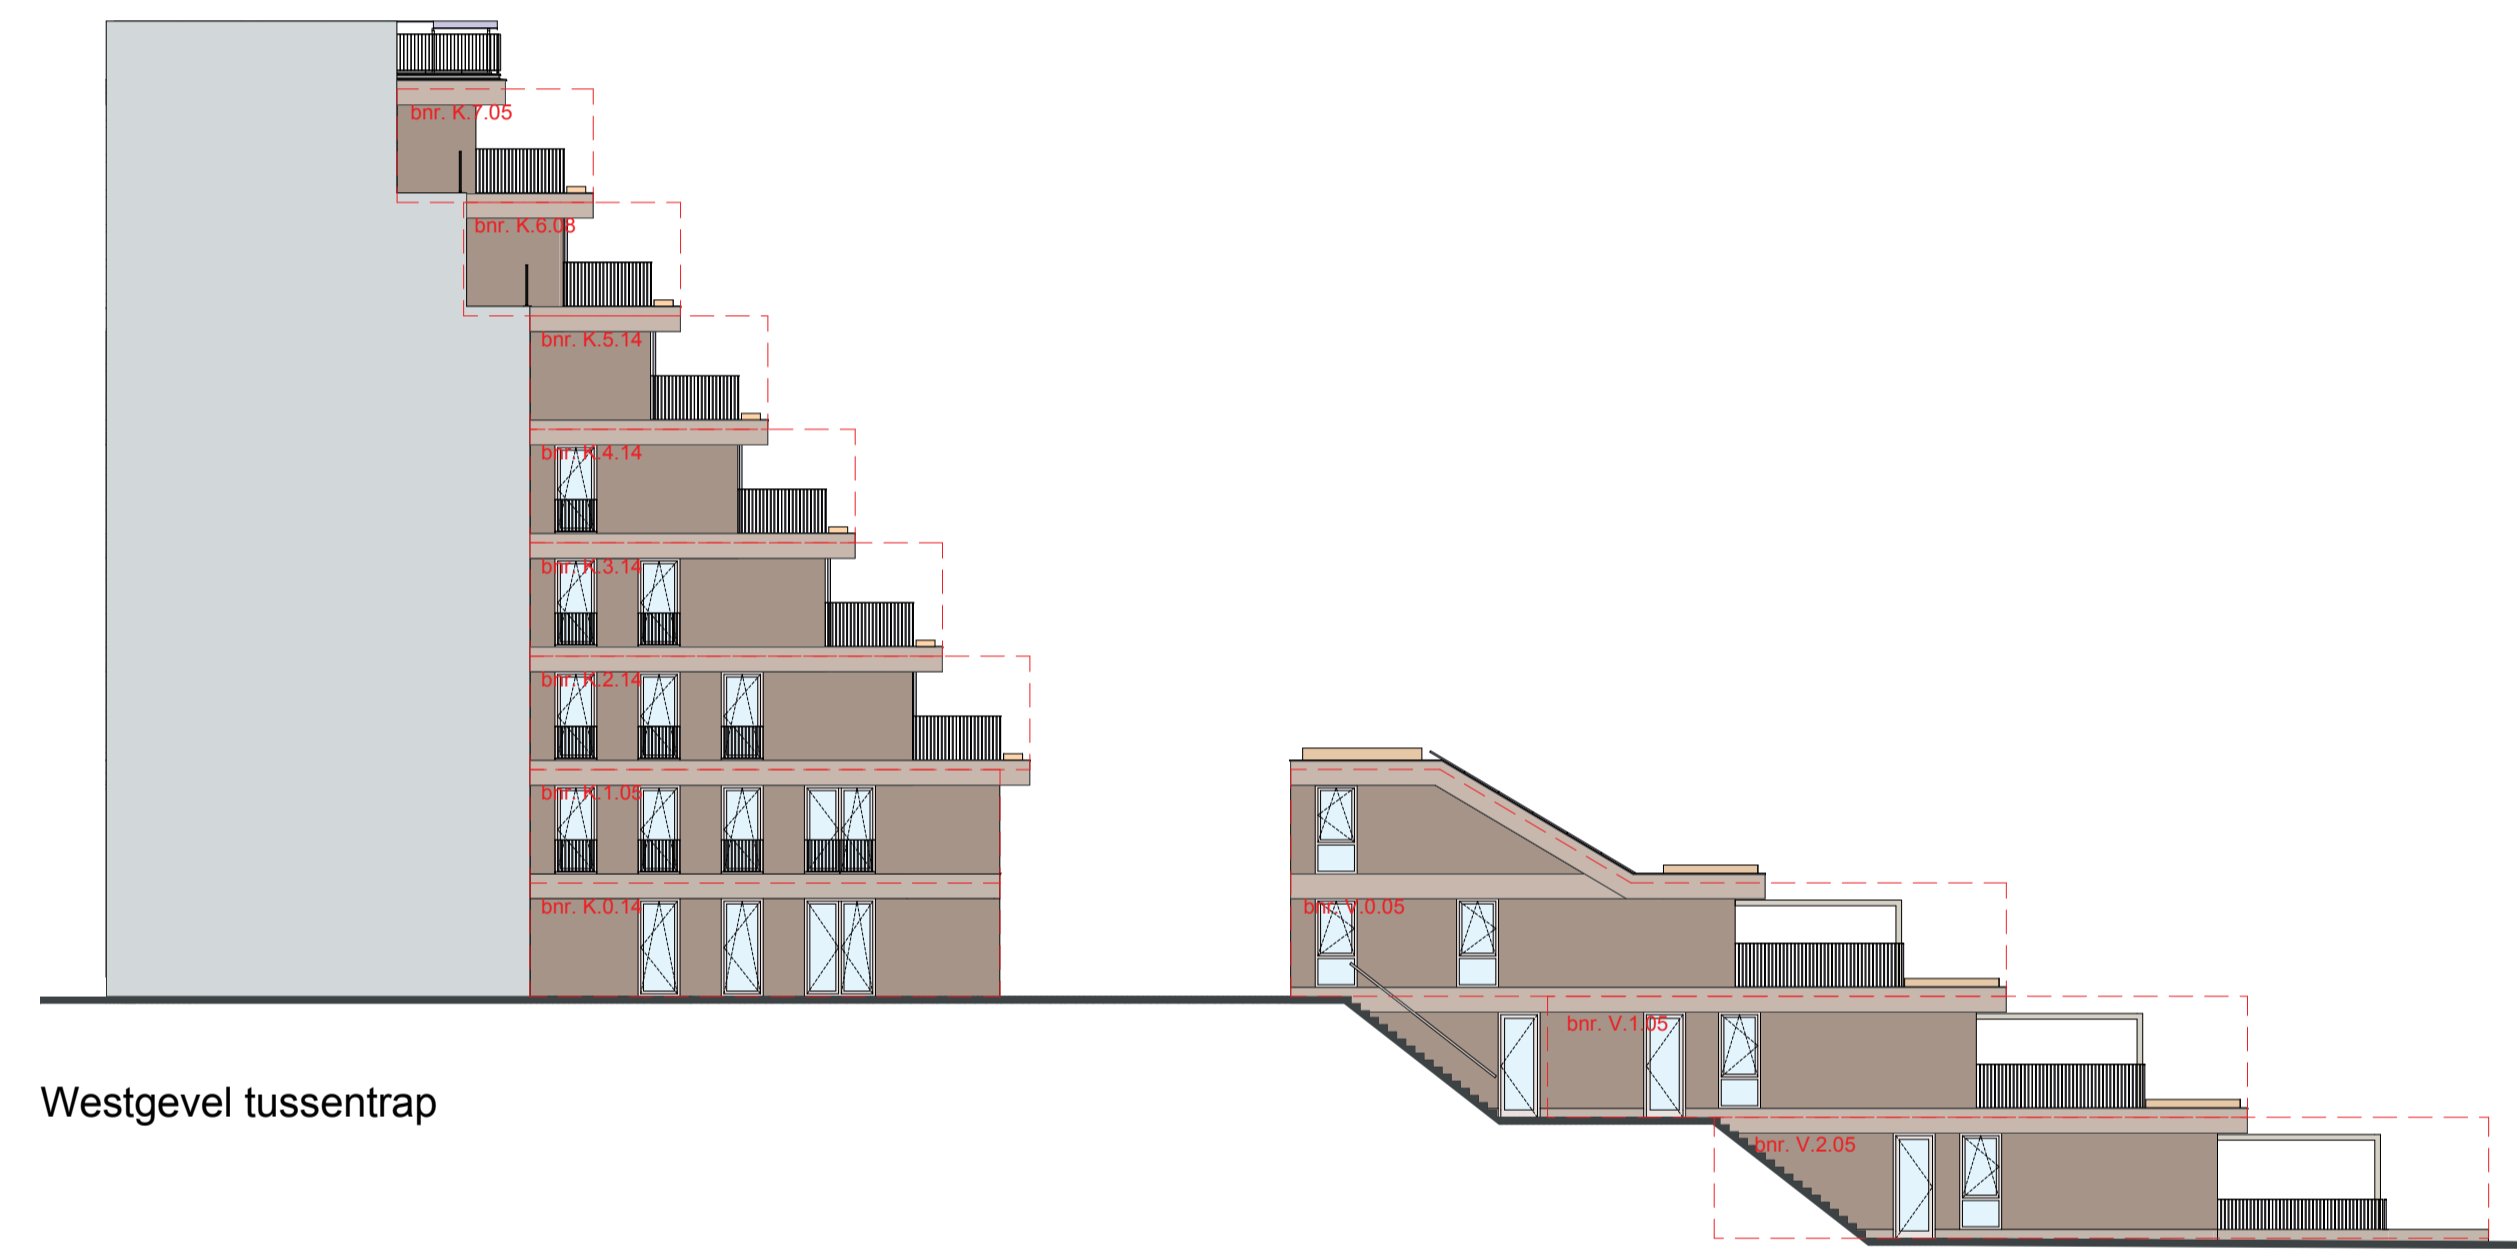

Westgevel tussentrap

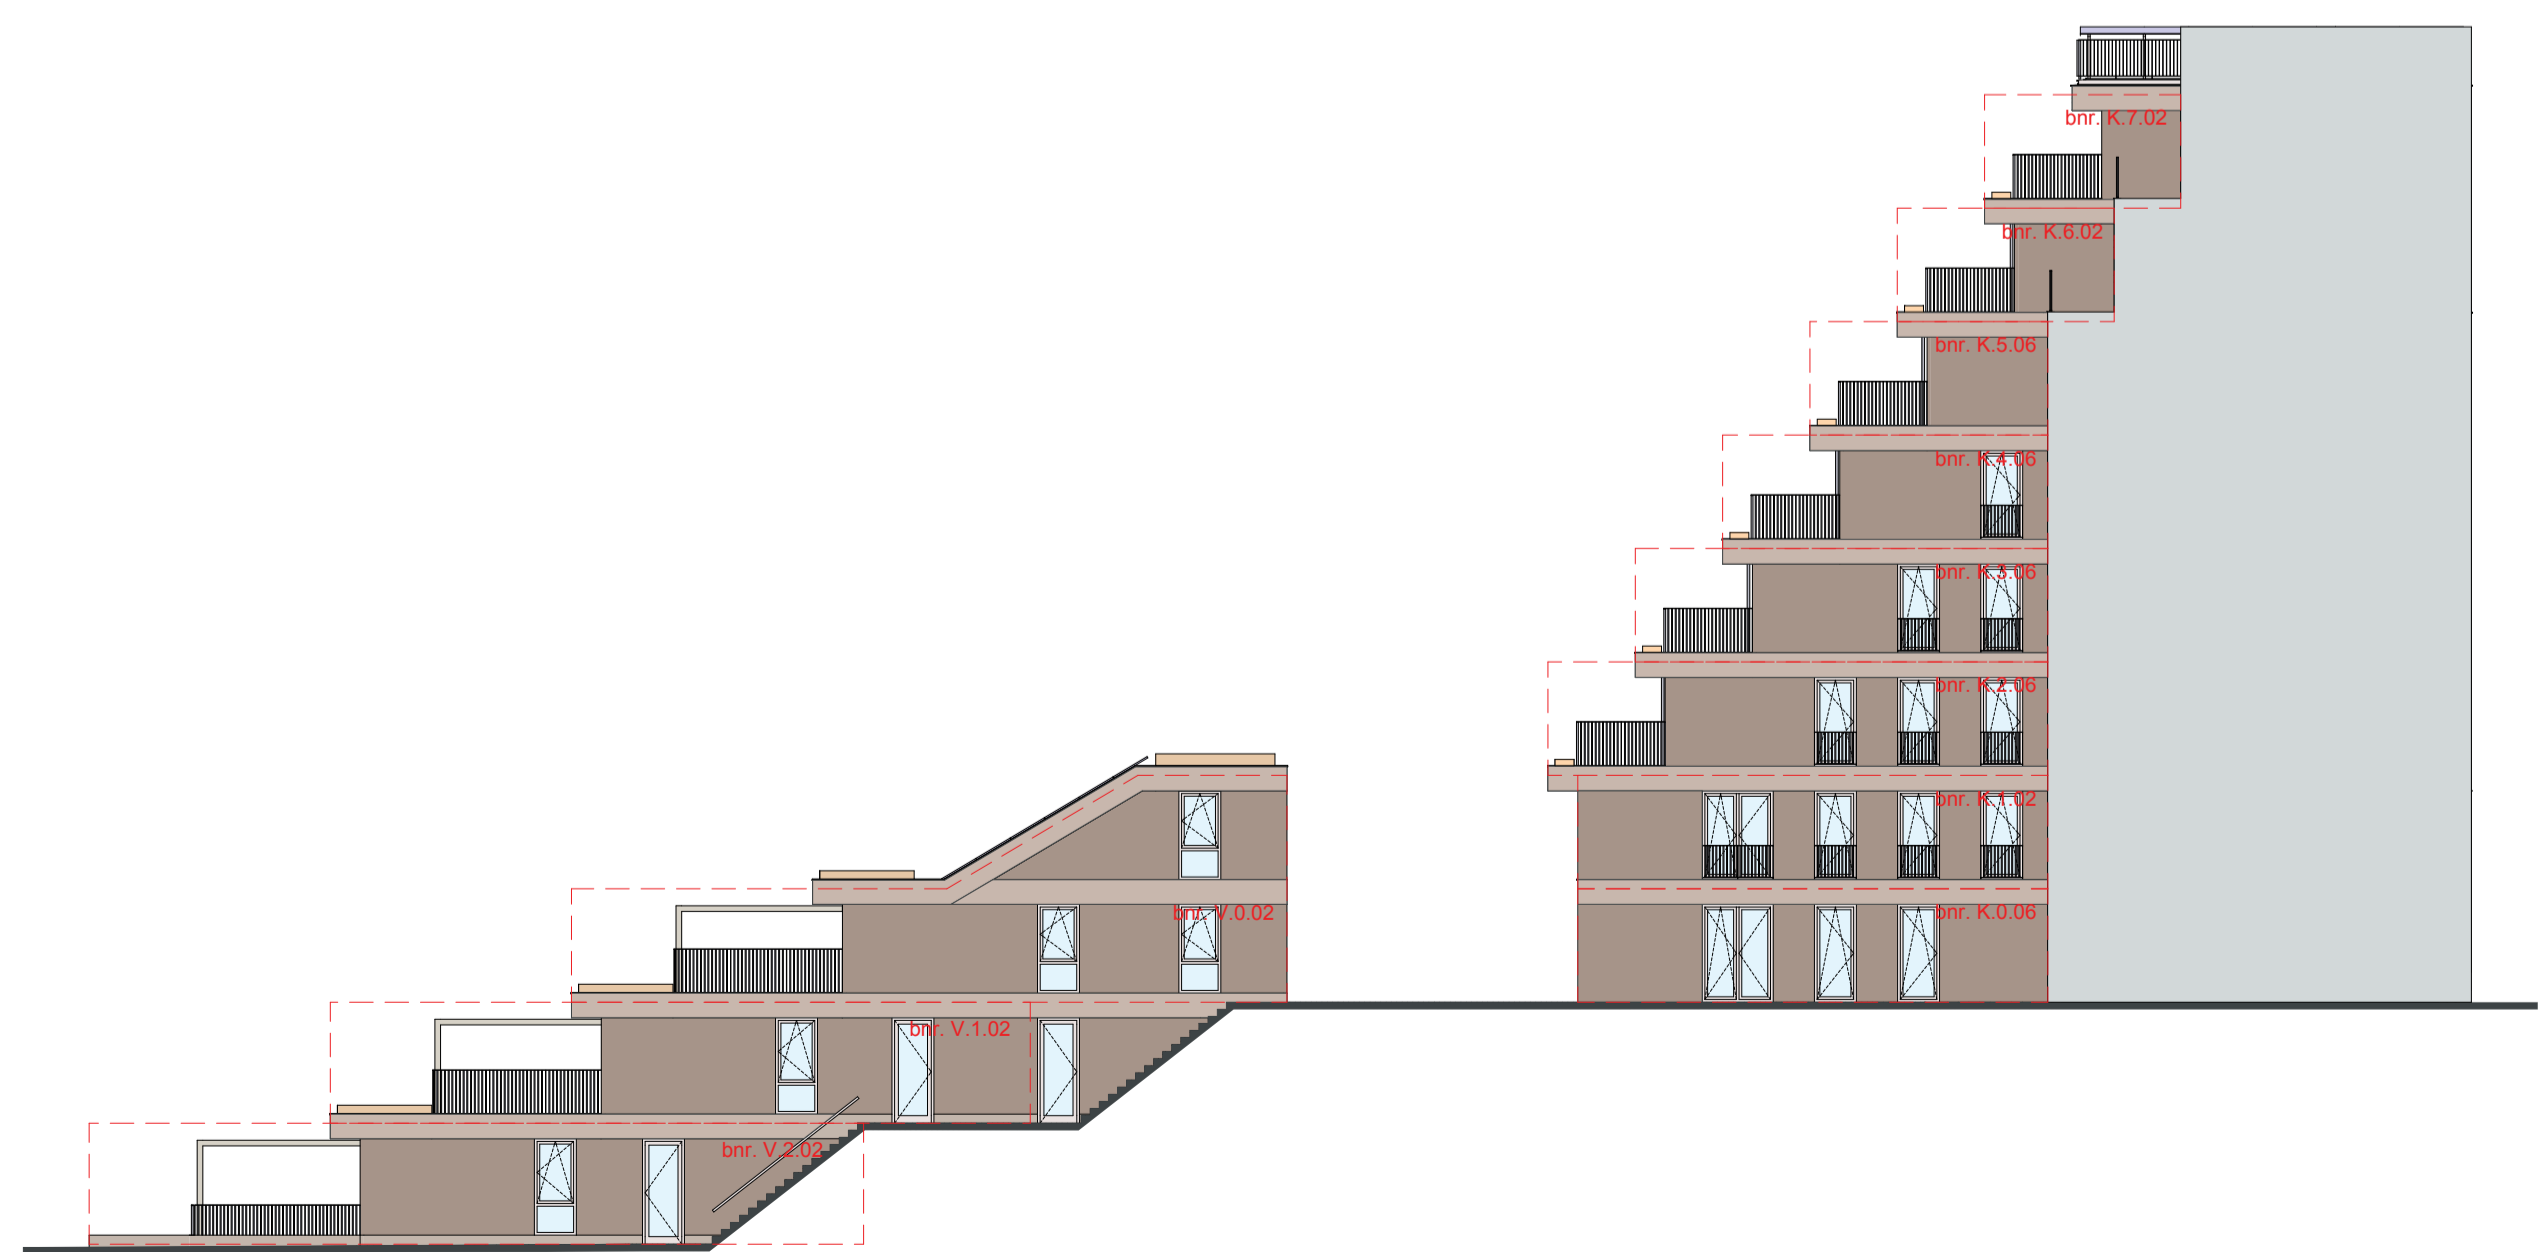

Oostgevel tussentrap

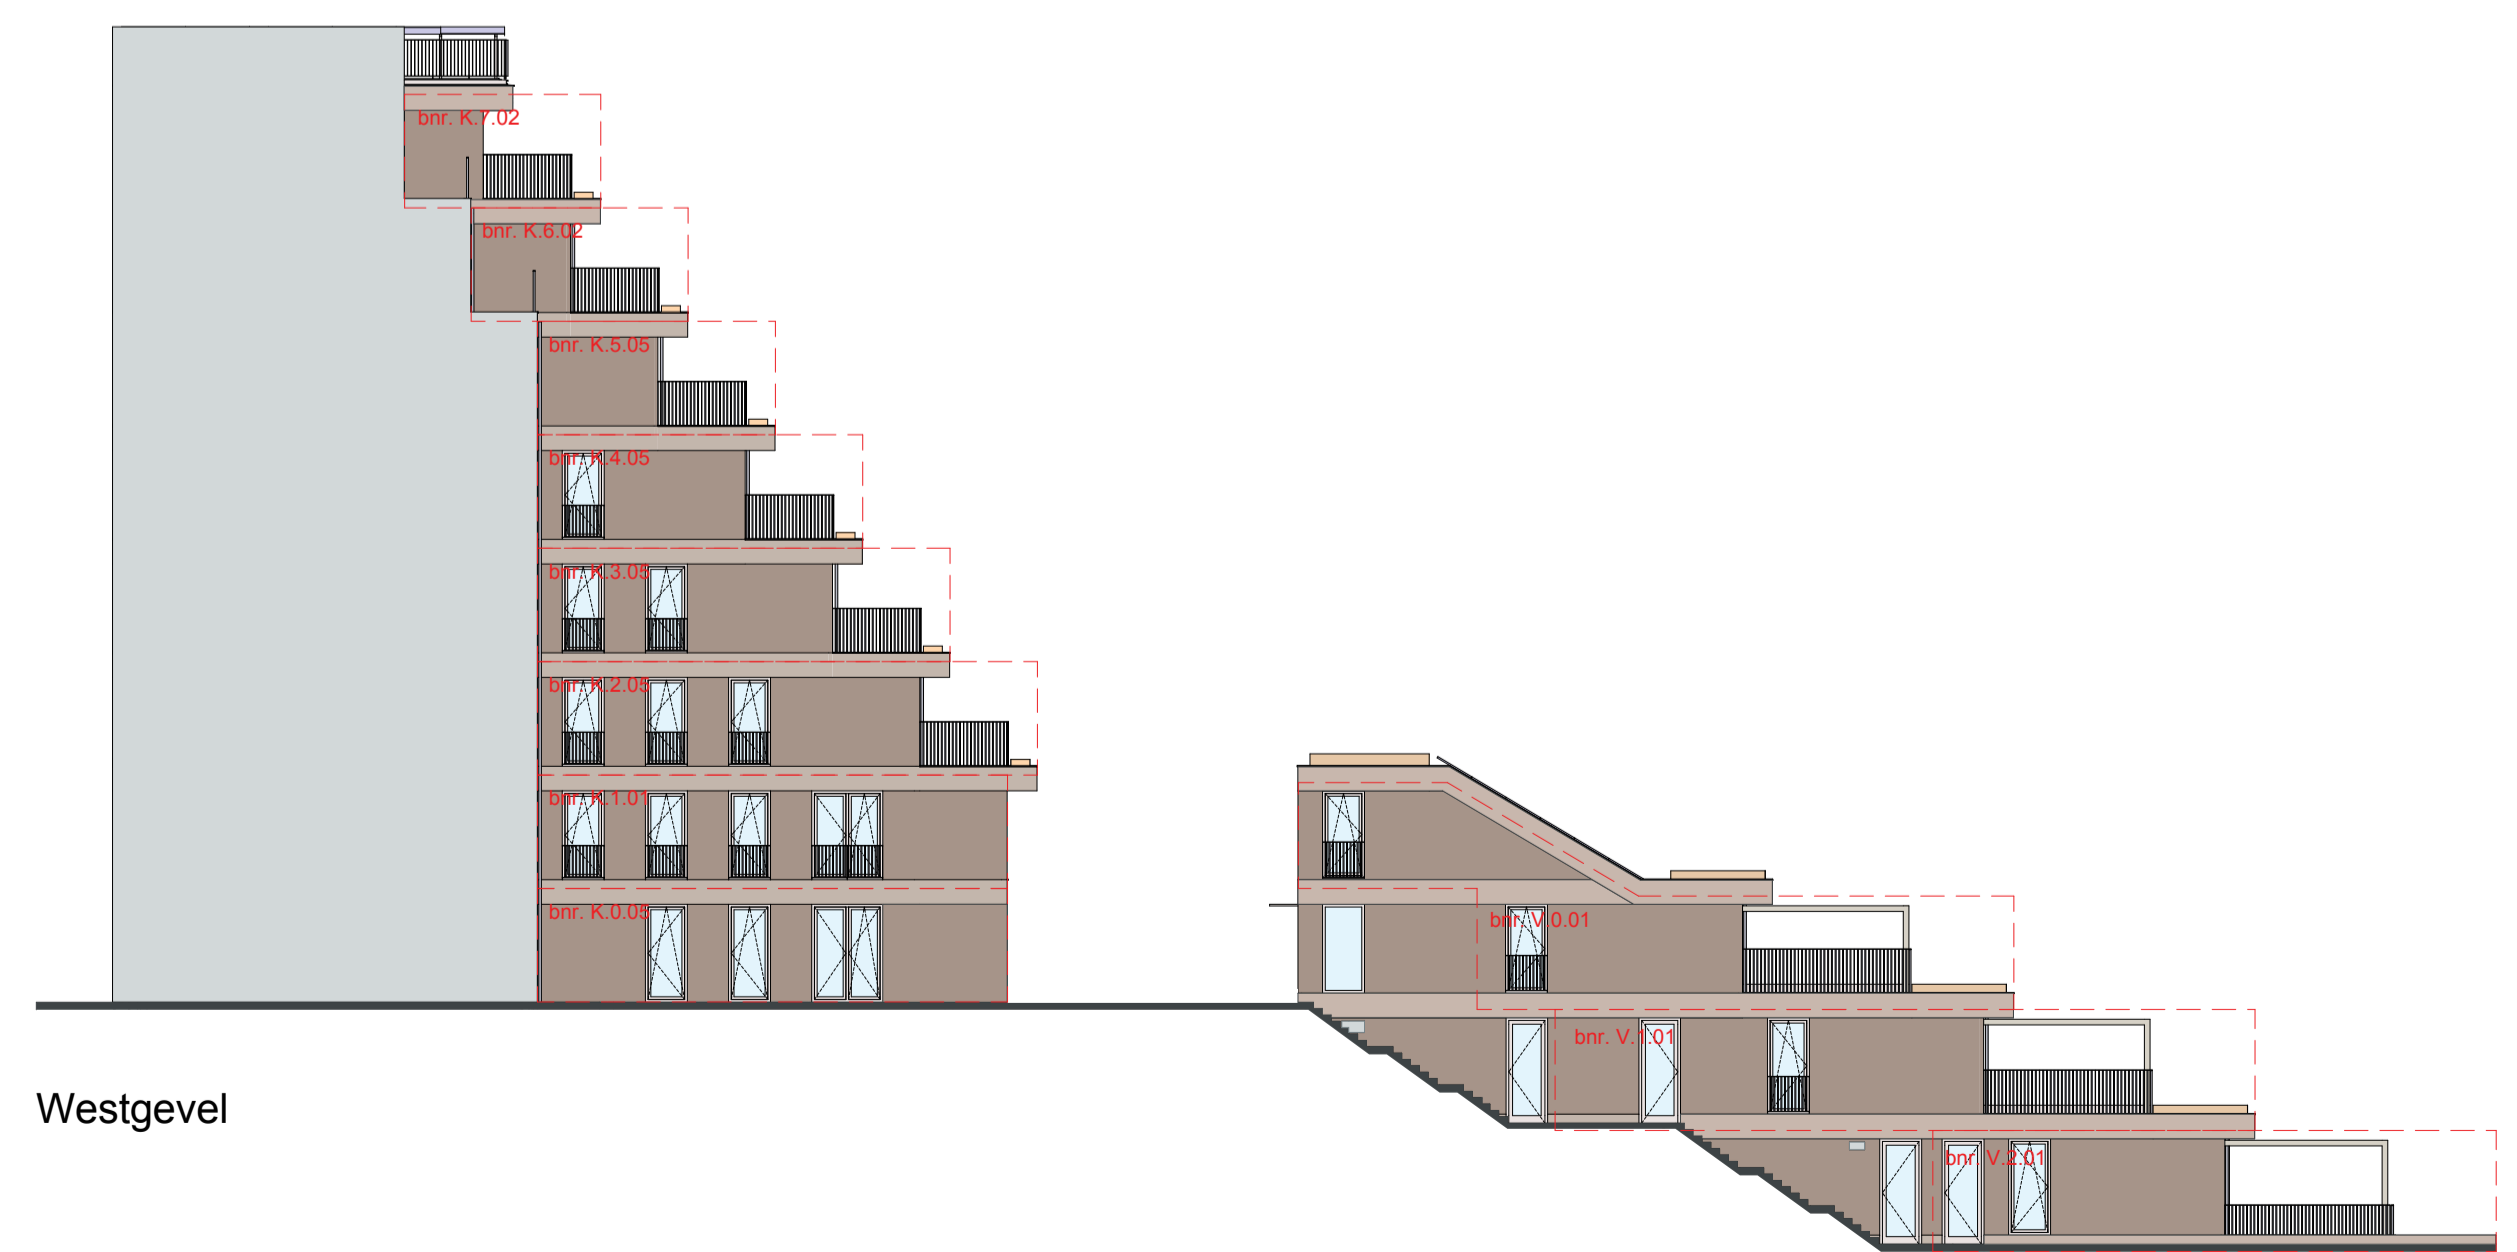

Westgevel



BELLEVUE
UTRECHT
Gevels

feijmans



NL Architects
Van Hellestraat 204
1051 HK Amsterdam
T 020 6007253
www.nlarhitects.nl

NR: 301
datum: 30-9-2024 schaal: 1:200 afm: A1+