




Zuidgevel

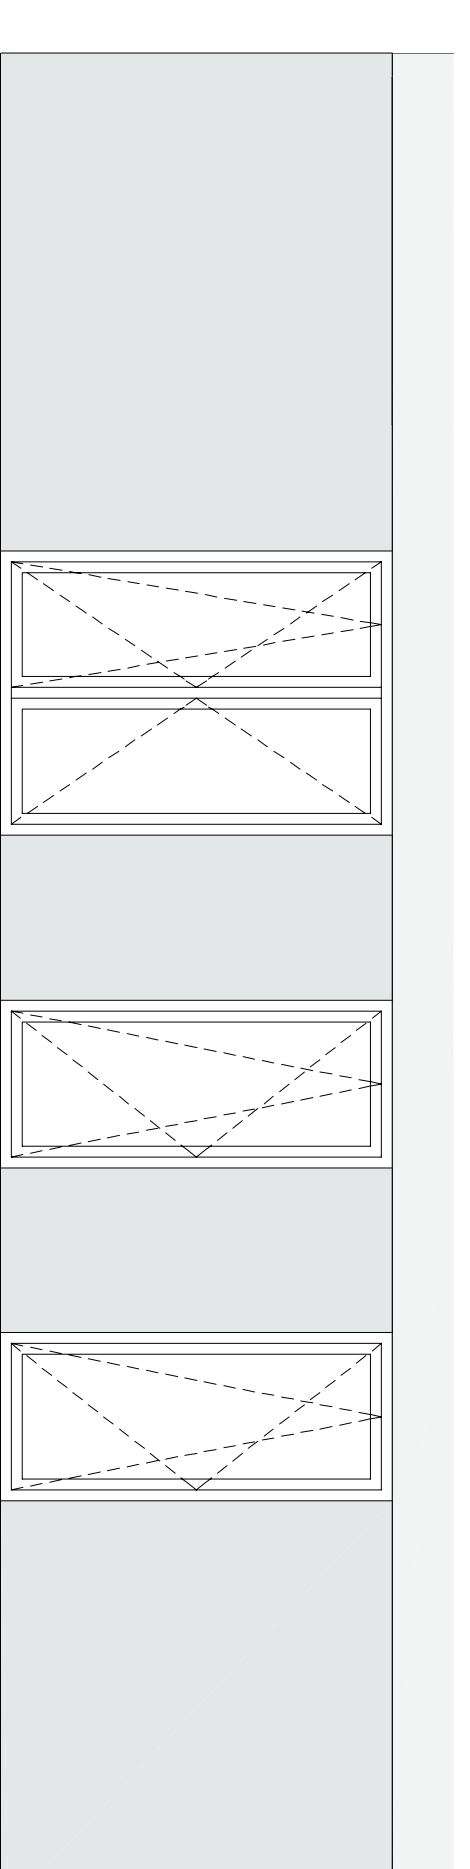

Oostgevel

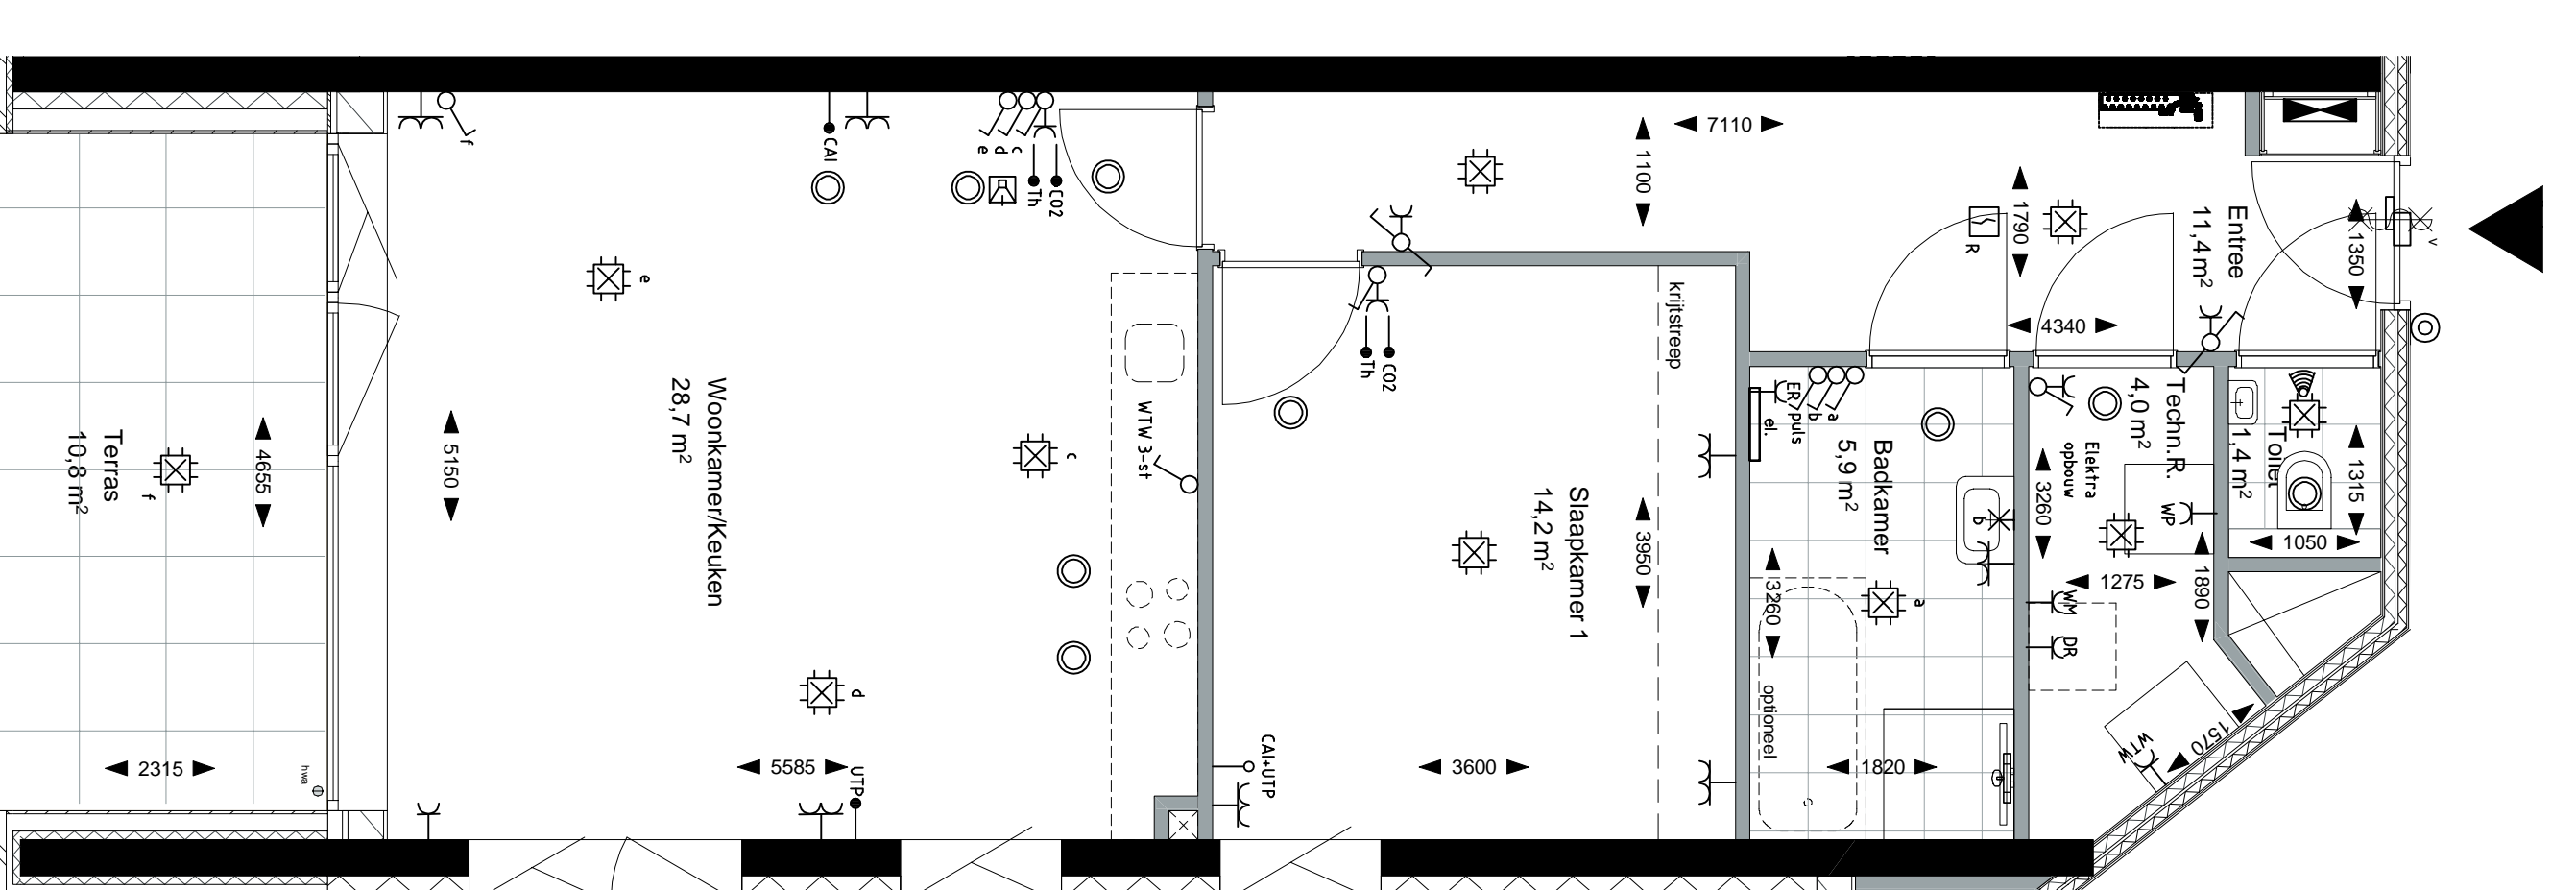


Begnane grond

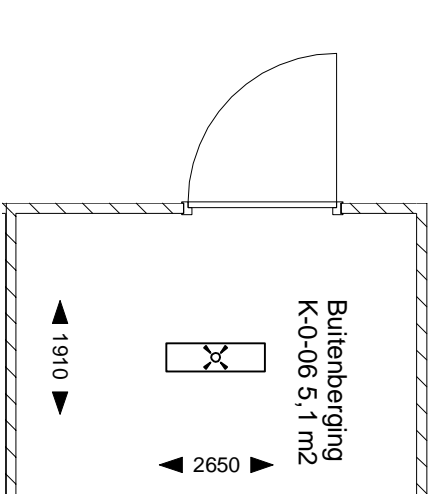

Begnane Kelder - Z

Renoval


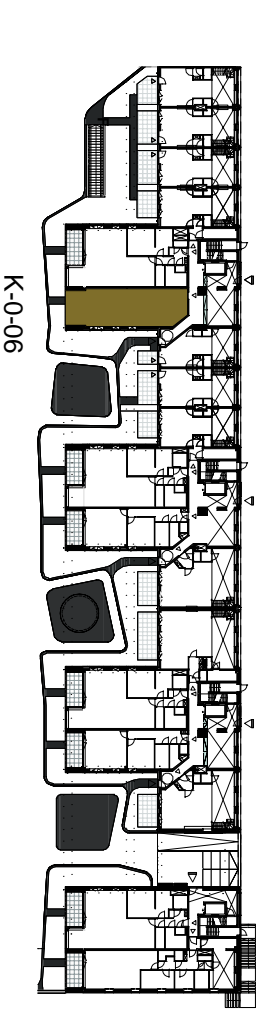

Begnane grond



VERKOOPTEKENING

TYPE K4
BOUWNR.: K-0-06
Begnane grond

NR.: K-0-06
datum: 7-7-2022 schaal: 1:50 blz: A1

VERKOOPTEKENING	NR.: K-0-06
BOUWNR.:	7-7-2022
SCHAAL:	1:50
BLZ.:	A1