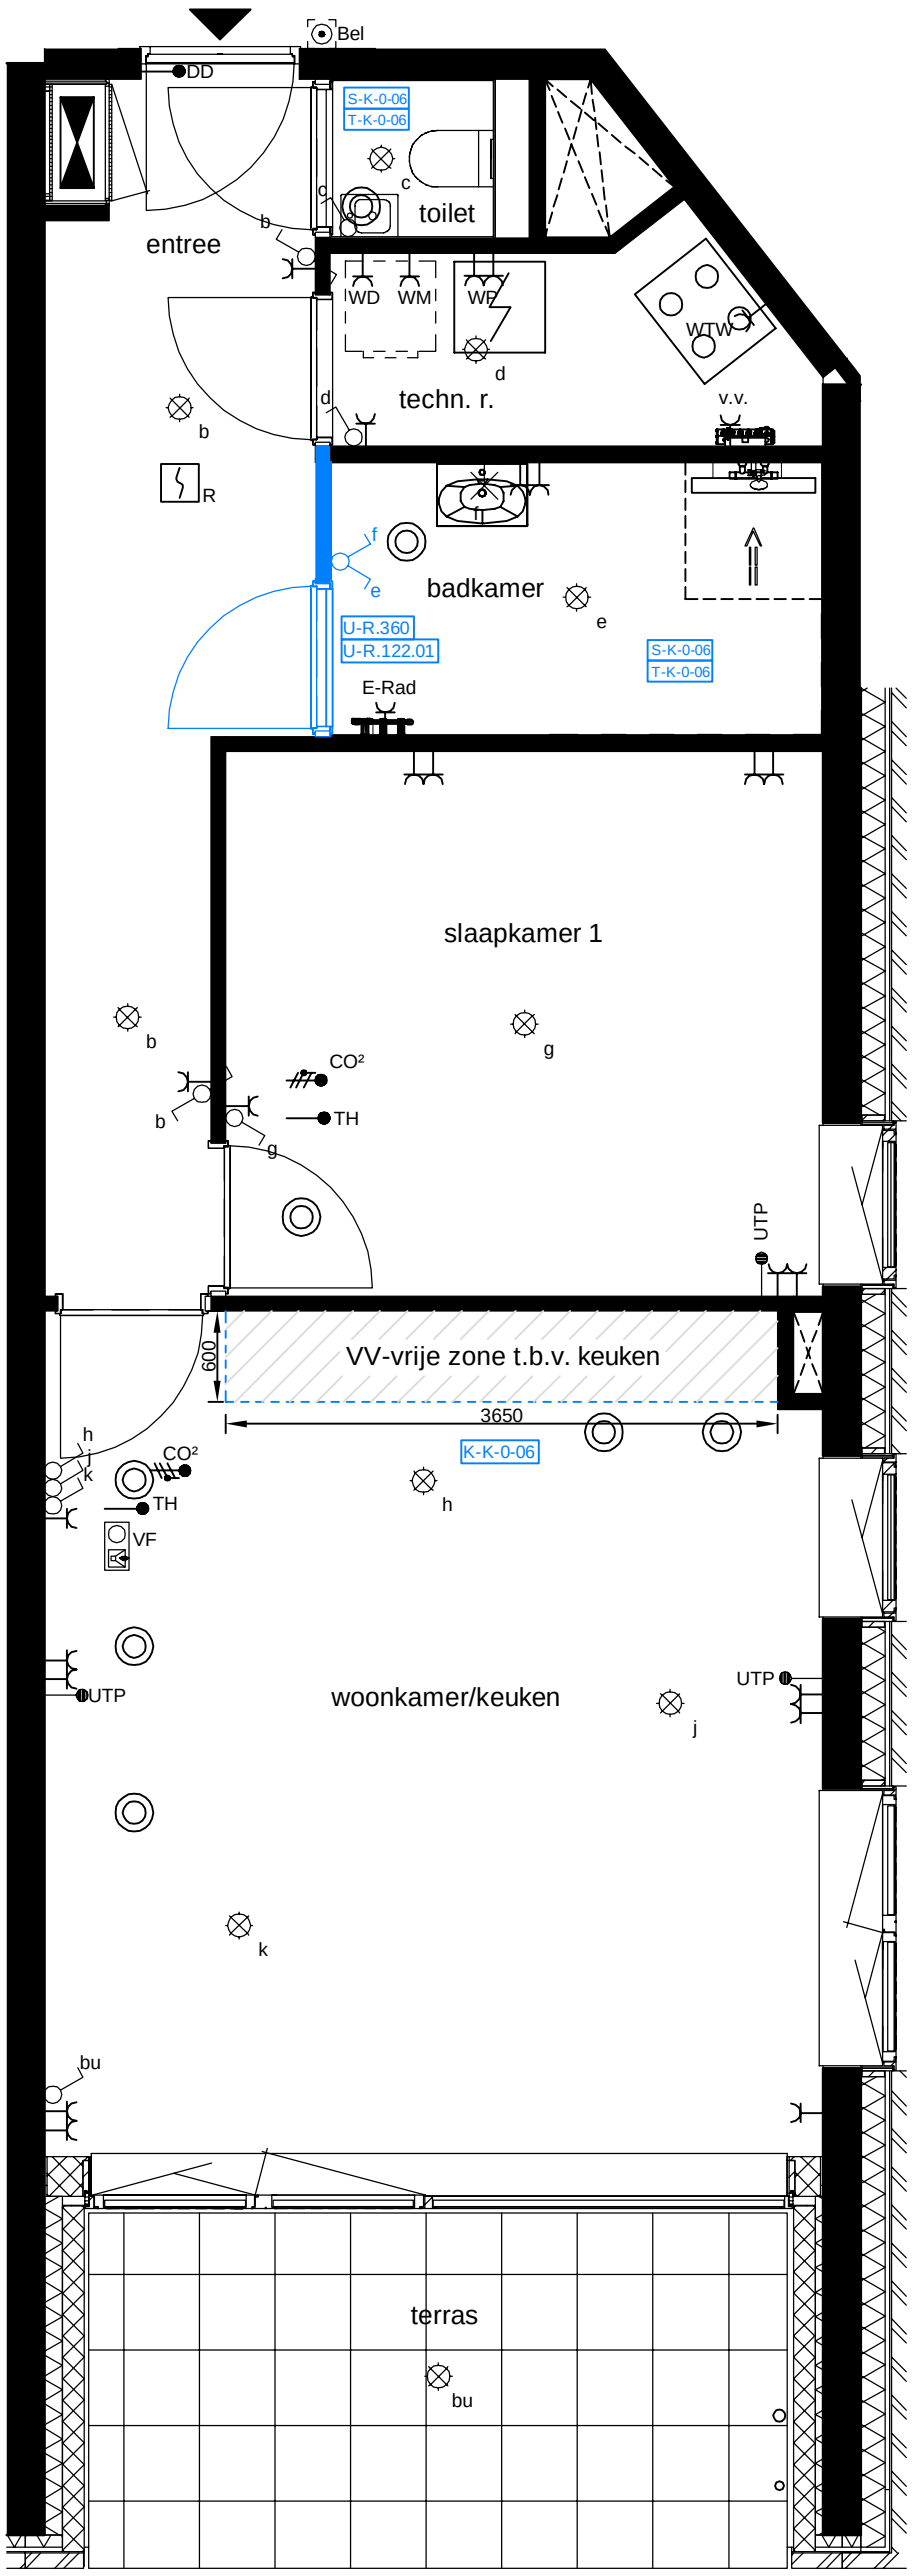

KAO-opties
Geen

Bouwkundige woonwensen

U-R.122.01	Verplaatsen en/of wijzigen draairichting binnendeur

Elektra

U-R.360	Verplaatsen elektraonderdeel

Showroom offertes

K-K-0-06	Keukenleidingwerk conform 0-tekening
S-K-0-06	Het leveren en aanbrengen van sanitair conform 0-tekening
T-K-0-06	Het leveren en aanbrengen van wand- en vloertegels conform basis

Individuele woonwensen

HVG.K-0-06	Verplicht woonwensenpakket na sluitingsdatum

Afbouw woonwensen
Geen

heijmans Utilitaire Woningbouw B.V.

Project: Bellevue Utrecht		Bouwnummer: K-0-06	Werk: G.104882
Onderdeel: Klifgebouw		Woningtype: K4	Blad: BG

Get. dd.:	17-04-2025	Gew. dd.:	16-05-2025	27-06-2025			Schaal:	1:50
De aangegeven maatvoering van de wanden is exclusief afwerking/aftimmering.			Afwerking toilet en badkamer conform overzicht meer- en minderwerk.				Formaat:	A3-STAAND

Aan deze tekening kunnen geen rechten worden ontleend
Deze tekening heeft alleen betrekking op de woonwensen, voor de overige onderdelen zie de in de KAO genoemde contractstukken