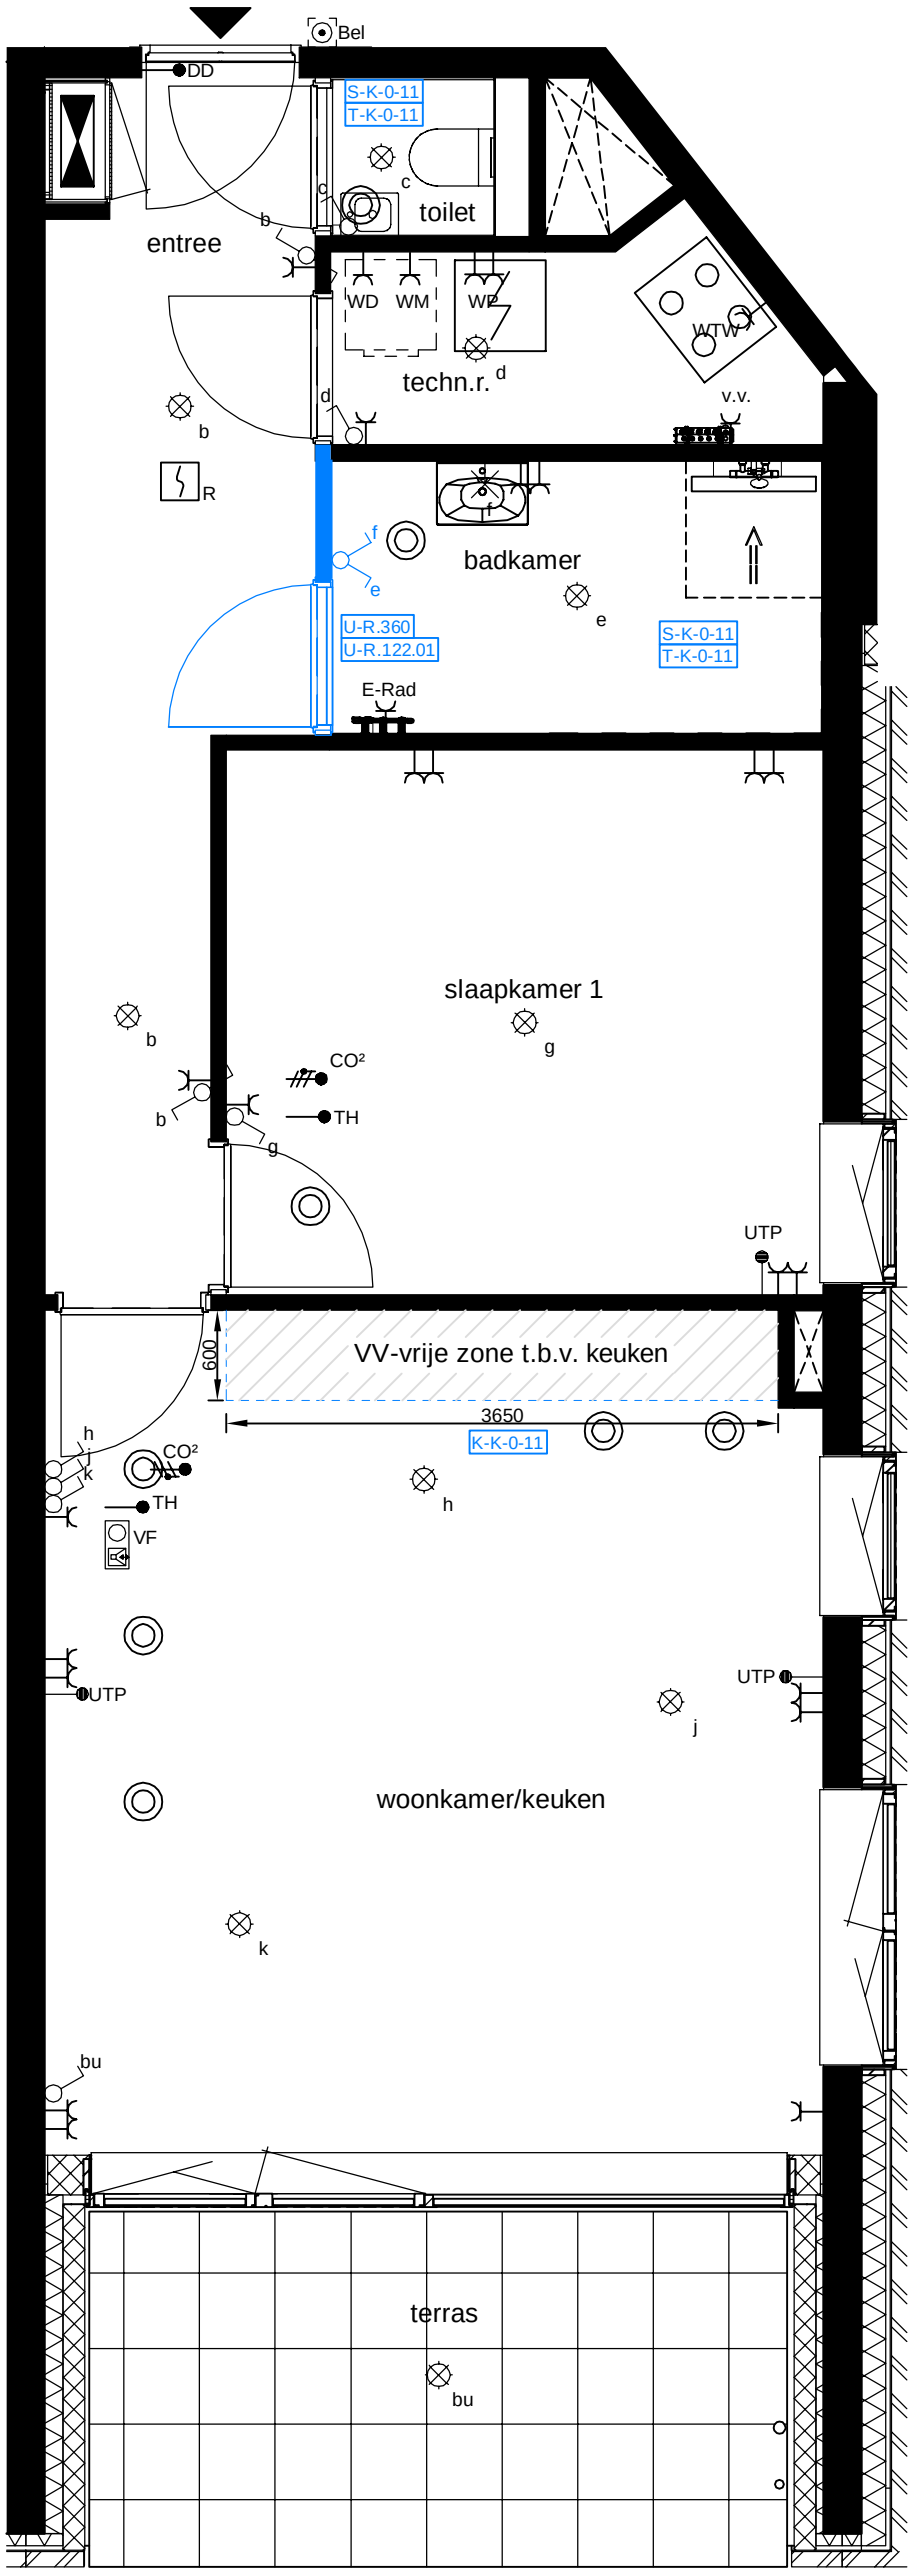

KAO-opties
Geen

Bouwkundige woonwensen
U-R.122.01	Verplaatsen en/of wijzigen draairichting binnendeur

Elektra
U-R.360	Verplaatsen elektrapunt

Showroom offertes
K-K-0-11	Keukenleidingwerk conform 0-tekening
S-K-0-11	Het leveren en aanbrengen van sanitair conform 0-tekening
T-K-0-11	Het leveren en aanbrengen van wand- en vloertegels conform basis

Individuele woonwensen
HVG.K-0-11	Verplicht woonwensenpakket na sluitingsdatum

Afbouw woonwensen
Geen

heijmans Utilitaire Woningbouw B.V.

Project:	Bouwnummer:	Werk:
Bellevue Utrecht	K-0-11	G.104882
Onderdeel:	**Woningtype:**	**Blad:**
Klifgebouw	K4	BG

Get. dd.:	18-04-2025	Gew. dd.:	16-05-2025	27-06-2025			Schaal:	1:50
De aangegeven maatvoering van de wanden is exclusief afwerking/aftimmering.			Afwerking toilet en badkamer conform overzicht meer- en minderwerk.				Formaat:	A3-STAAND

Aan deze tekening kunnen geen rechten worden ontleend
Deze tekening heeft alleen betrekking op de woonwensen, voor de overige onderdelen zie de in de KAO genoemde contractstukken