KAO-opties
Geen

Bouwkundig
U-R.121 Vervallen bovenlichten

Elektra
Geen

Showroom offertes
S-K-2-13 Het leveren en aanbrengen van sanitair conform 0-tekening
T-K-2-13 Het leveren en aanbrengen van wand- en vloertegels conform basis
K-K-2-13 Keukenleidingwerk conform 0-tekening

Afbouw
Geen

Individuele woonwensen
HVG.K-2-13 Verplicht woonwensenpakket na sluitingsdatum

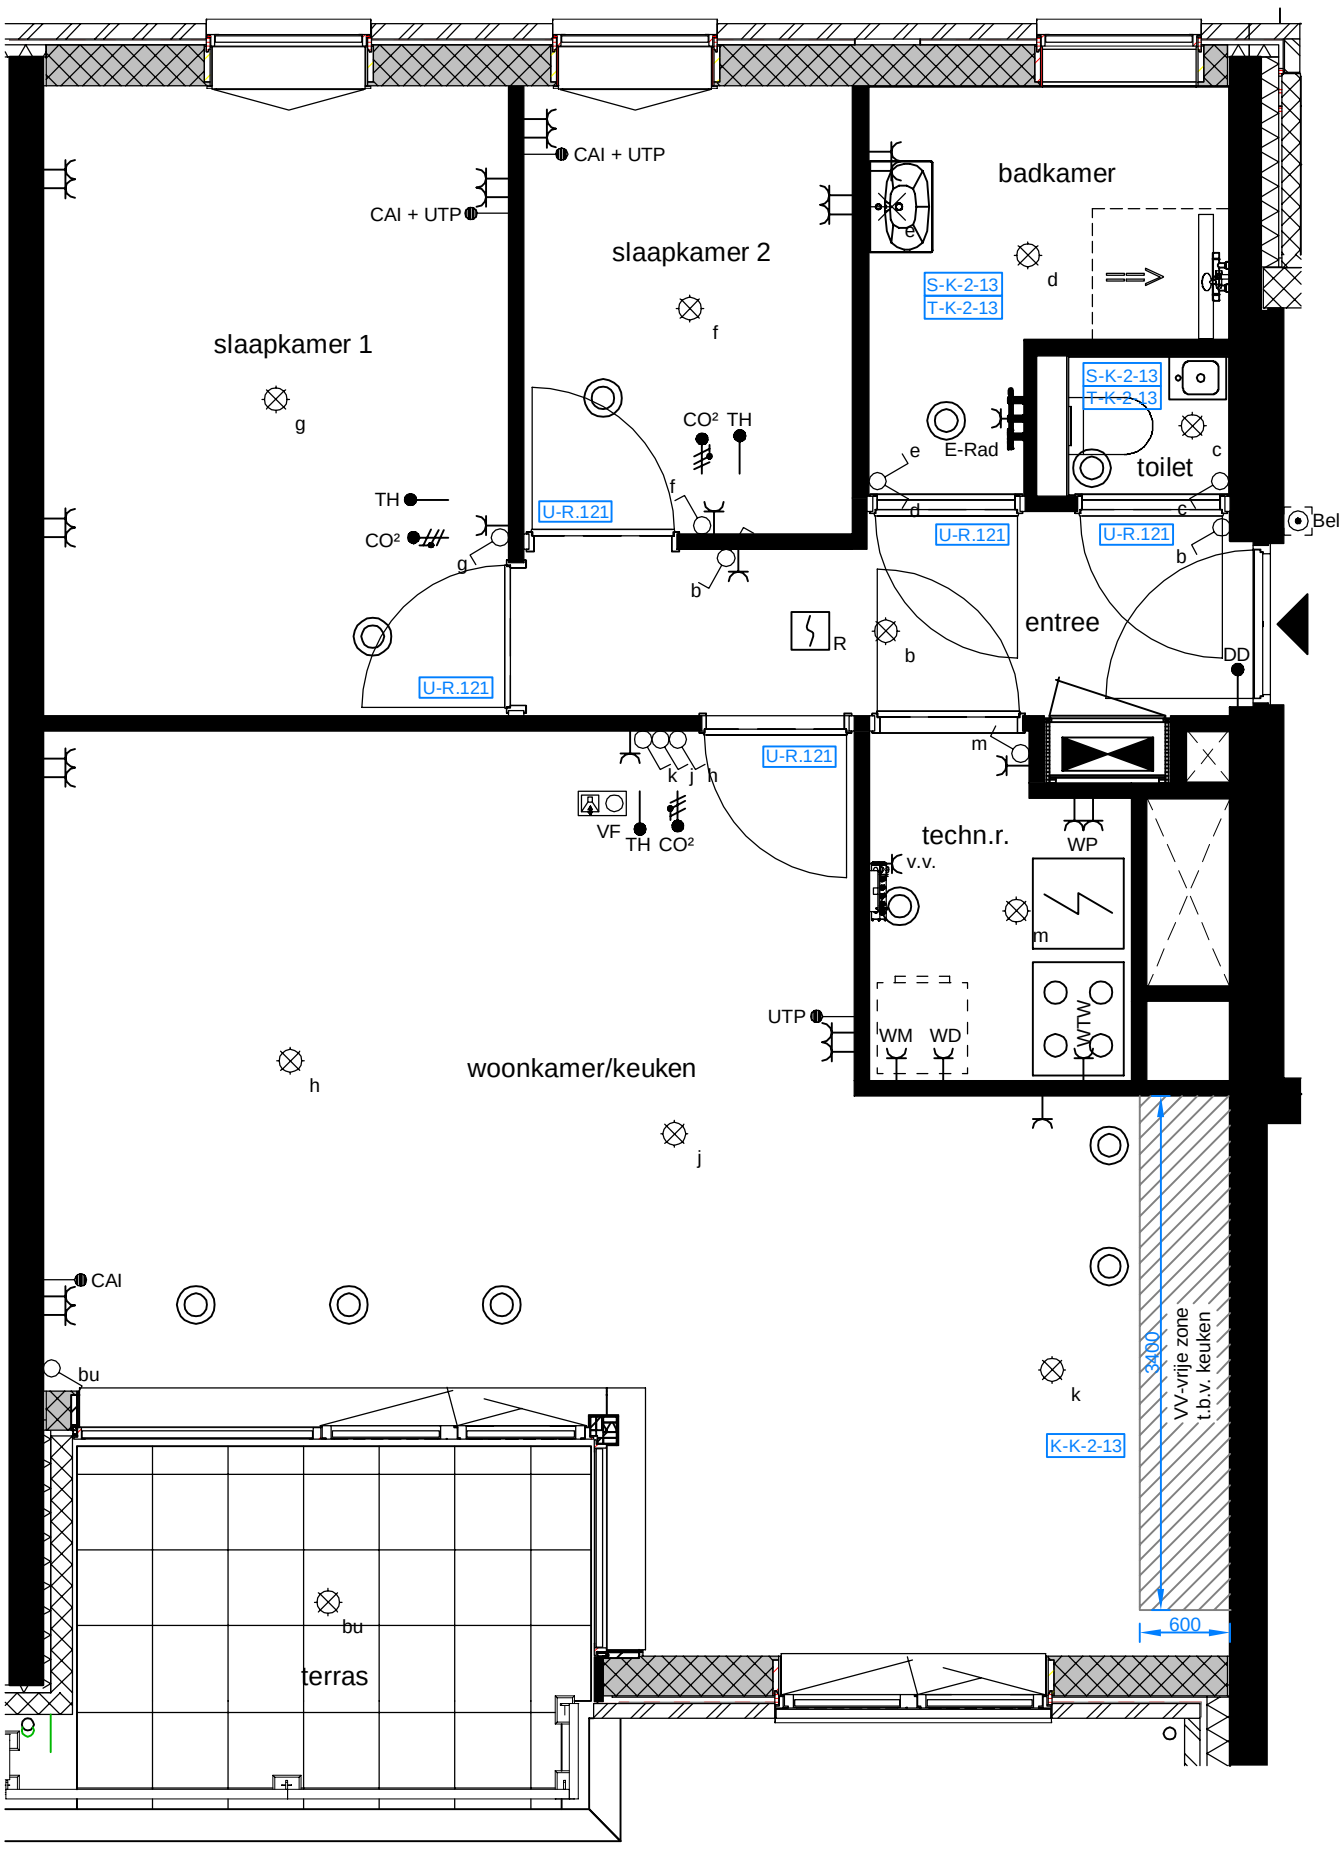

heijmans Utilitaire Woningbouw B.V.

Project: Bellevue Utrecht		Bouwnummer: K-2-13	Werk: G.104882
Onderdeel: Klifgebouw		Woningtype: K18	Blad: VD 2
Get. dd.: 25-11-2024	Gew. dd.: 18-07-2025		Schaal: 1:50
De aangegeven maatvoering van de wanden is exclusief afwerking/aftimmering.	Afwerking toilet en badkamer conform overzicht meer- en minderwerk.		Formaat: A3-STAAND

Aan deze tekening kunnen geen rechten worden ontleend
Deze tekening heeft alleen betrekking op de woonwensen, voor de overige onderdelen zie de in de KAO genoemde contractstukken