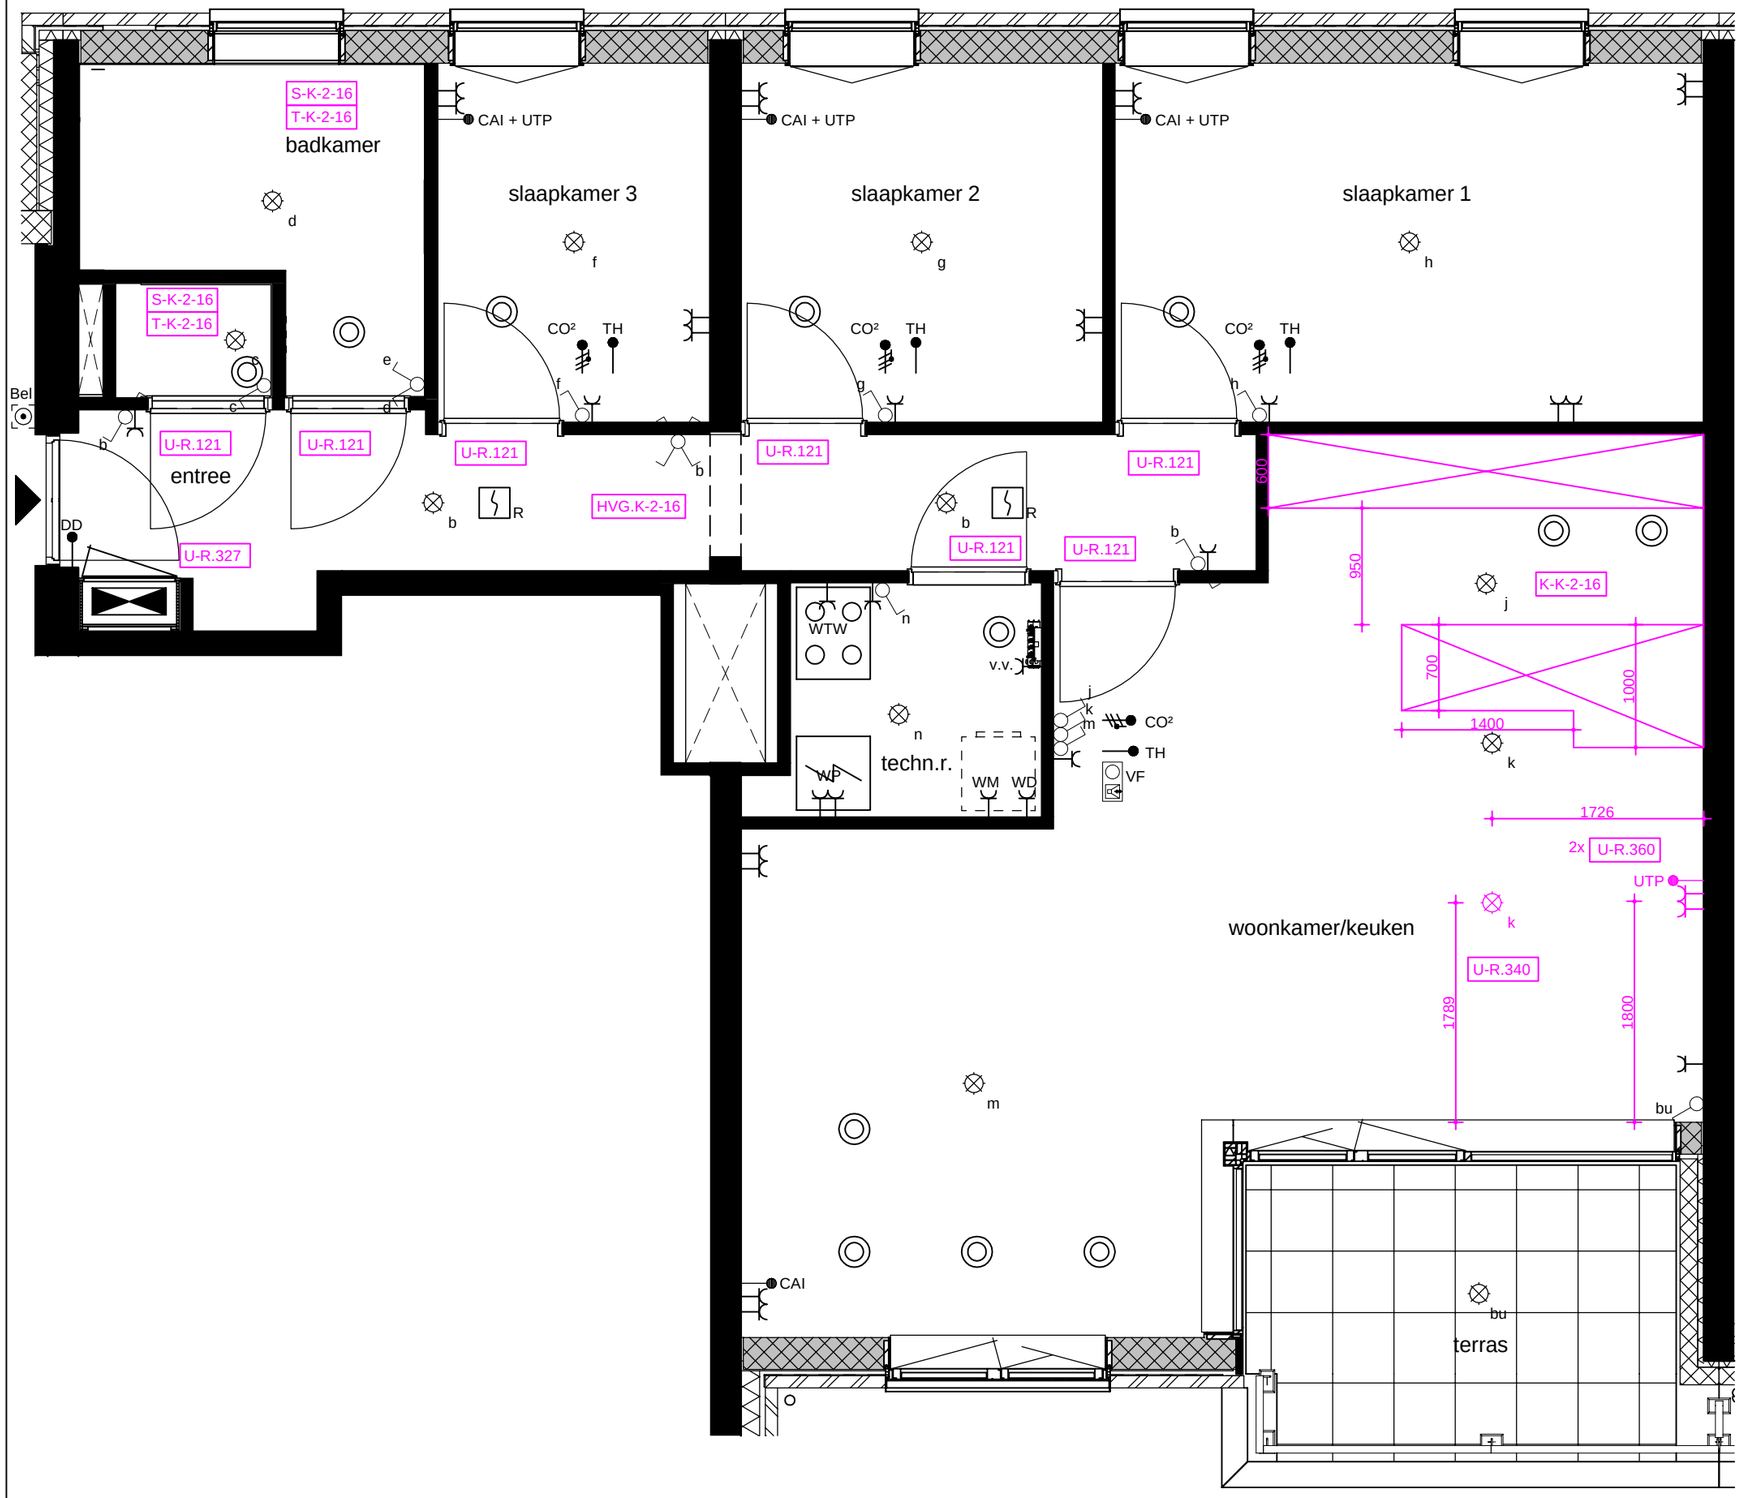

KAO-opties

Geen

Bouwkundige woonwensen

U-R.121	Vervallen bovenlicht

Elektra

U-R.327	Extra dubbele wandcontactdoos in de meterkast (opbouw)
U-R340	Extra plafondlichtpunt op bestaande schakelaar k
U-R360	Verplaatsen elektrapunt

Showroom offertes

S-K-2-16	Het leveren en aanbrengen van sanitair volgens offerte Van Munster
T-K-2-16	Het leveren en aanbrengen van tegelwerk volgens offerte Interkeramiek
K-K-2-16	Aanpassen leidingwerk keuken

Individuele woonwensen

HVG.K-2-16	Verplicht woonwensenpakket na sluitingsdatum

heijmans

Utilitaire Woningbouw B.V.

Project: Bellevue Utrecht		Bouwnummer: K-2-16	Werk: G.104882
Onderdeel: Klifgebouw		Woningtype: K17	Blad: VD 2

Get. dd.:	25-11-2024	Gew. dd.:	08-12-2025				Schaal:	1:50

De aangegeven maatvoering van de wanden is exclusief afwerking/aftimmering.	Afwerking toilet en badkamer conform overzicht meer- en minderwerk.	Formaat:	A3-LIGGEND

Aan deze tekening kunnen geen rechten worden ontleend
Deze tekening heeft alleen betrekking op de woonwensen, voor de overige onderdelen zie de in de KAO genoemde contractstukken