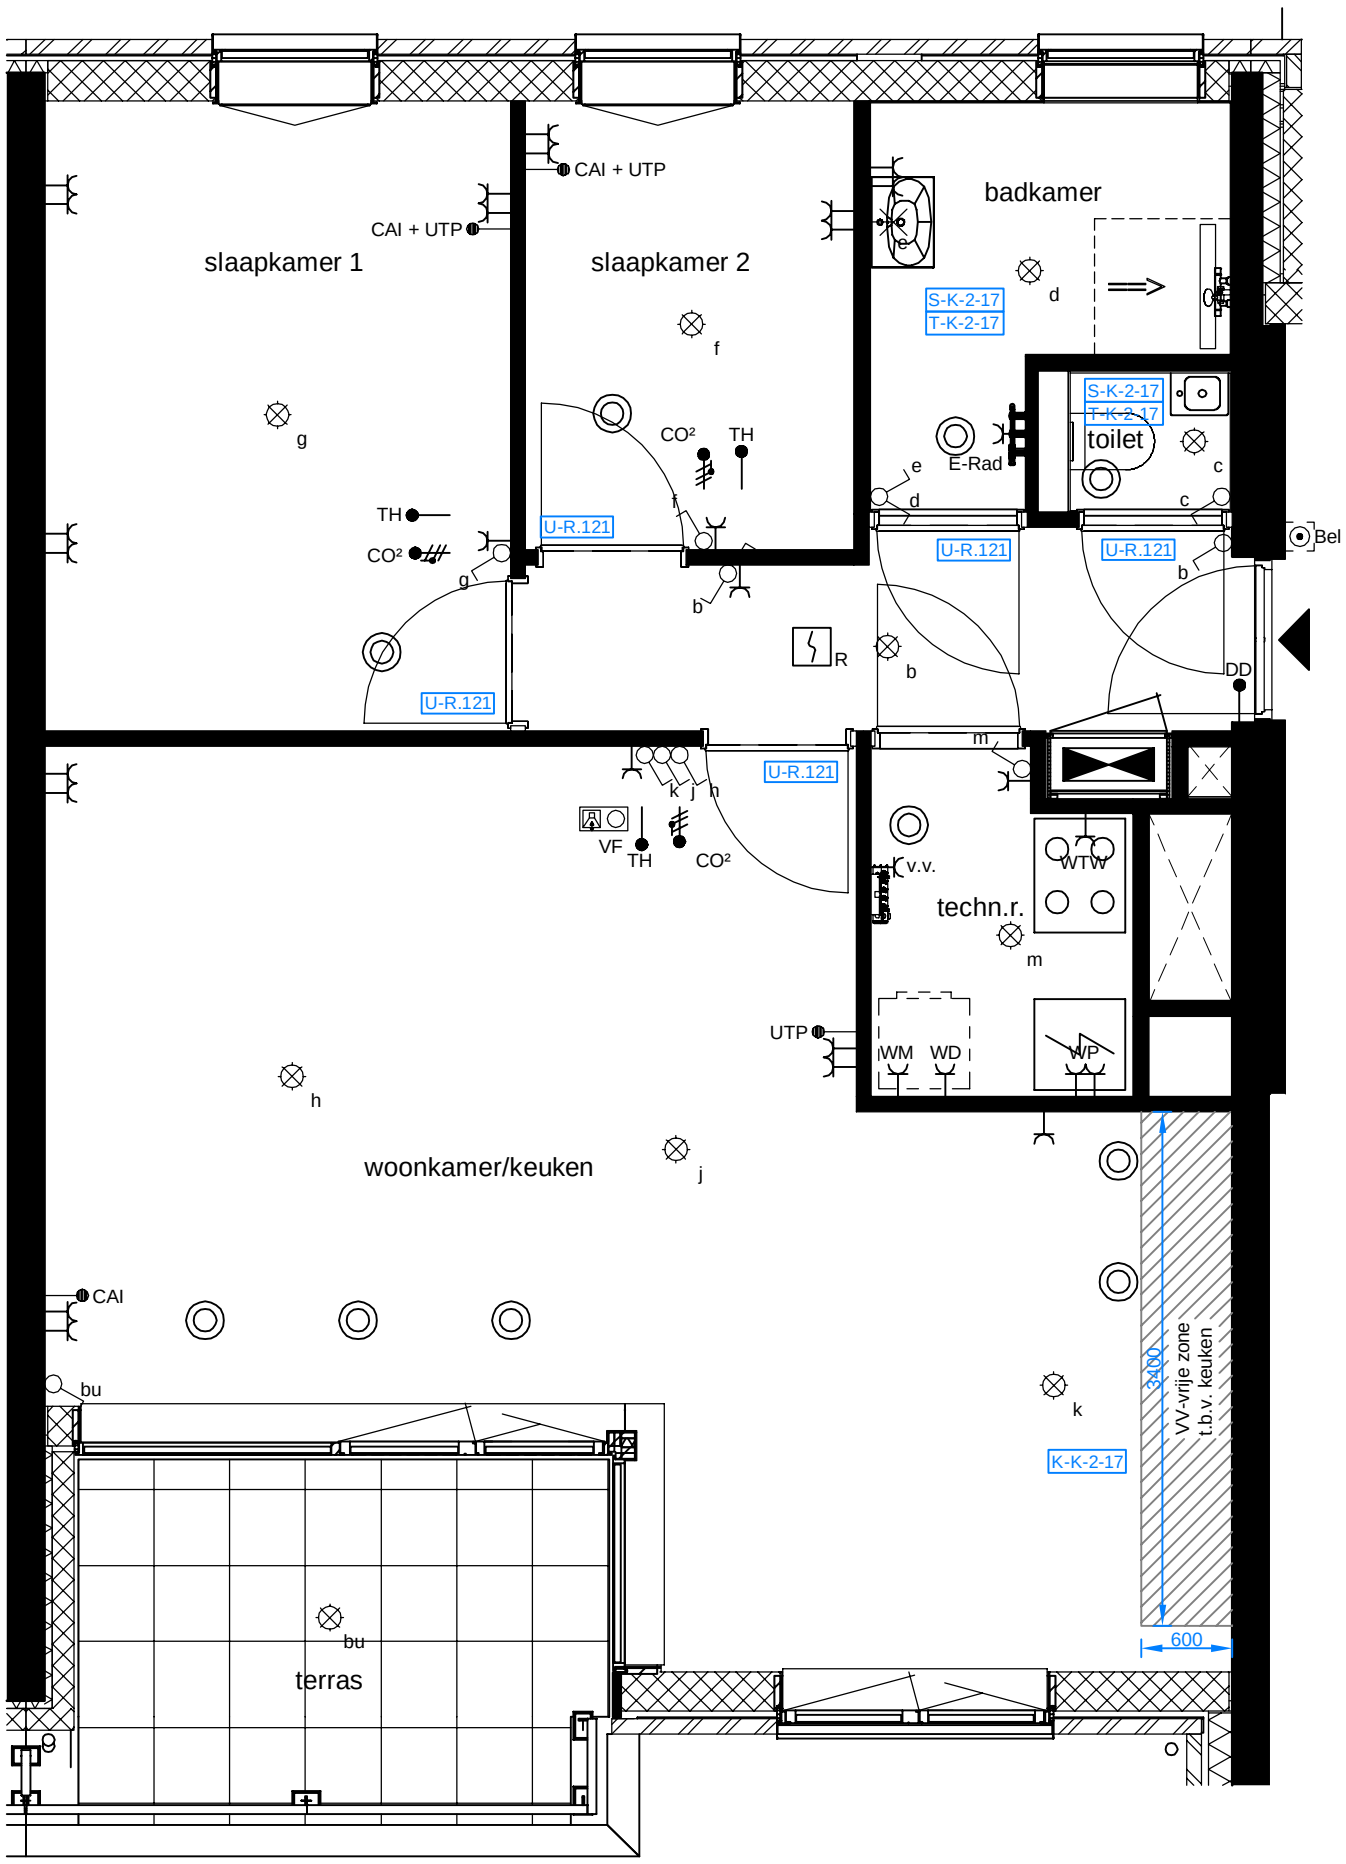

KAO-opties
Geen

Bouwkundig
U-R.121 Vervallen bovenlichten

Elektra
Geen

Showroom offertes
S-K-2-17 Het leveren en aanbrengen van sanitair conform 0-tekening
T-K-2-17 Het leveren en aanbrengen van wand- en vloertegels conform basis
K-K-2-17 Keukenleidingwerk conform 0-tekening

Afbouw
Geen

Individuele woonwensen
HVG.K-2-17 Verplicht woonwensenpakket na sluitingsdatum

heijmans Utilitaire Woningbouw B.V.

Project: Bellevue Utrecht						Bouwnummer: K-2-17	Werk: G.104882	
Onderdeel: Klifgebouw						Woningtype: K18 p	Blad: VD 2	
Get. dd.:	25-11-2024	Gew. dd.:	18-07-2025				Schaal:	1:50
De aangegeven maatvoering van de wanden is exclusief afwerking/aftimmering.			Afwerking toilet en badkamer conform overzicht meer- en minderwerk.				Formaat:	A3-STAAND

Aan deze tekening kunnen geen rechten worden ontleend
Deze tekening heeft alleen betrekking op de woonwensen, voor de overige onderdelen zie de in de KAO genoemde contractstukken