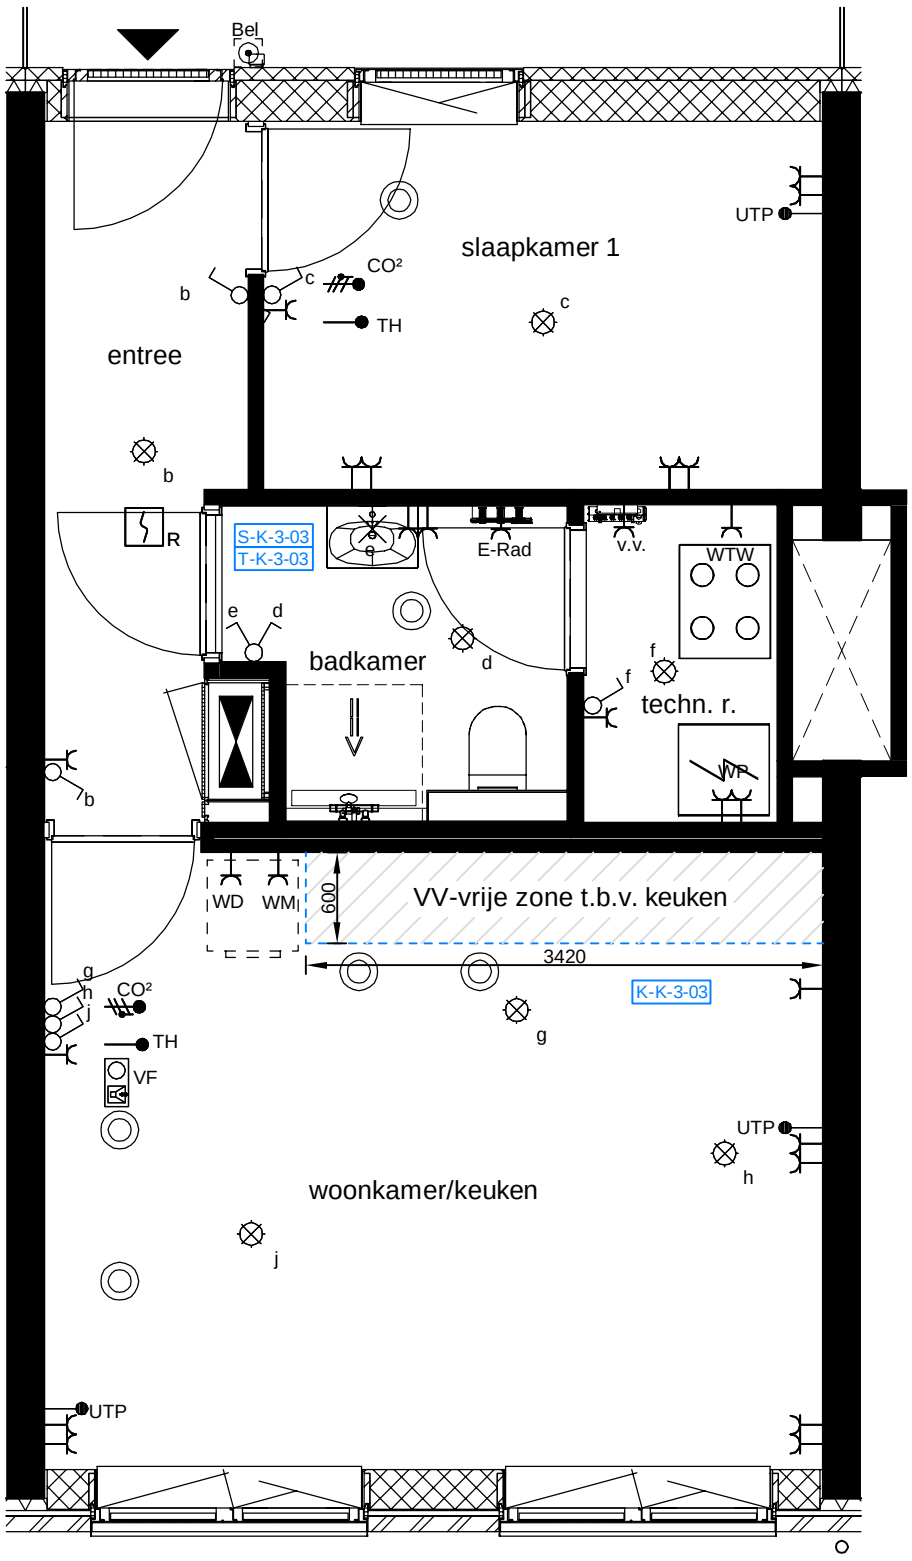

KAO-opties
Geen

Bouwkundige woonwensen
Geen

Elektra
Geen

Showroom offertes

S-K-3-03	Het leveren en aanbrengen van sanitair conform 0-tekening
T-K-3-03	Het leveren en aanbrengen van wand- en vloertegels conform basis
K-K-3-03	Keukenleidingwerk conform 0-tekening

Individuele woonwensen
Geen

Afbouw woonwensen
Geen

heijmans Utilitaire Woningbouw B.V.

Project: Bellevue Utrecht						Bouwnummer: K-3-03	Werk: G.104882	
Onderdeel: Klifgebouw						Woningtype: K12 a	Blad: BG	
Get. dd.:	25-04-2025	Gew. dd.:	23-07-2025				Schaal:	1:50
De aangegeven maatvoering van de wanden is exclusief afwerking/aftimmering.			Afwerking toilet en badkamer conform overzicht meer- en minderwerk.				Formaat:	A3-STAAND

Aan deze tekening kunnen geen rechten worden ontleend
Deze tekening heeft alleen betrekking op de woonwensen, voor de overige onderdelen zie de in de KAO genoemde contractstukken