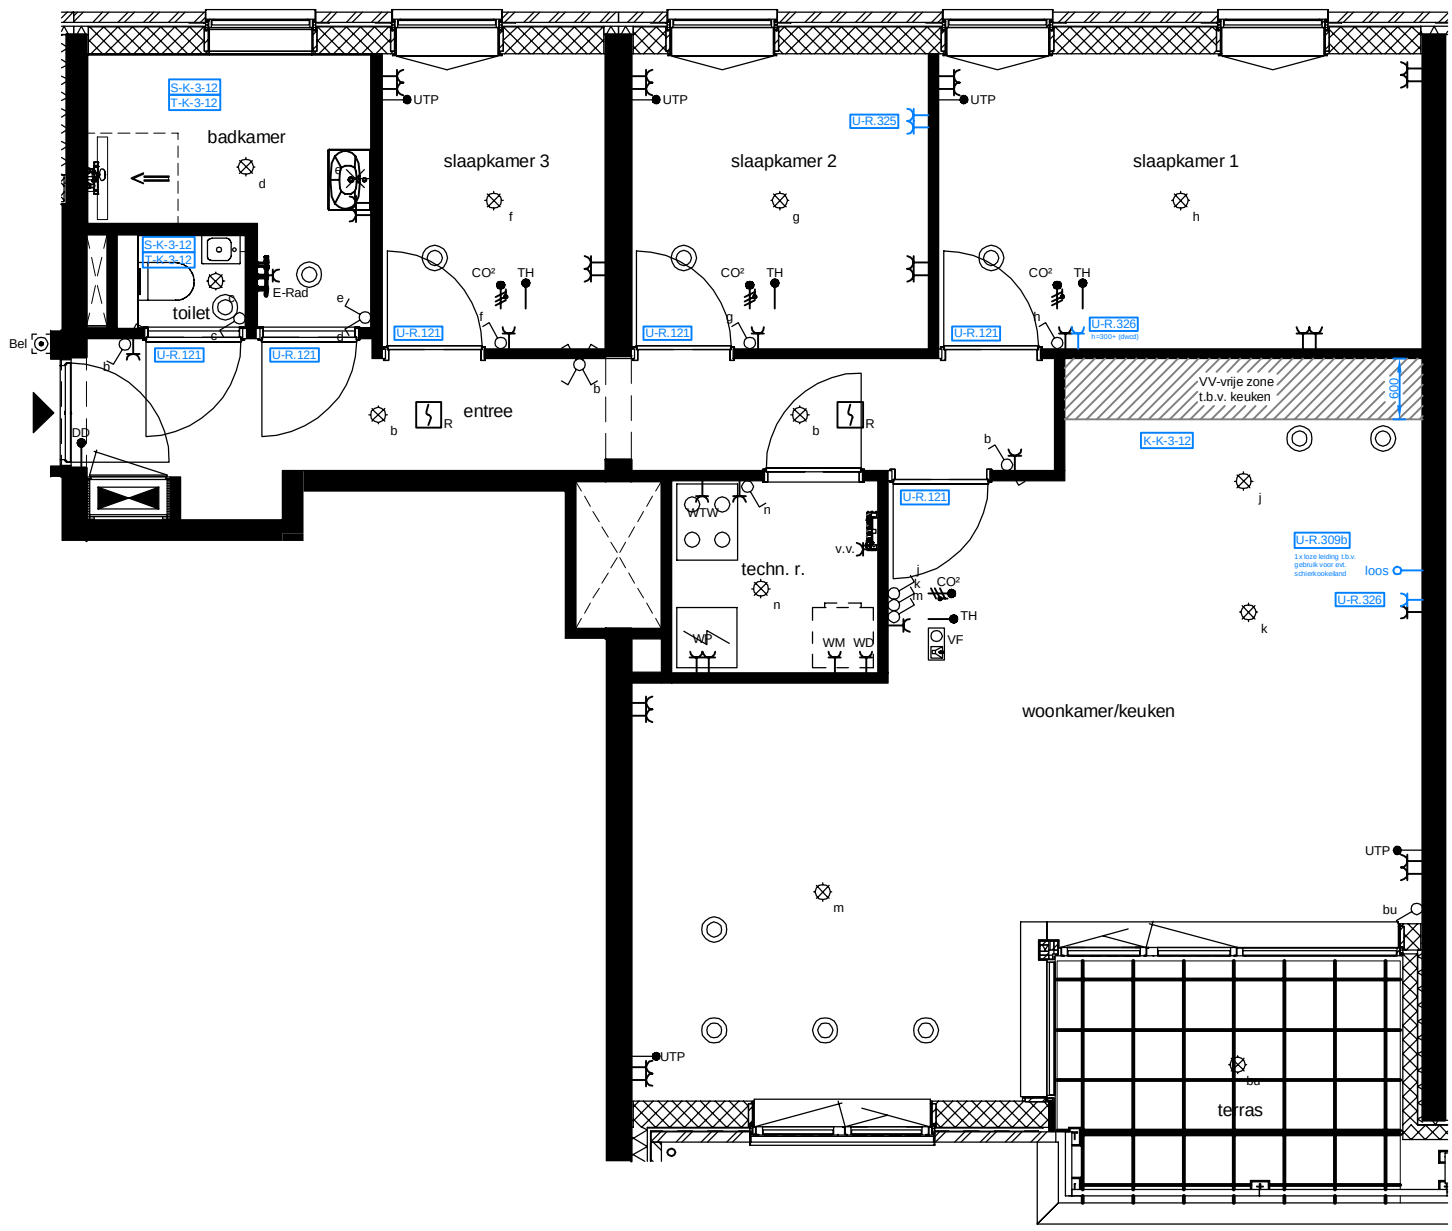

KAO-opties
Geen

Bouwkundig
U-R.121 Vervallen bovenlichten

Elektra
U-R.309c Extra loze leiding (wand)
U-R.325 Extra dubbele wandcontactdoos
U-R.326 Enkele wandcontactdoos wijzigen naar dubbele wandcontactdoos

Showroom offertes
S-K-3-12 Het leveren en aanbrengen van sanitair conform 0-tekening
T-K-3-12 Het leveren en aanbrengen van wand- en vloertegels conform basispakket
K-K-3-12 Keukenleidingwerk conform 0-tekening

Afbouw
Geen

Individuele woonwensen
HVG.K-3-12 Verplicht woonwensenpakket na sluitingsdatum

heijmans Utilitaire Woningbouw B.V.

Project: Bellevue Utrecht						Bouwnummer: K-3-12	Werk: G.104882	
Onderdeel: Klifgebouw						Woningtype: K17 a	Blad: BG	
Get. dd.:	25-04-2025	Gew. dd.:	23-07-2025				Schaal:	1:75
De aangegeven maatvoering van de wanden is exclusief afwerking/aftimmering.			Afwerking toilet en badkamer conform overzicht meer- en minderwerk.				Formaat:	A3-STAAND

Aan deze tekening kunnen geen rechten worden ontleend
Deze tekening heeft alleen betrekking op de woonwensen, voor de overige onderdelen zie de in de KAO genoemde contractstukken