

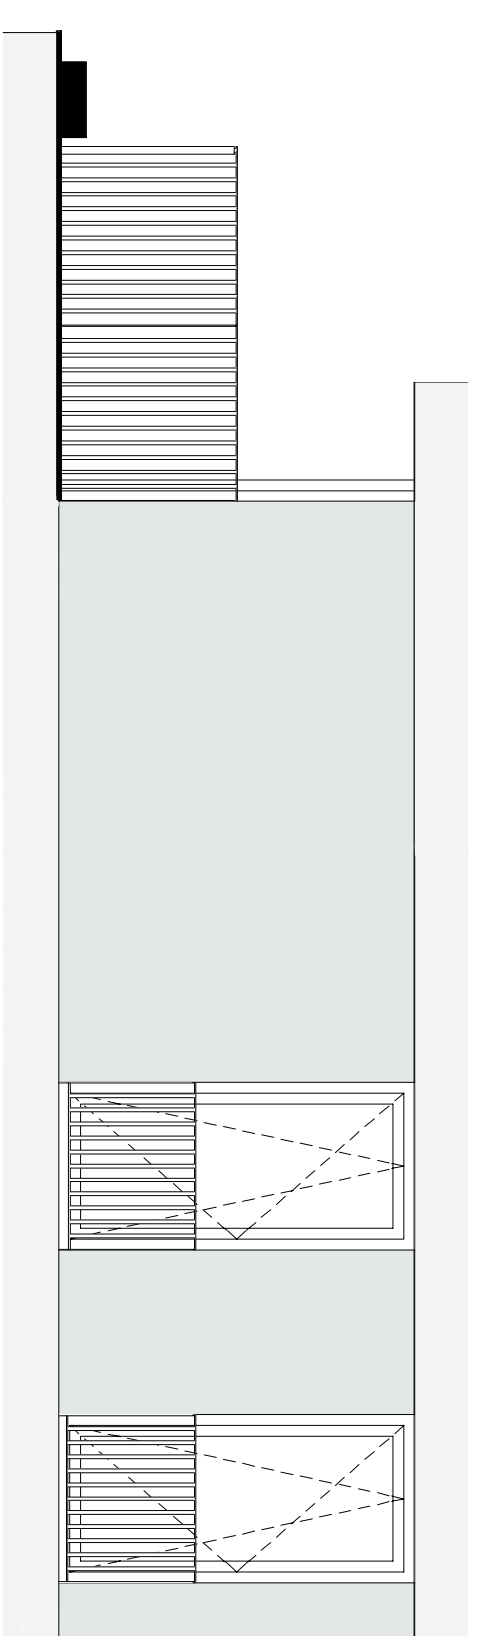


Zuidgevel

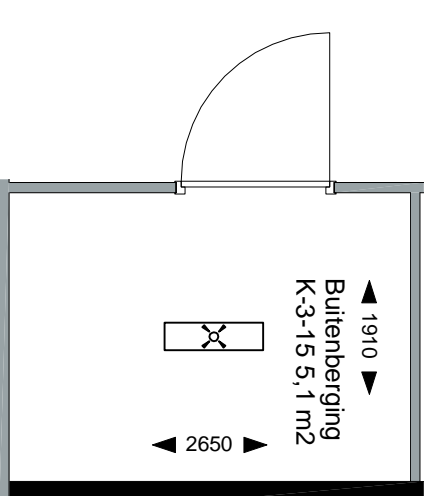


Oostgevel

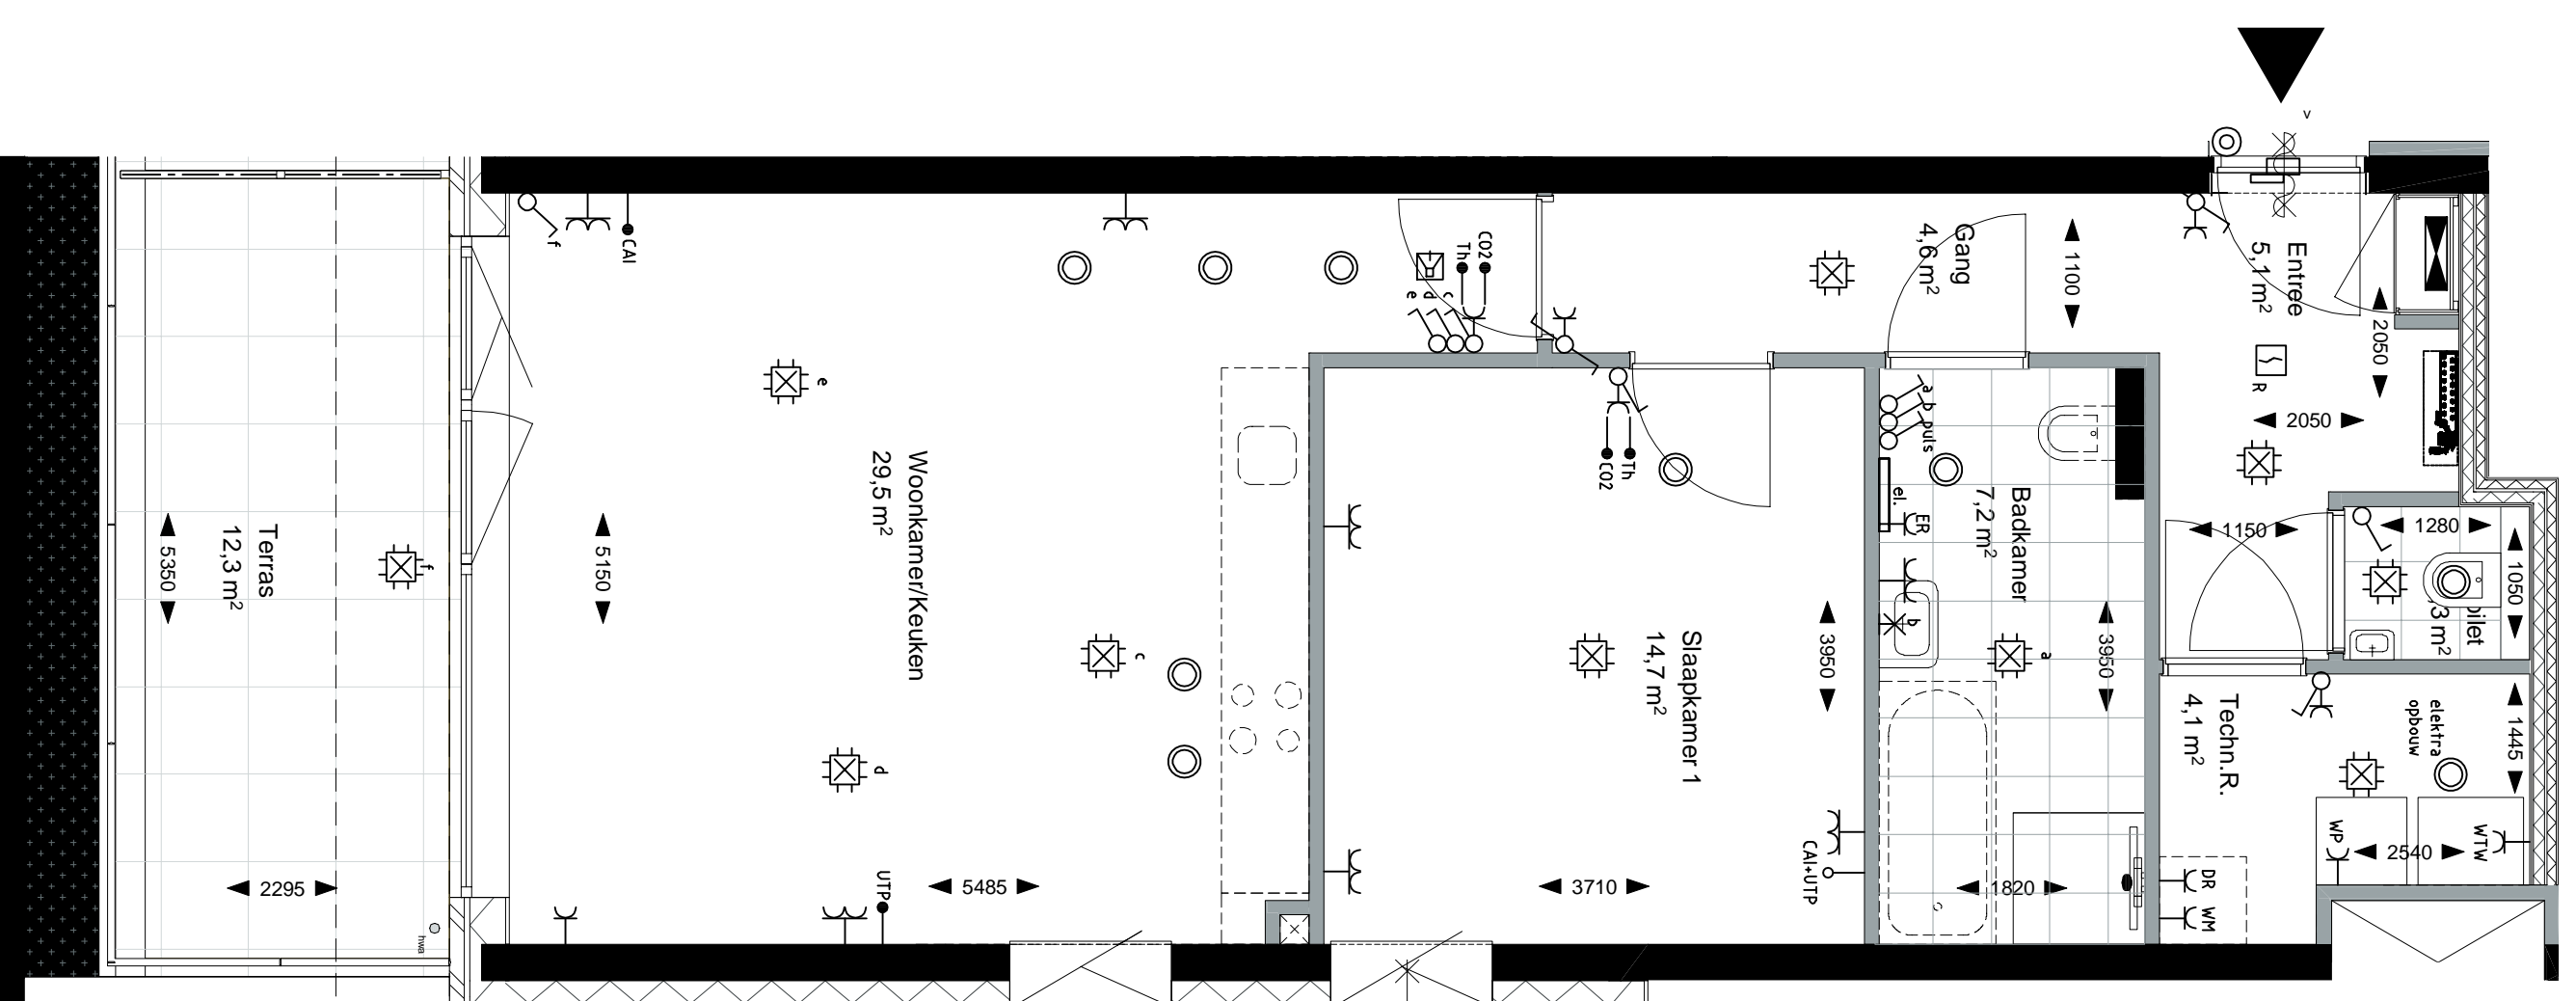

Renvooi

Symbol	Constructieve benoeming	Symbol	Benaming
[Symbol]	constructieve wand	[Symbol]	ramen of deur 30 minuten brandwerend
[Symbol]	massief wand	[Symbol]	deur 30 minuten brandwerend/kluis
[Symbol]	woninggeveldeels metselwerk	[Symbol]	schakelaar 1 pool


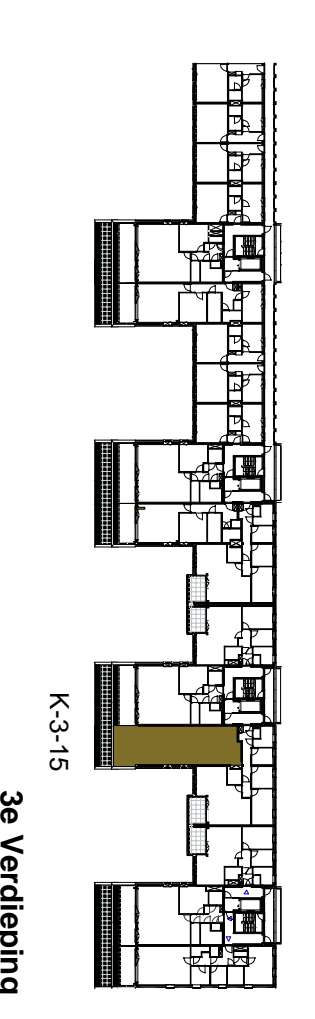

BELLEVOUE



VERKOOPTTEKENING

TYPE K22
 BOUWNR.: K-3-15
 3e verdieping