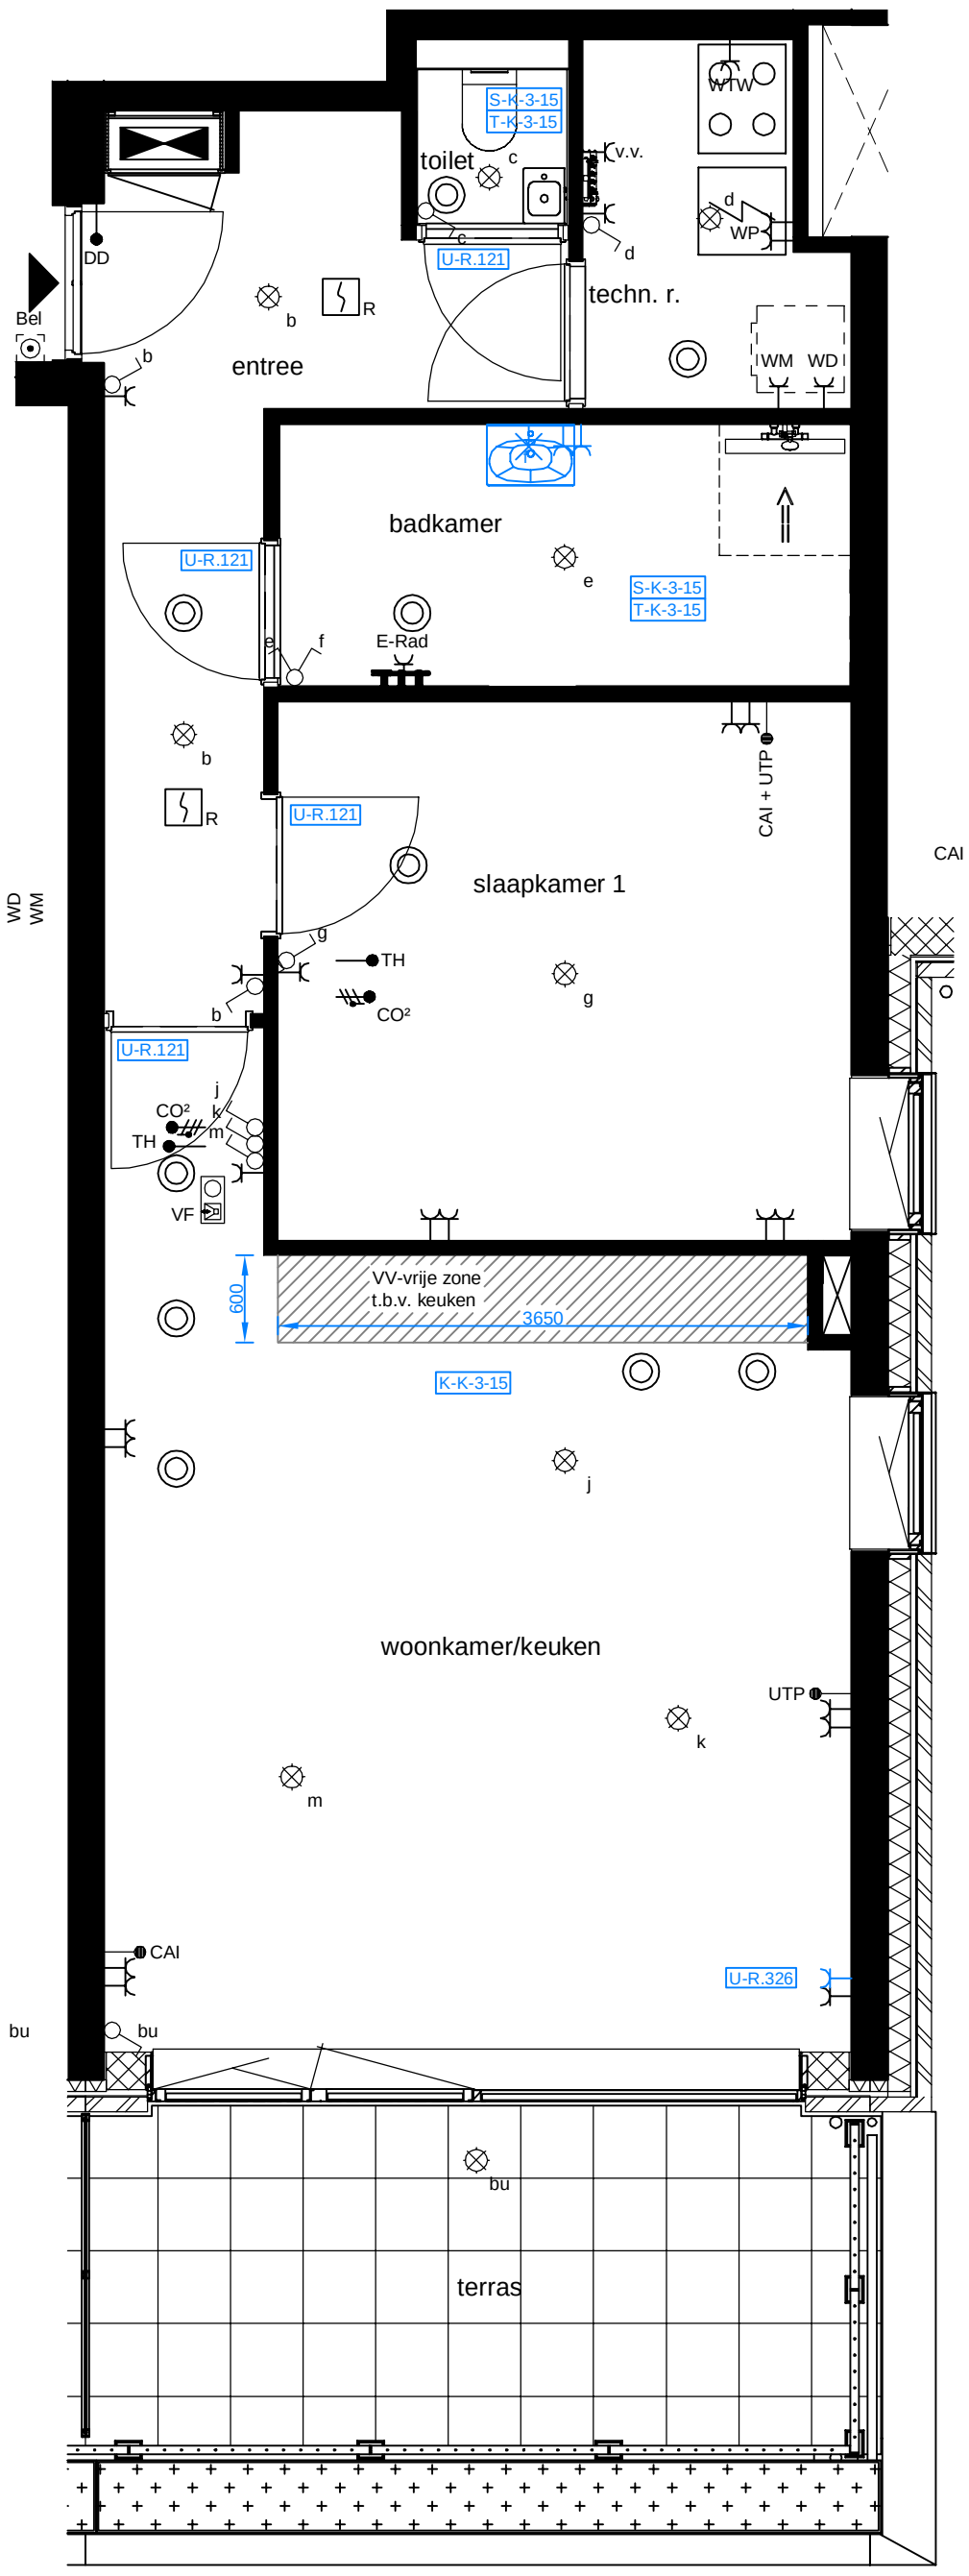

KAO-opties

Geen

Bouwkundige woonwensen

U-R.121	Vervallen bovenlichten

Elektra

U-R.326	Enkele wandcontactdoos wijzigen naar dubbele wandcontactdoos

Showroom offertes

S-K-3-15	Het leveren en aanbrengen van sanitair conform offerte van Giesbers d.d. 21-07-2025
T-K-3-15	Het leveren en aanbrengen van wand- en vloertegels conform het basispakket
K-K-3-15	Keukenleidingwerk conform 0-tekening

Individuele woonwensen

HVG.K-3-15	Verplicht woonwensenpakket na sluitingsdatum

heijmans Utilitaire Woningbouw B.V.

Project: Bellevue Utrecht		Bouwnummer: K-3-15	Werk: G.104882
Onderdeel: Klifgebouw		Woningtype: K22	Blad: VD 3

Get. dd.:	26-11-2024	Gew. dd.:	22-07-2025				Schaal:	1:50
De aangegeven maatvoering van de wanden is exclusief afwerking/aftimmering.			Afwerking toilet en badkamer conform overzicht meer- en minderwerk.				Formaat:	A3-STAAND

Aan deze tekening kunnen geen rechten worden ontleend

Deze tekening heeft alleen betrekking op de woonwensen, voor de overige onderdelen zie de in de KAO genoemde contractstukken