




Zuidgevel

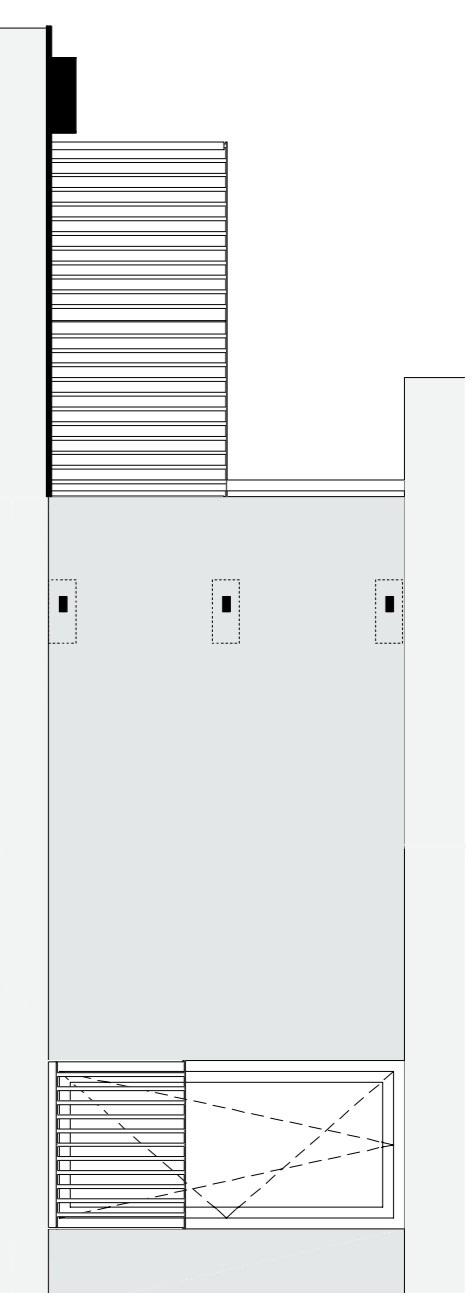


Oostgevel

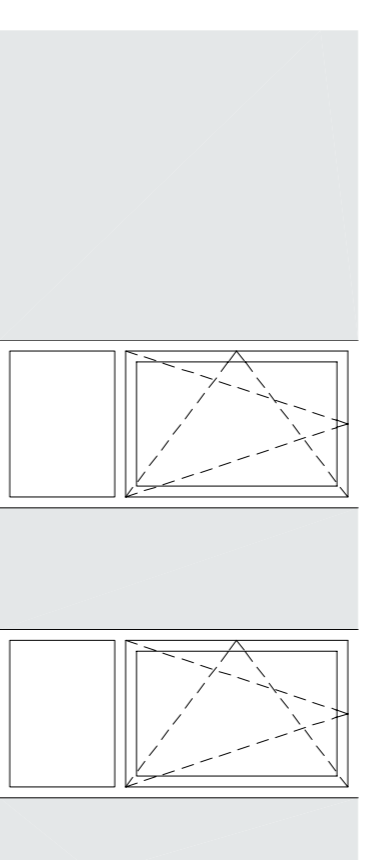

Noordgevel galerij

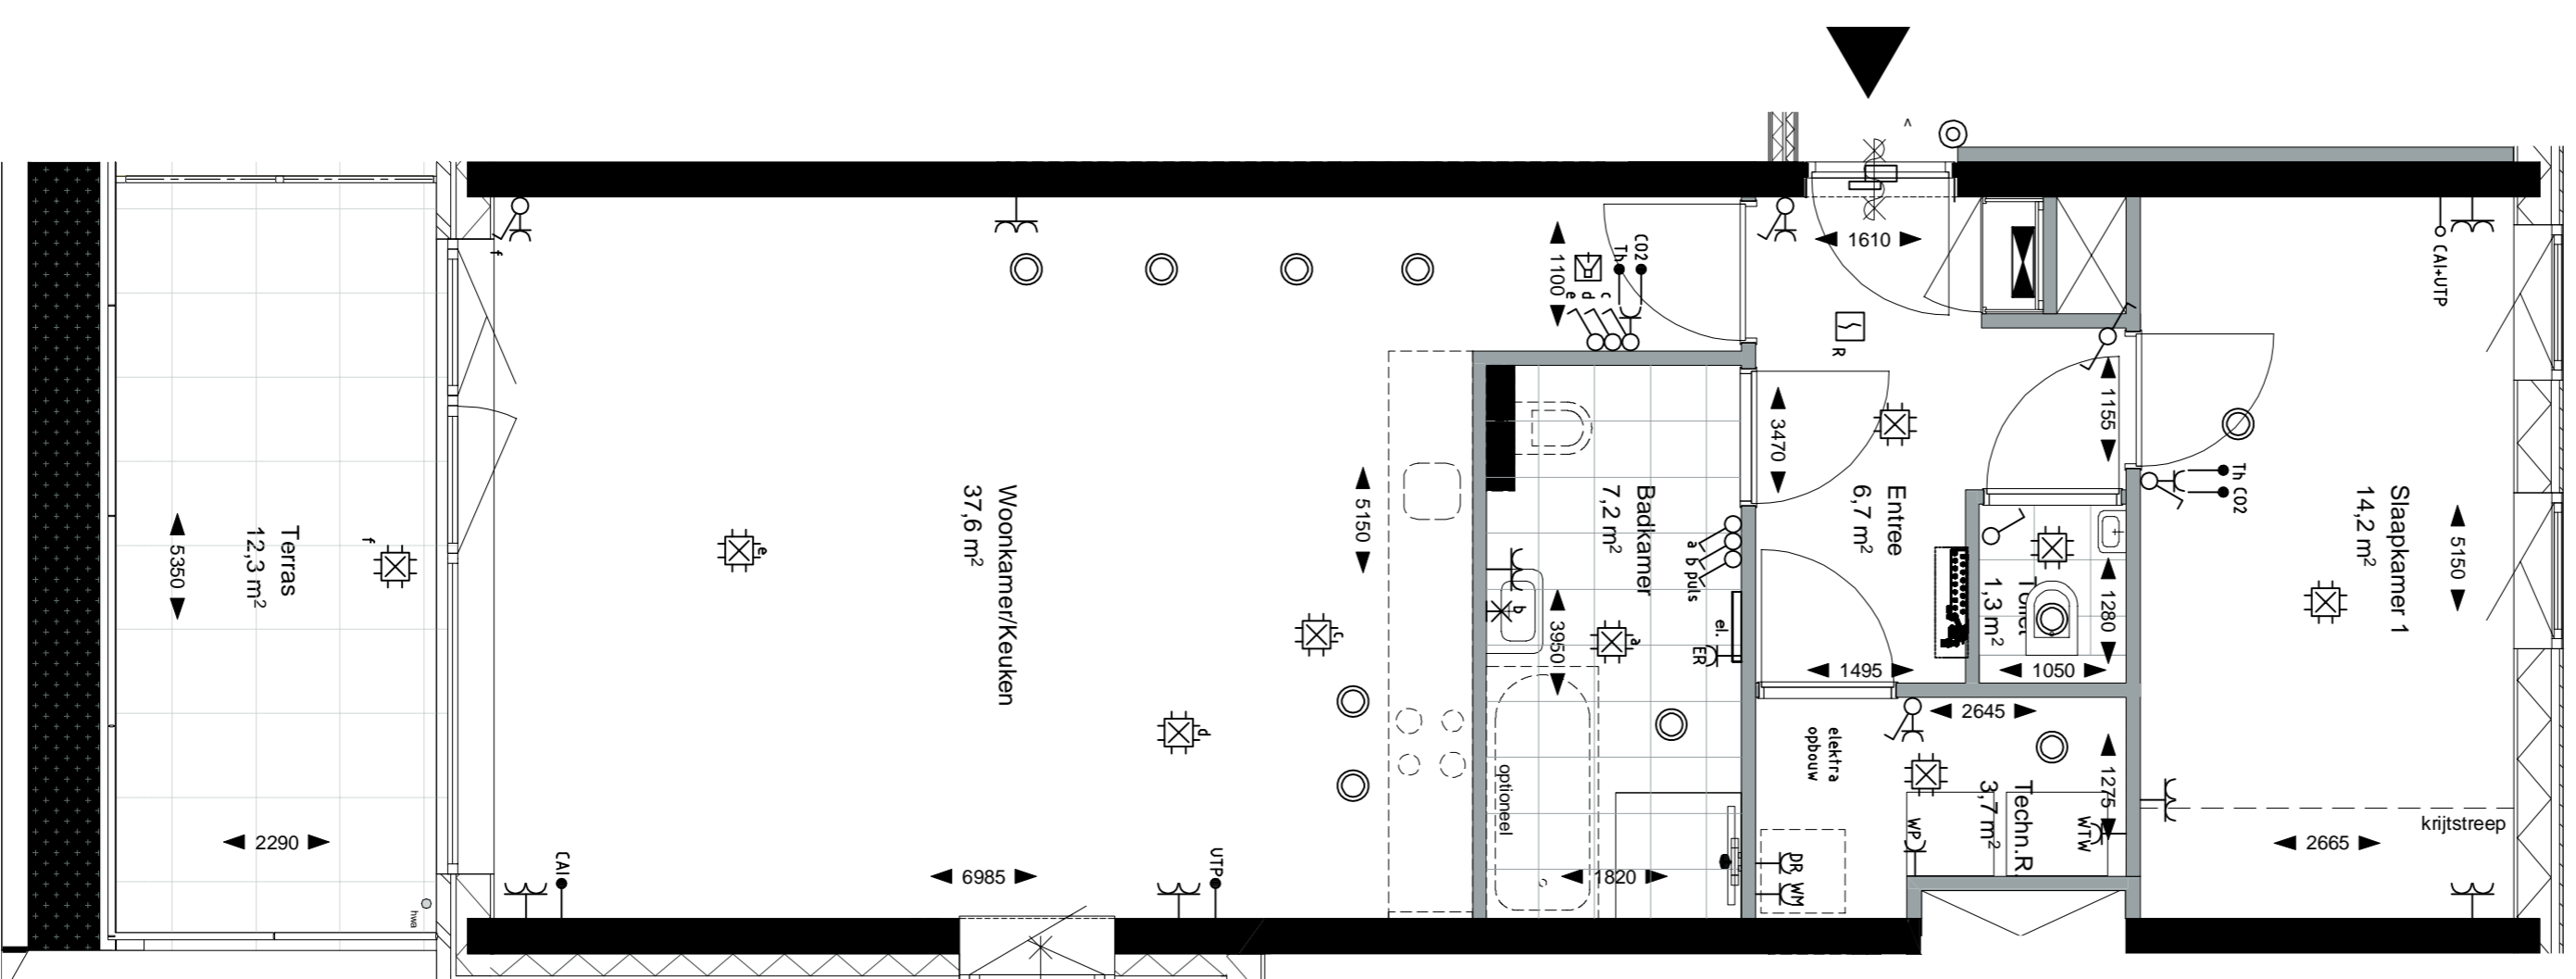

4e Verdieping

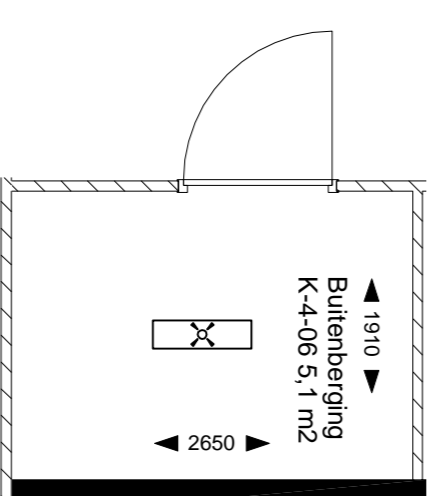


Berging kelder -2

**Renvooi**



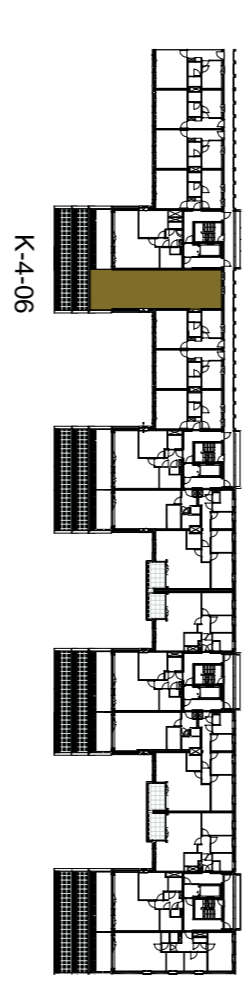

4e Verdieping



**VERKOOPTEKENING**

TYPE K27  
BOUWNR.: K-4-06  
4e verdieping