
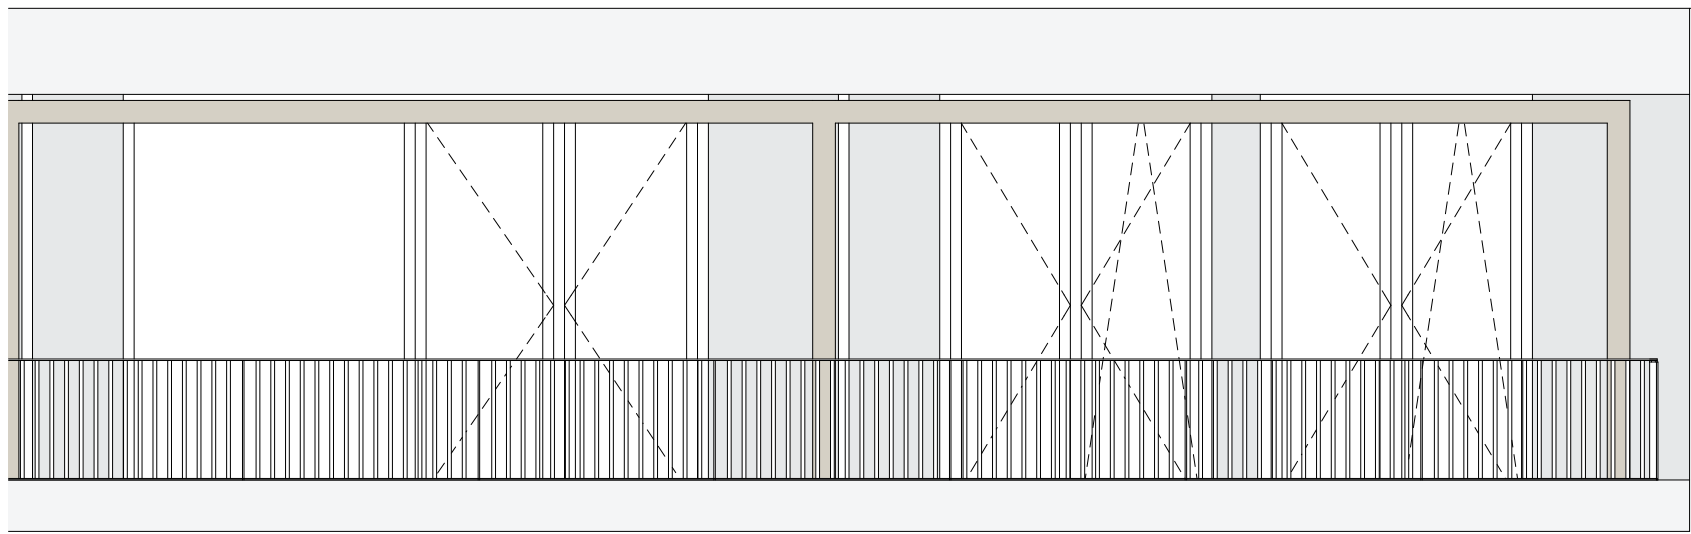


Zuidgevel

Oostgevel

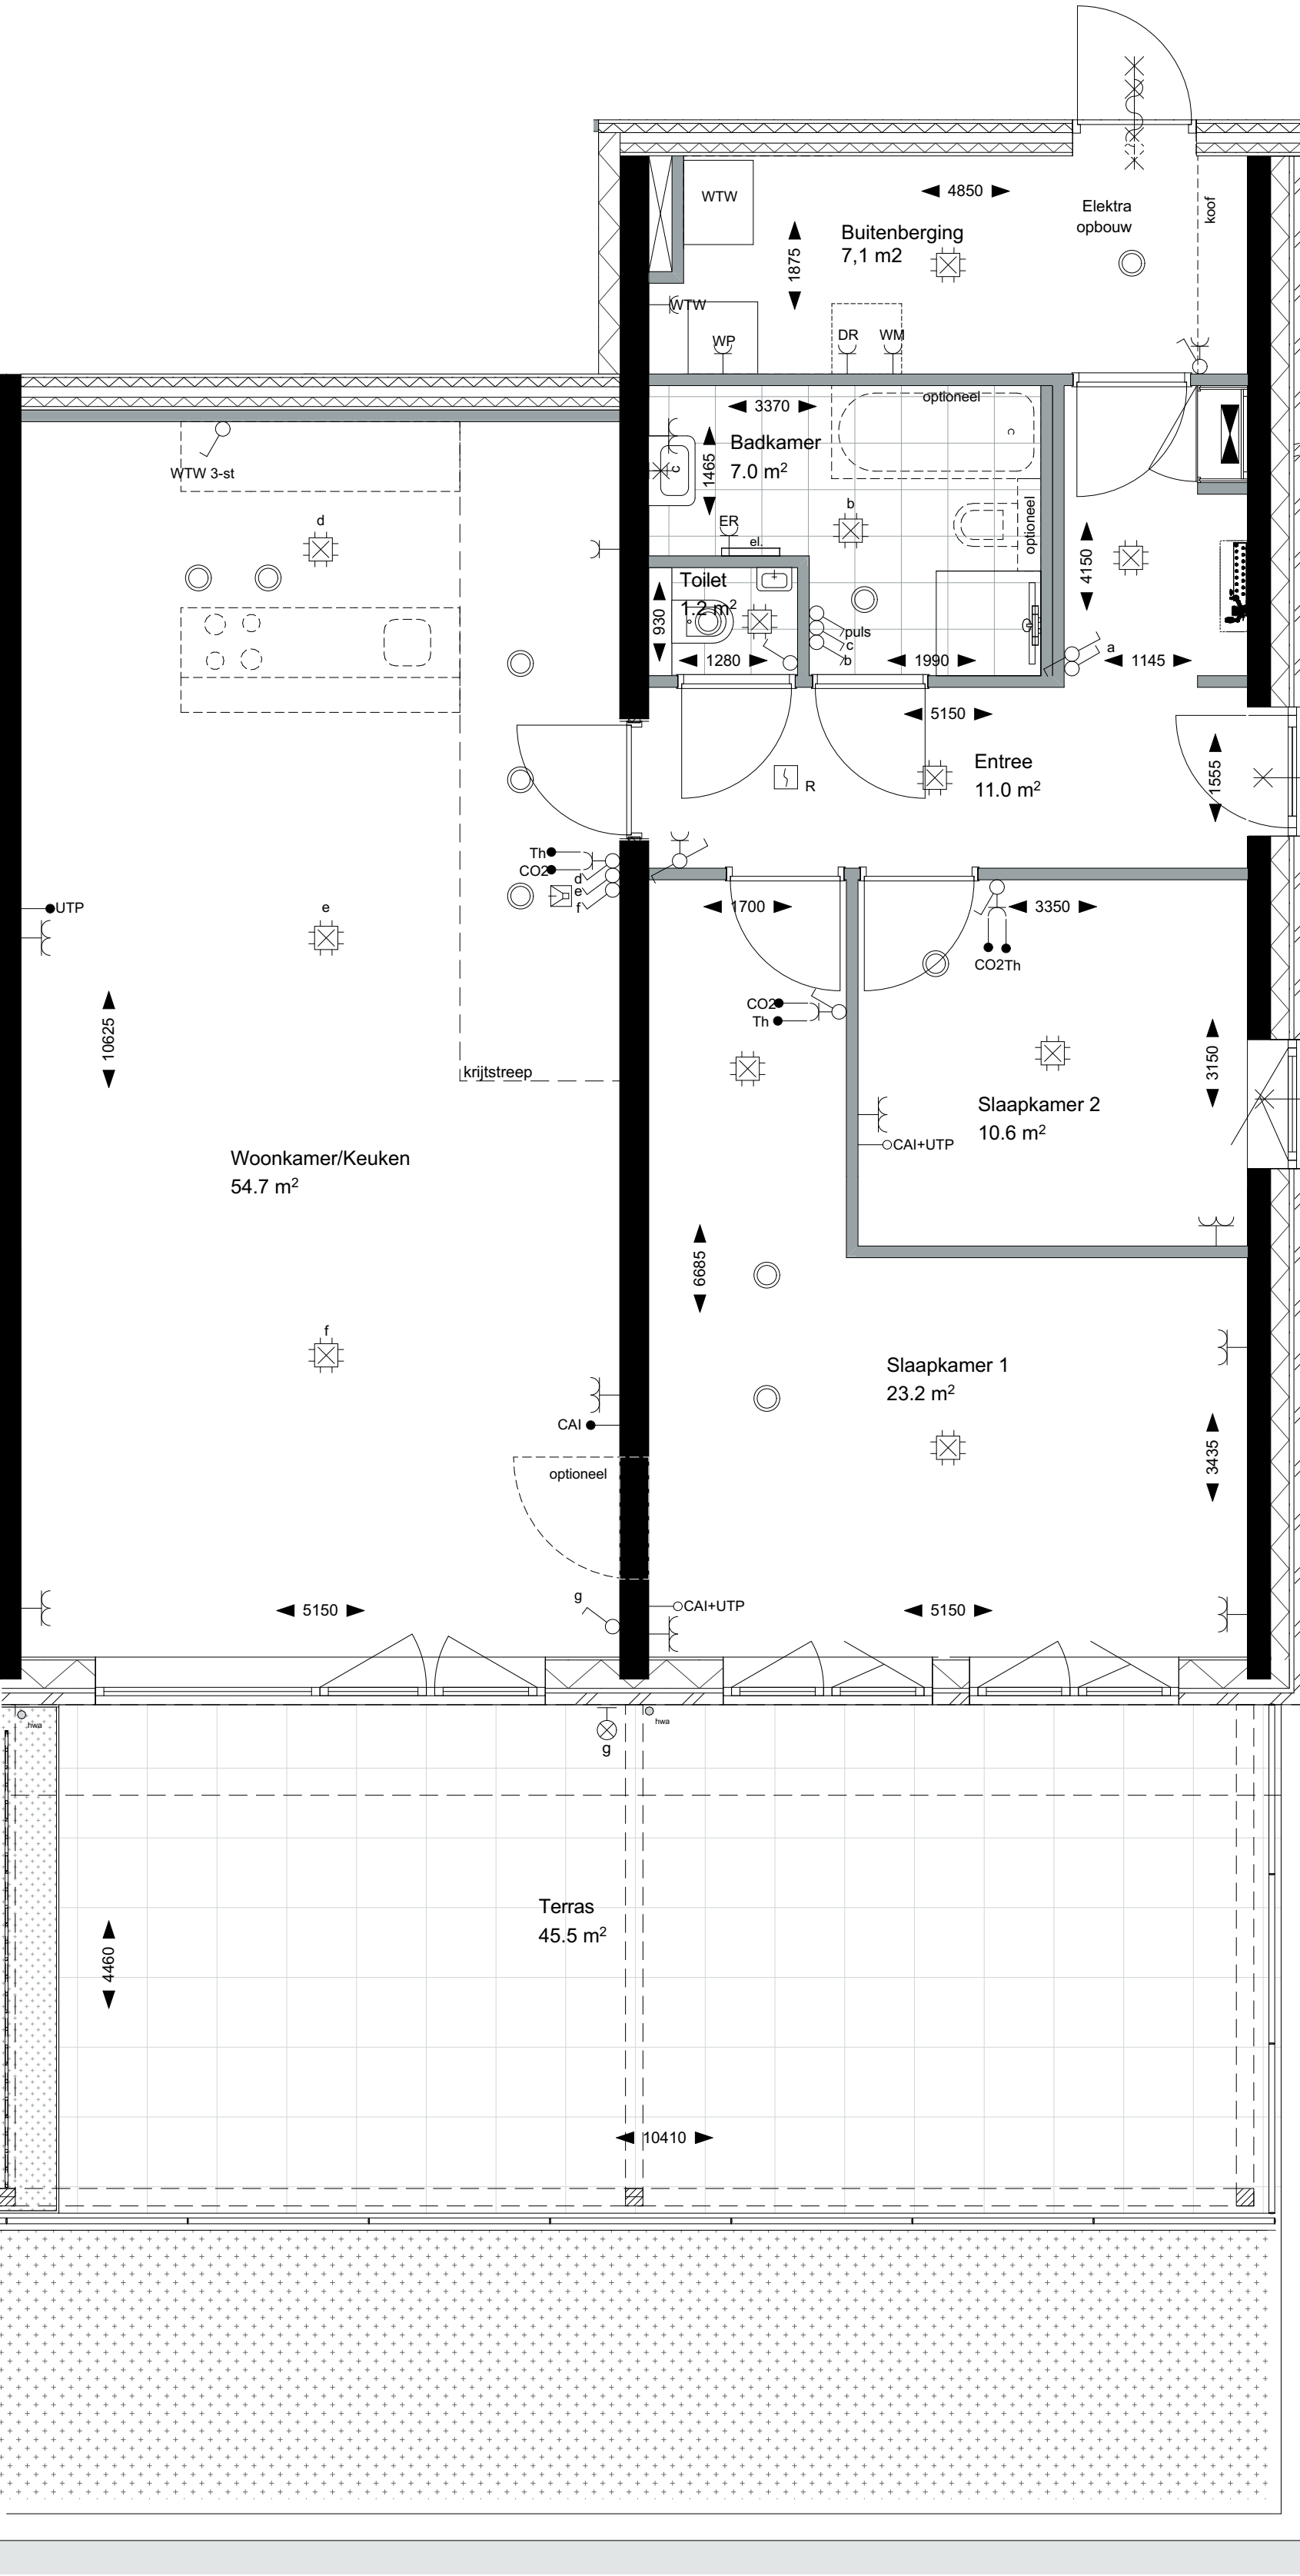


Optioneel samenvoegen slaapkamers

Kelder -2

Renvooi

	constructieve betonwand		raam of deur 30 minuten brandwerend
	metastud wand		schakelaar 1-pool
	woningscheidende metalstudwand		schakelaar wissel
	houtskelelbouwwand met gevelmetselwerk		3 standen schakelaar ventilatie
	houten voordeurkozijn met stompe deur, 30 minuten brandwerend en voorzien van vluchttranger		Pulsdrukschakelaar ventilatie
	houten bergingdeurkozijn met stompe deur		aansluitpunt (bedraad)
	stalen montagekozijn met opdekkleur, bij ventilatie- en sanitaire ruimtes voorzien van toewijzing		aansluitpunt up en ca (niet bedraad)
	vloertegels badkamer en toilet		aansluitpunt ca (bedraad)
	betontegels terras		aansluitpunt up (bedraad)
	beplanting		aansluitpunt down (bedraad)
	optieplaats wasmachine en wasdroger (op elkaar)		aansluitpunt CO2 opneemer (bedraad)
	optieplaats keuken		deurdranger
	optieplaats trap		wandcontactdoos gear 1-voudig
	optieplaats optioneel sanitair		wandcontactdoos gear 2-voudig
	optieplaats douche/badkraan		deurvideo
	optieplaats leidingschacht		lichtaansluitpunt plafond
	optieplaats hemelwaterafvoer (posities indicatief)		deurlamp
	optieplaats netkast voor vogels/veerhuizen		lichtaansluitpunt
	optieplaats raam met vast glas		bel drukkter
	optieplaats slaapkamer, met draaiend deel en draaikap deel, middenstuk draait mee vast raam, met onder de vensterbank geluïdwerend ventilatiecoater aan buitenzijde en draaikapraam binnen		bel zoemer

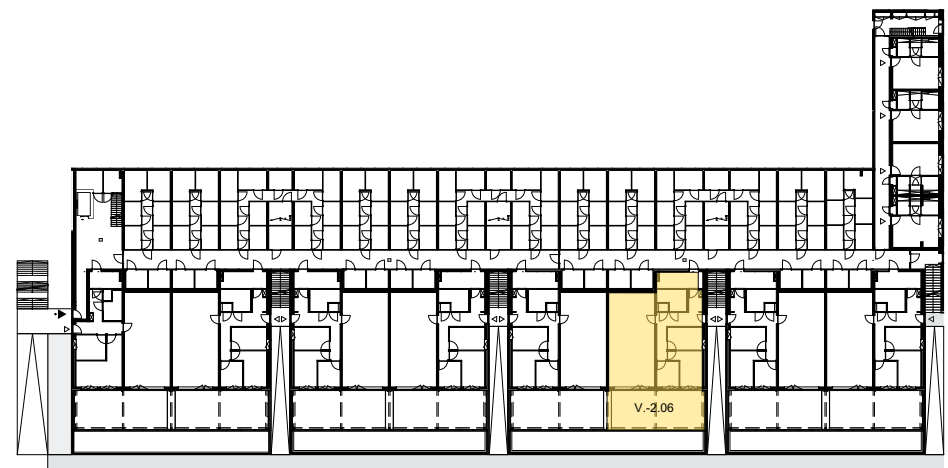

Kelder -2

BELLEUE



VERKOOPTEKENING

TYPE V2 optioneel
BOUWNR.: V-2-06
Kelder -2



NL Architects
Van Halbeek 204
1053 HM Amsterdam
T 020 6207323
www.nlarchitects.nl

NR: V-2-06
datum: 23/05/2022 schaal: 1:50 afm: A1