

ALGEMEN

- Kleine wijzigingen voorbehouden.
- Aan de maatschouwing kunnen geen rechten worden ontleend.
- Aansluitpunt en elektrische aansluitingen en aansluitingen zijn indicatief weergegeven.
- Aankoop van elektrische materialen en apparatuur moet conform de specificaties van de leverancier.
- Aan de weergegeven artistieke impressies kunnen geen rechten worden ontleend.
- Opstelling installaties indicatief.
- Elektrische aansluitingen in de technische ruimte worden als opbouw uitgevoerd.

AFMORTINGEN INSTALLATIES

WTV	verhale unit (warmte'ergring)	UTP	data aansluiting
VTV	verhale unit (verhale'ergring)	WTV	waterverwarming
MK	meisakel	CO ₂	CO ₂ ruimsensur
V.V.	verwarmingverdel	E'rd	elektrische radior
WM	wasmaschine	td	deurdrager
WD	wasdroger	WTV	waterverwarming
TP	termostaat	WTV	waterverwarming


LEGENDA WONINGINSTALLATIES

	schakelaar, 1-poolig		videofoon
	schakelaar, wissel		meterkast
	krusschakelaar		WTW-ventilator
	reinforsiepunt (zonder armatuur)		verwarmingverdel
	reinforsiepunt (zonder armatuur)		verwarmingverdel met radiator
	reinforsiepunt (zonder armatuur)		verwarmingverdel met radiator en pomp
	reinforsiepunt (zonder armatuur)		verwarmingverdel met radiator en pomp met aansluitpunt bedraad
	reinforsiepunt (zonder armatuur)		verwarmingverdel met radiator en pomp met aansluitpunt bedraad
	reinforsiepunt (zonder armatuur)		verwarmingverdel met radiator en pomp met aansluitpunt bedraad

LEGENDA MATERIAALSATIE

	beton		verhogingswerk
	meisakel baksteen		deur
	houtskeletbouw		doppel
	kalkeendsteen		kozijn met drakkepram
	isolatie		kozijn met vast glas
	meisakel woningsohede		kozijn met vast glas met order de vensterbak geluwend
	lichte schiedingswand		kozijn met vast glas met order de vensterbak geluwend met drakkepram binnen
	beglazing		vermuiskast
	aandring wongentree		opstelplaats wasmachine en wasdroger (gestapeld)
	aandring entree gebou		krifstrep
	aandring entree gebou		
	schacht		

Overzicht, begane grond

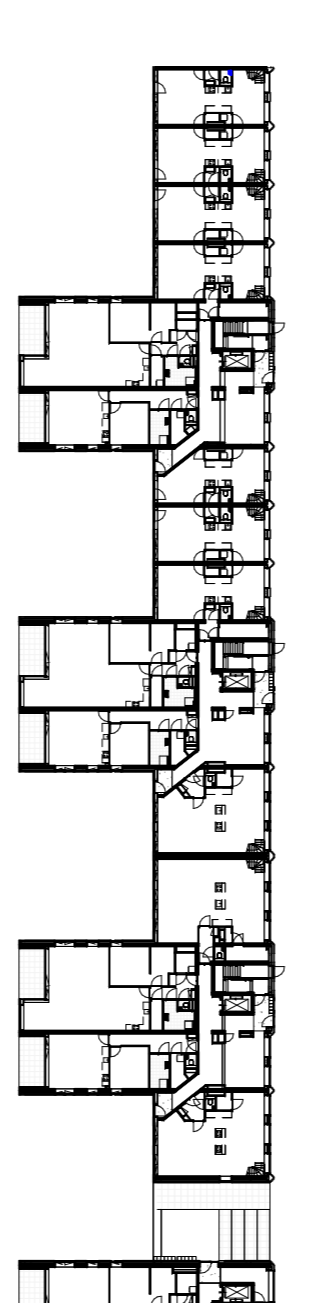


Bekendingsnam
BELLEVue
 Bouwnummer K.0.18
 Type K8


UITRECHT

project
 BelleVue Utrecht Latschev Rijn


heijmans
 format A1+ schaal 1:50 datum 31-10-2024

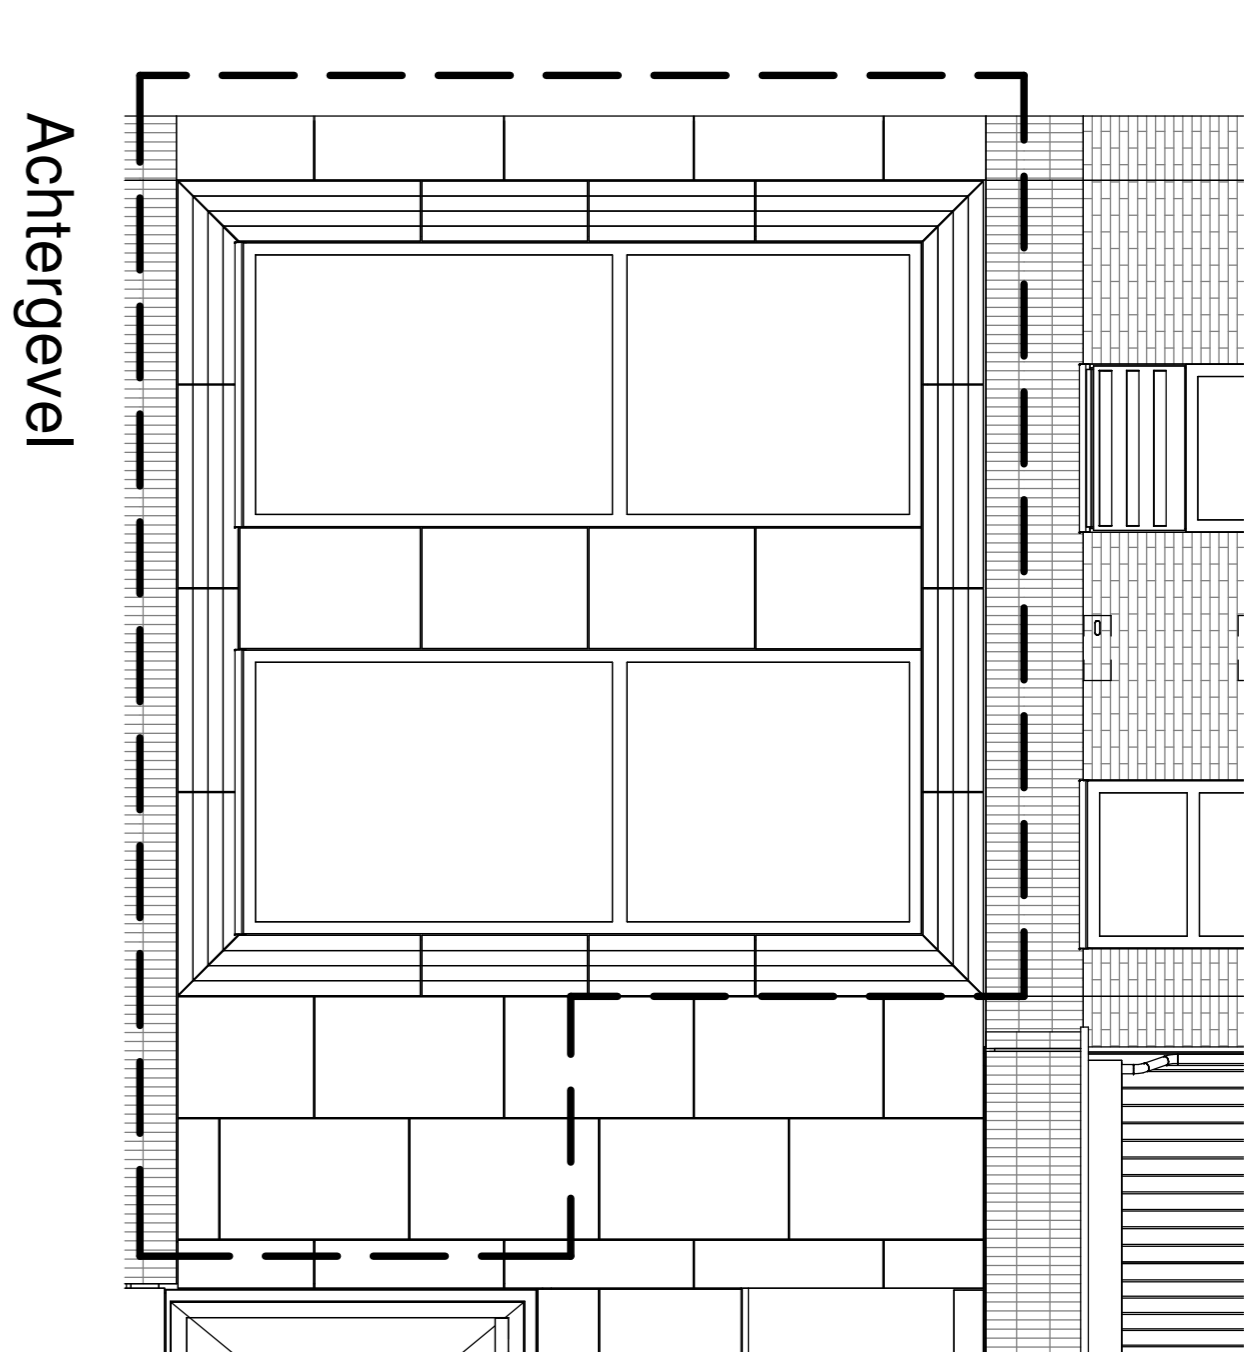


Achtergevel

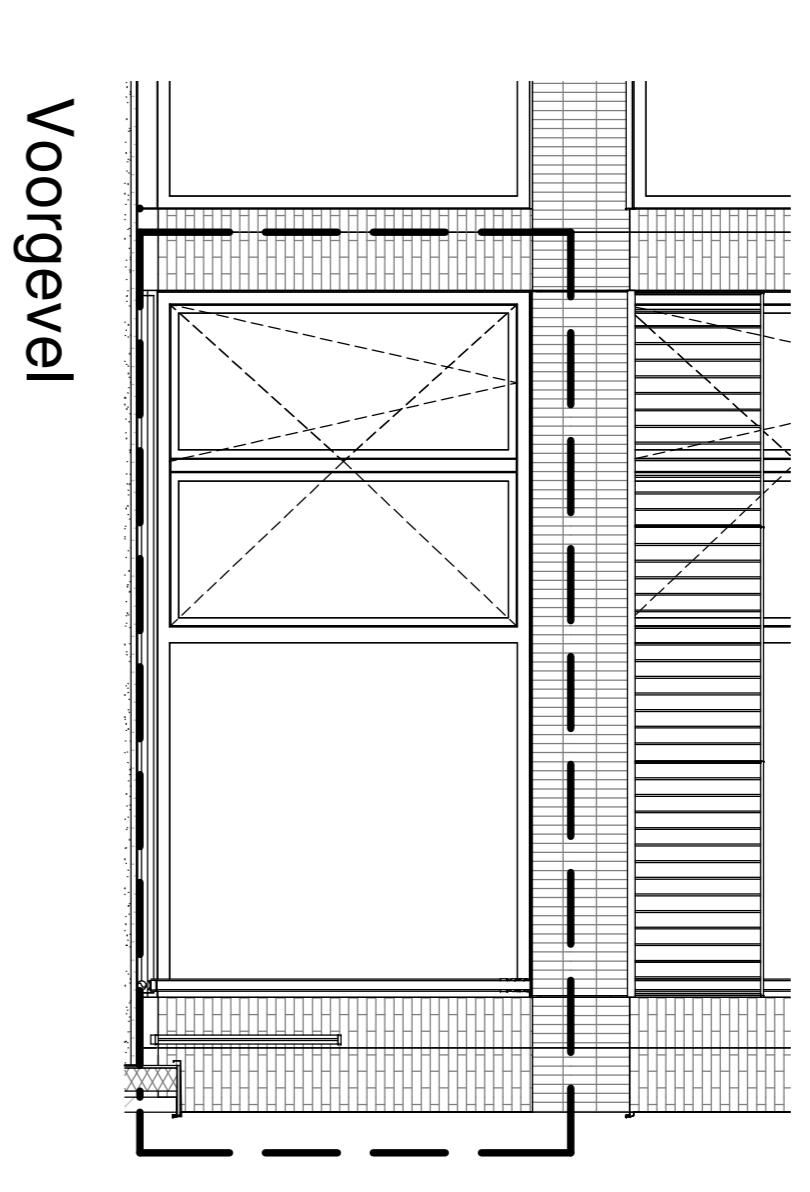


Voorgevel

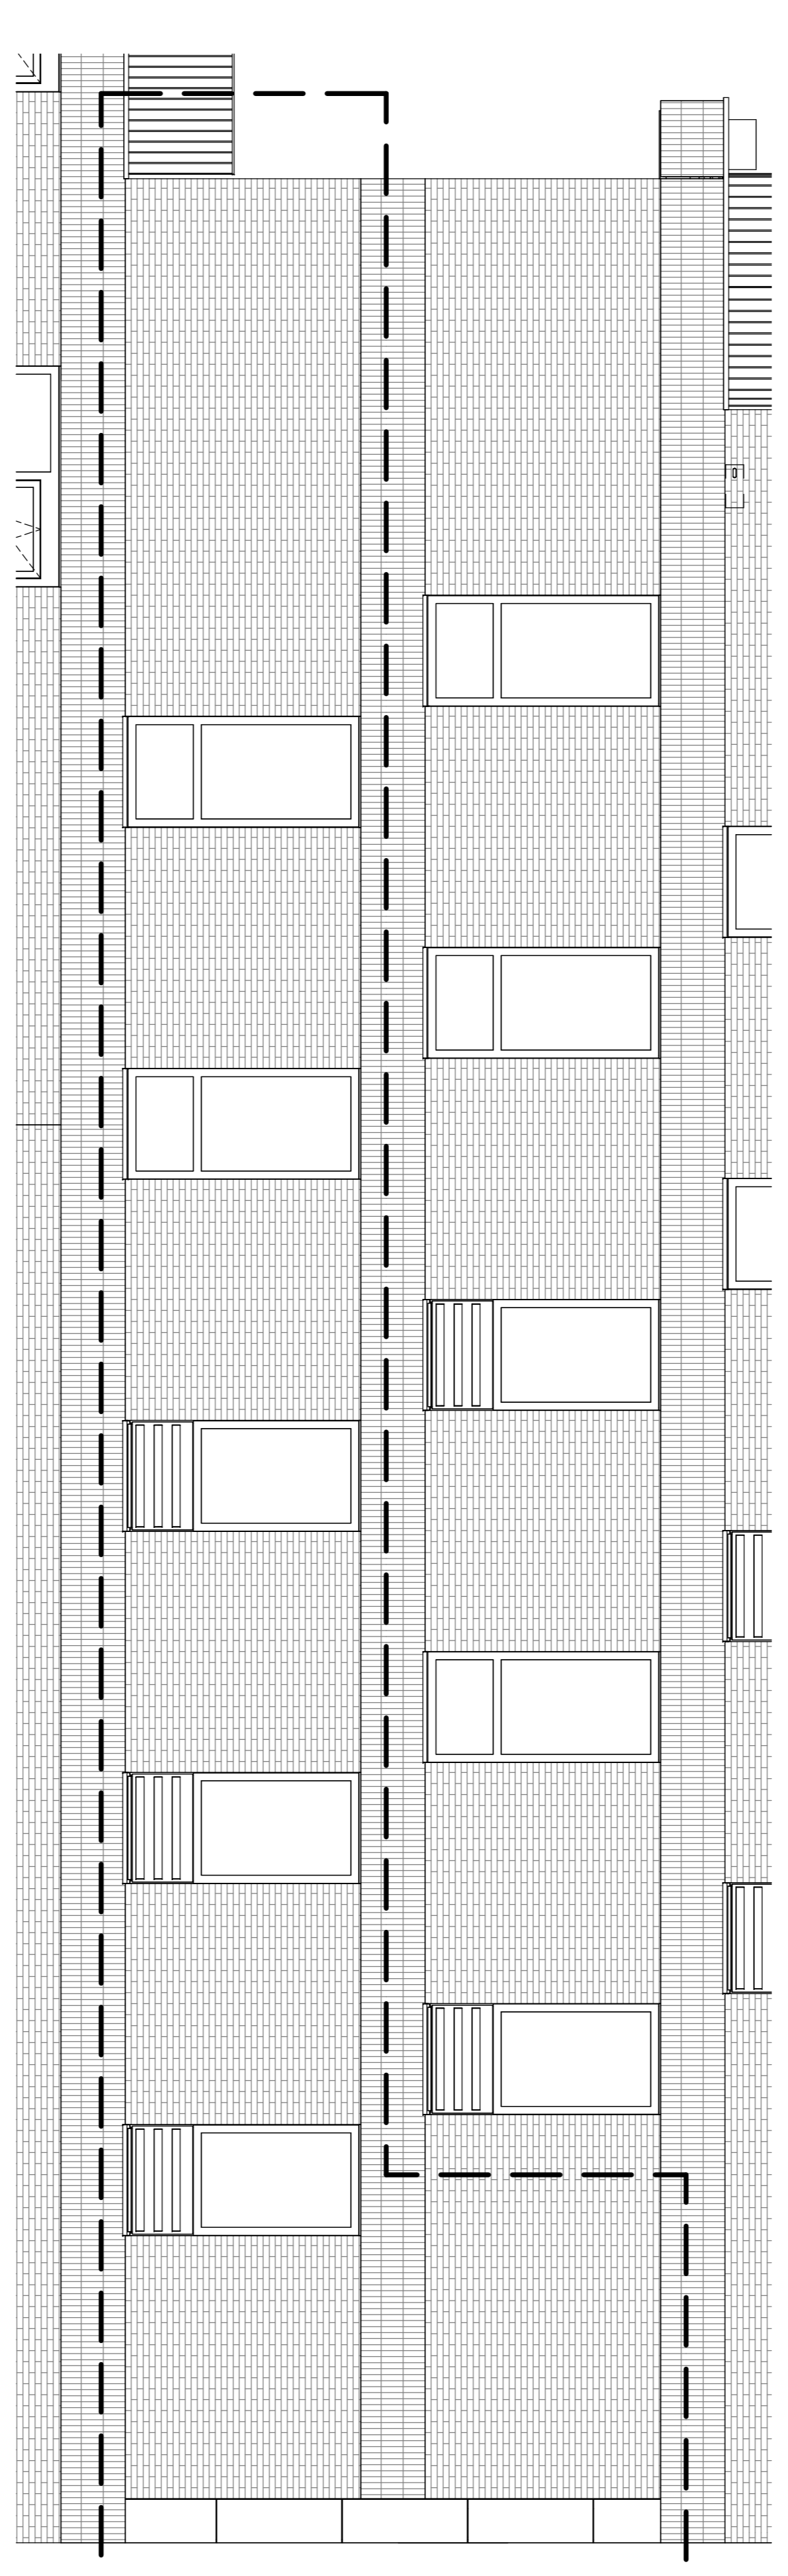


Zijgevel

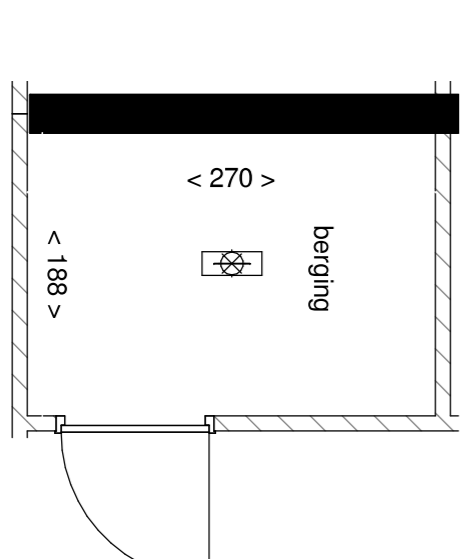

Berging

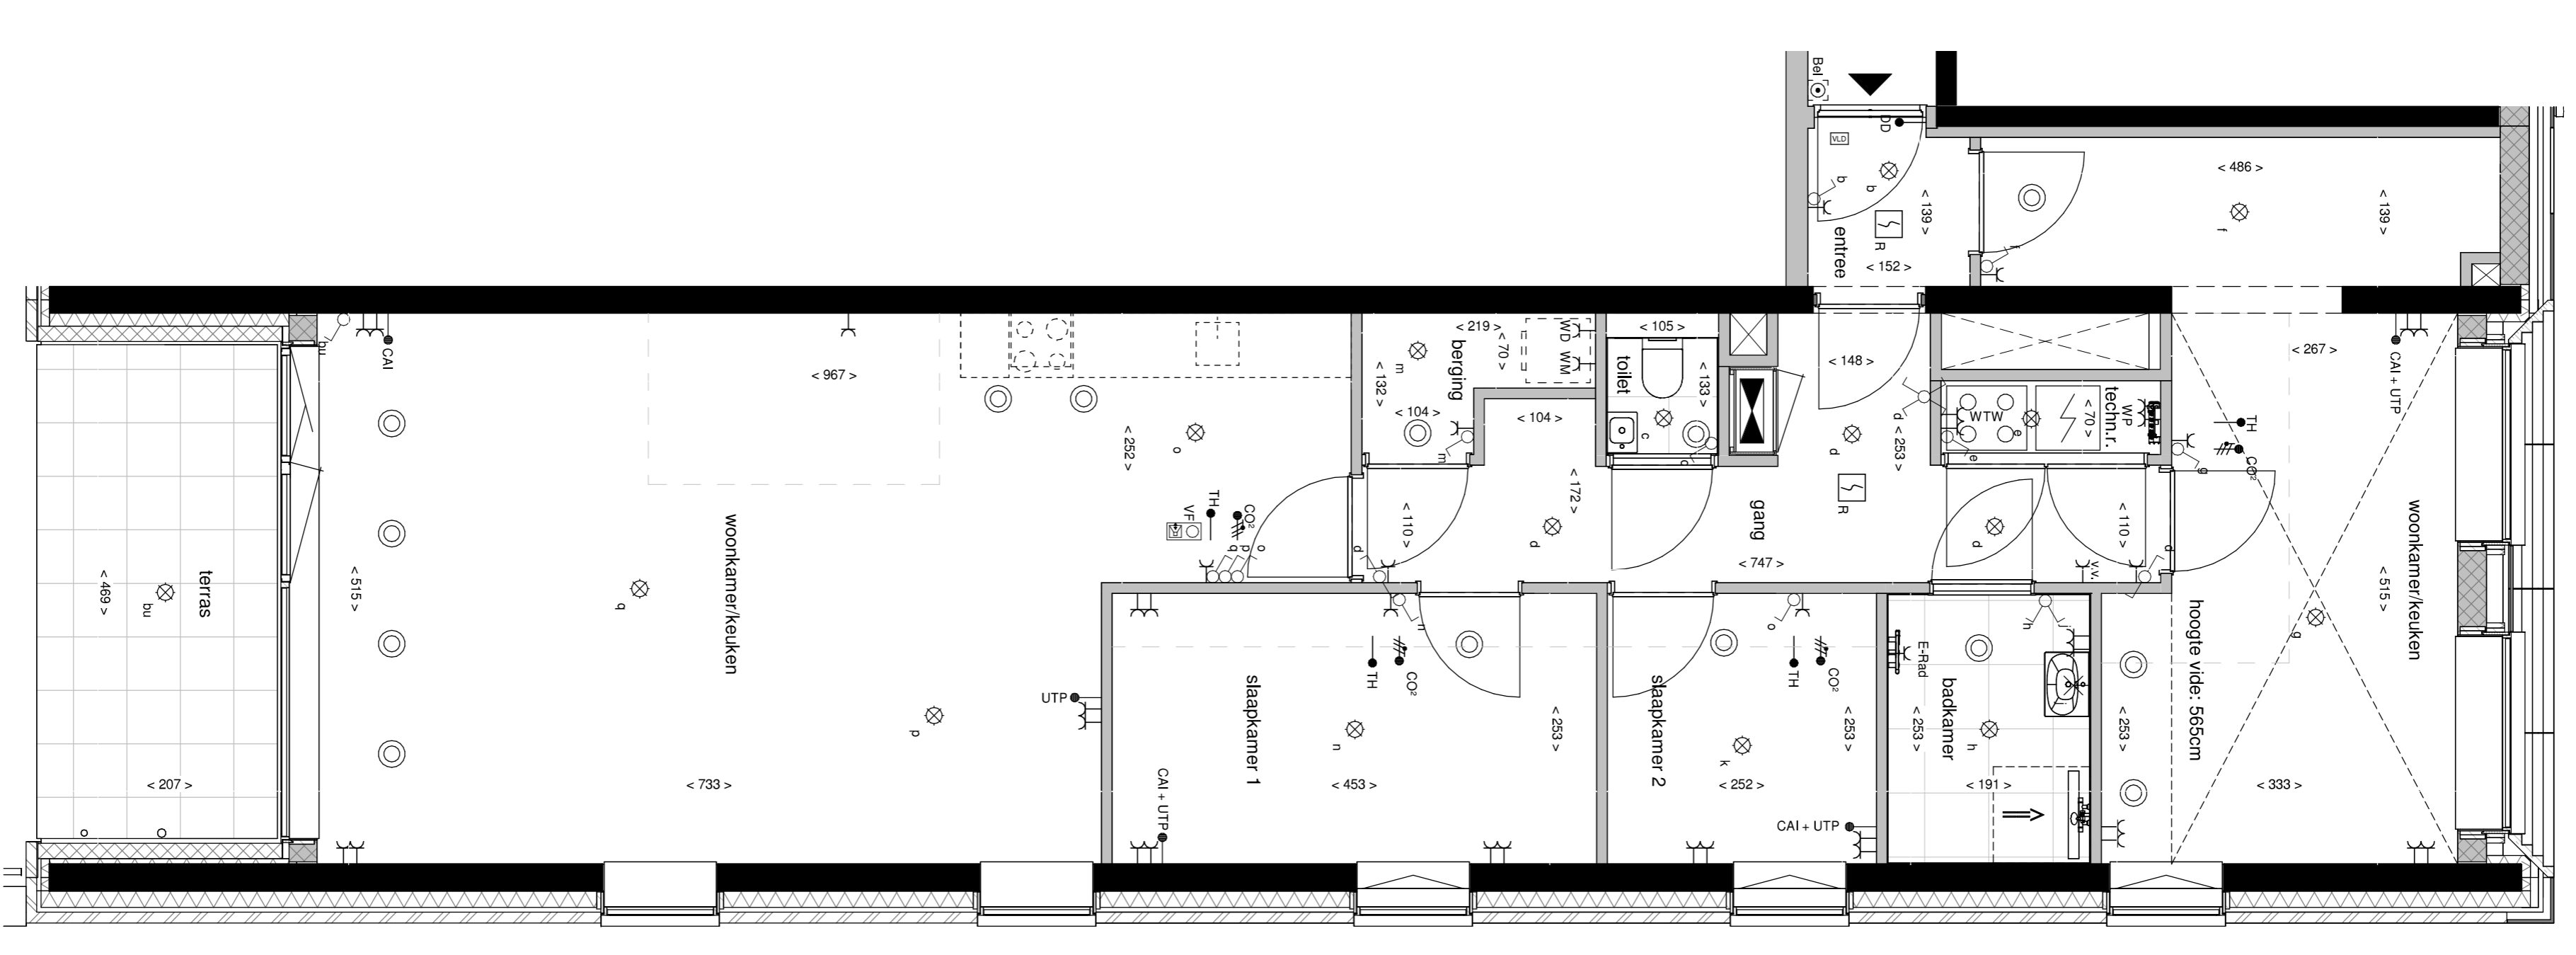


Begane grond

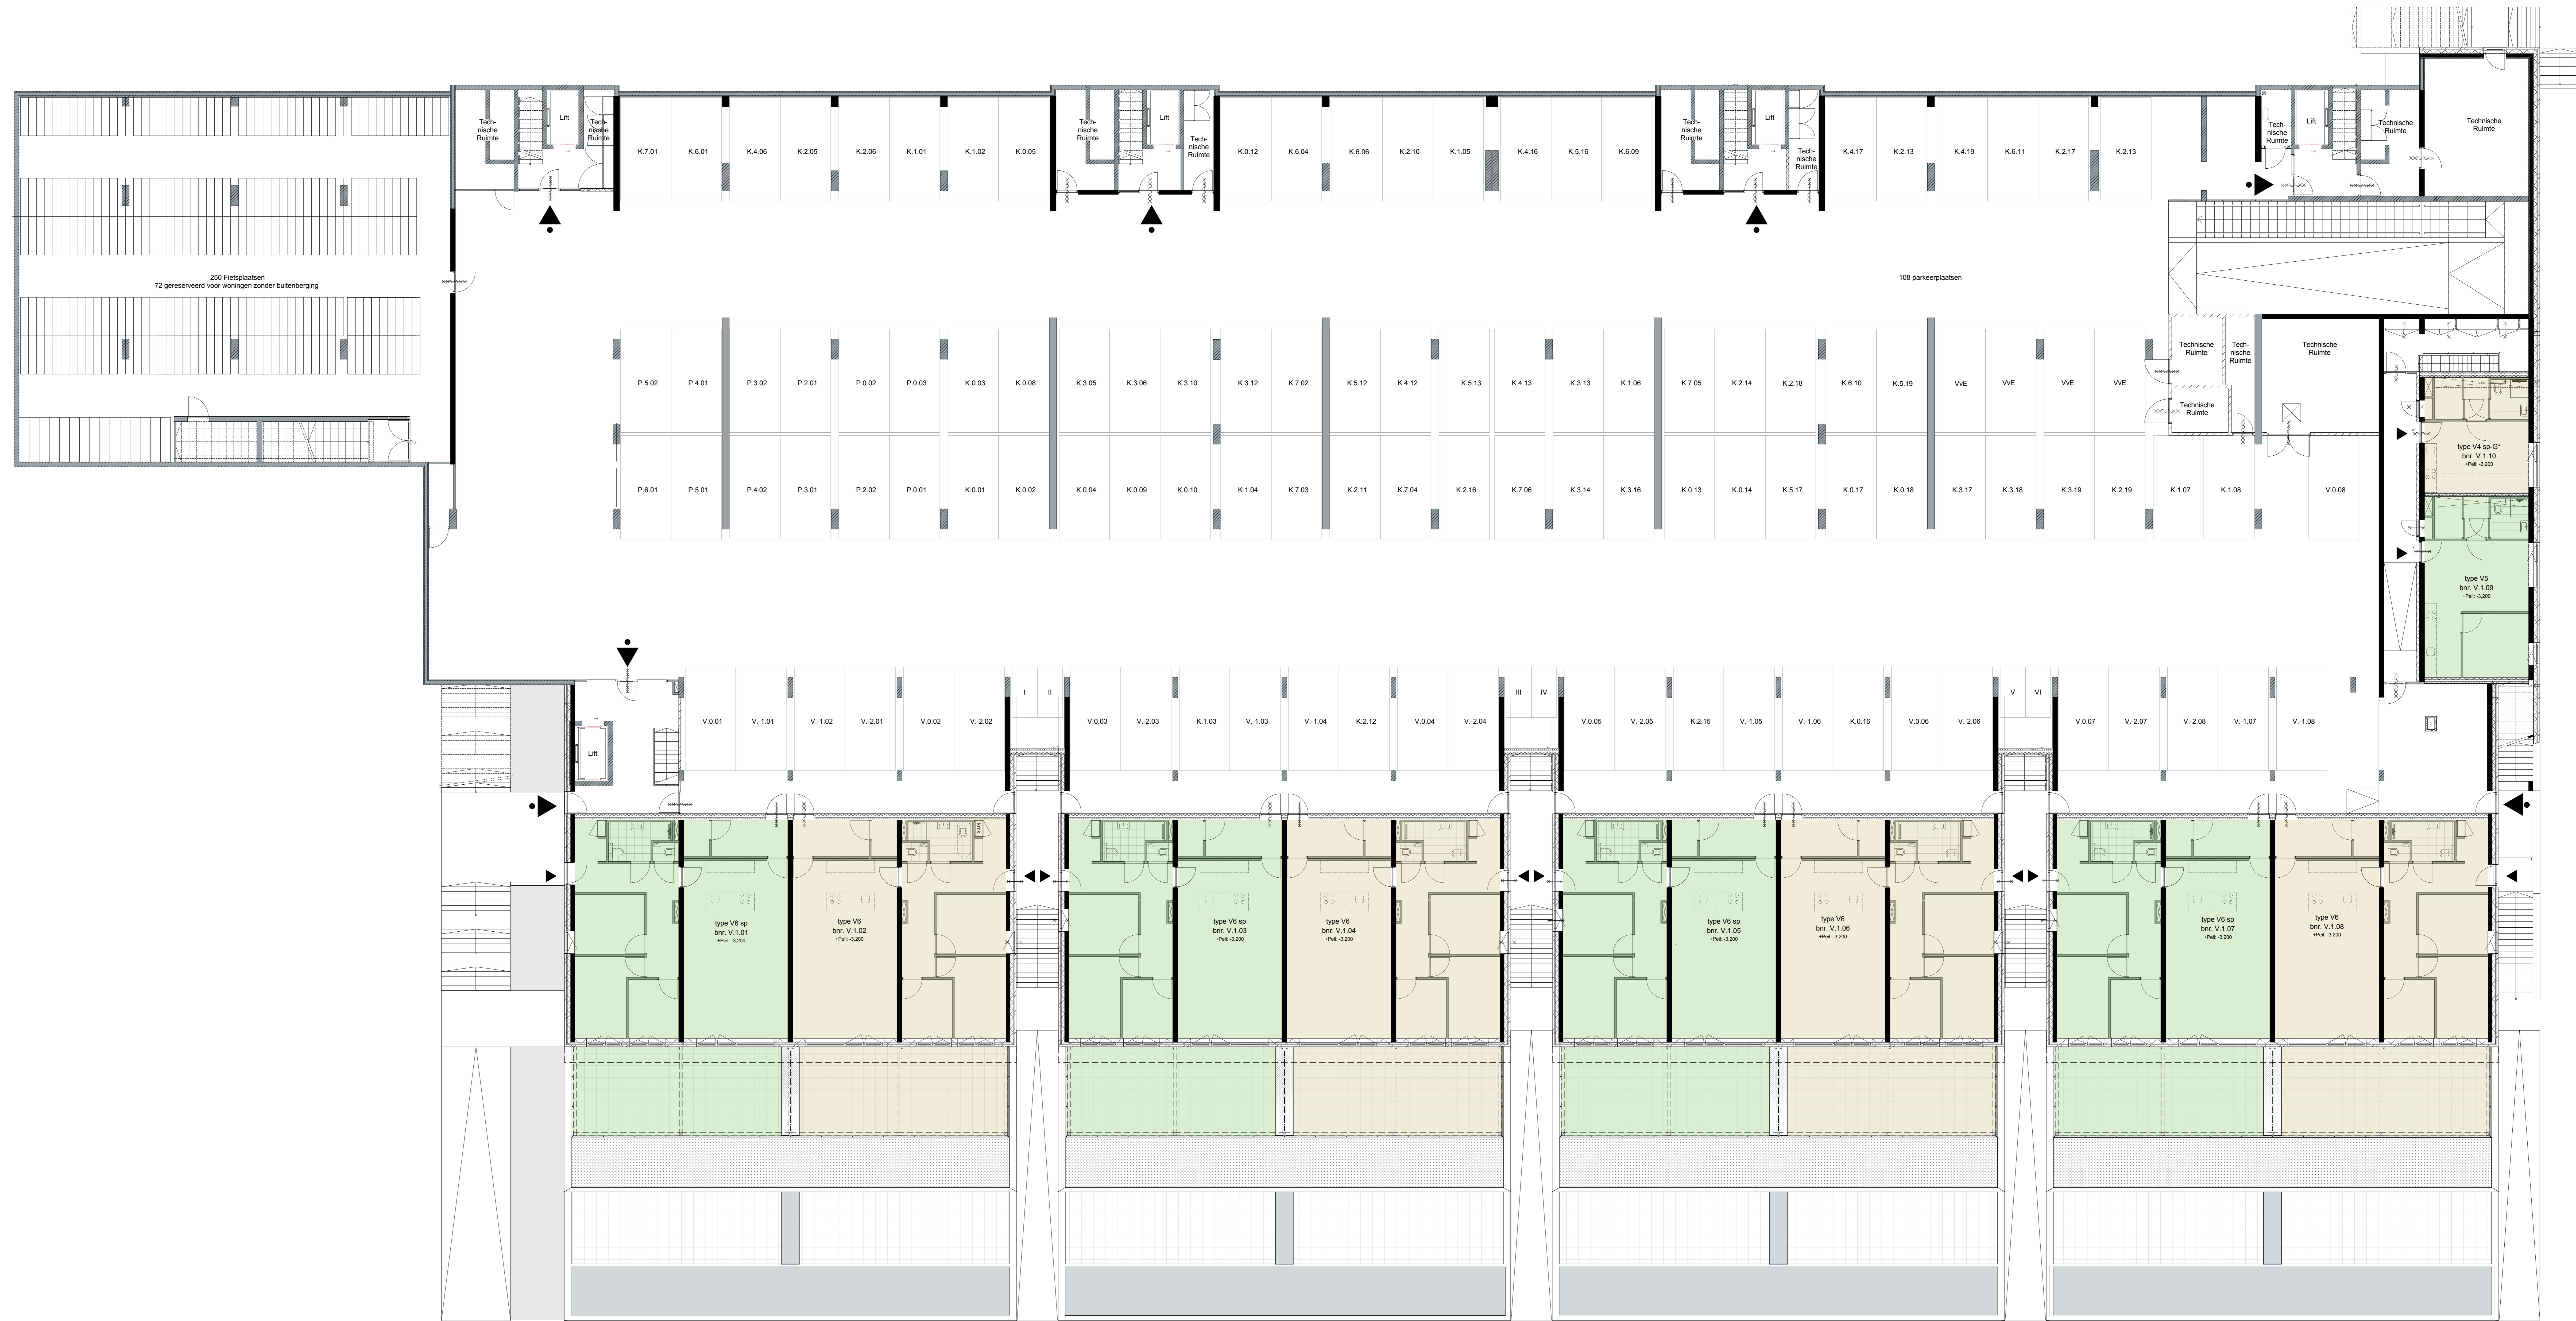

BELLEVUE
UTRECHT


heijmans

Kelder -1

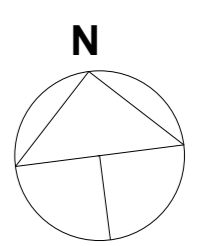

NR: 101
datum: 30/9/2024 schaal: 1:100 afm: A0+



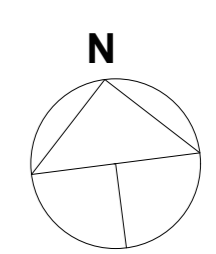



Zuidgevel Poortgebouw + Klifgebouw



Noordgevel Poortgebouw + Klifgebouw




BELLEVUE
UTRECHT
Gevels


fejtmans

NL
NL Architects
Van Hellestraat 294
1051 HK Amsterdam
T 020 6007253
www.nlarhitects.nl


NR: 300
datum: 30-9-2024 schaal: 1:200 afm: A1+

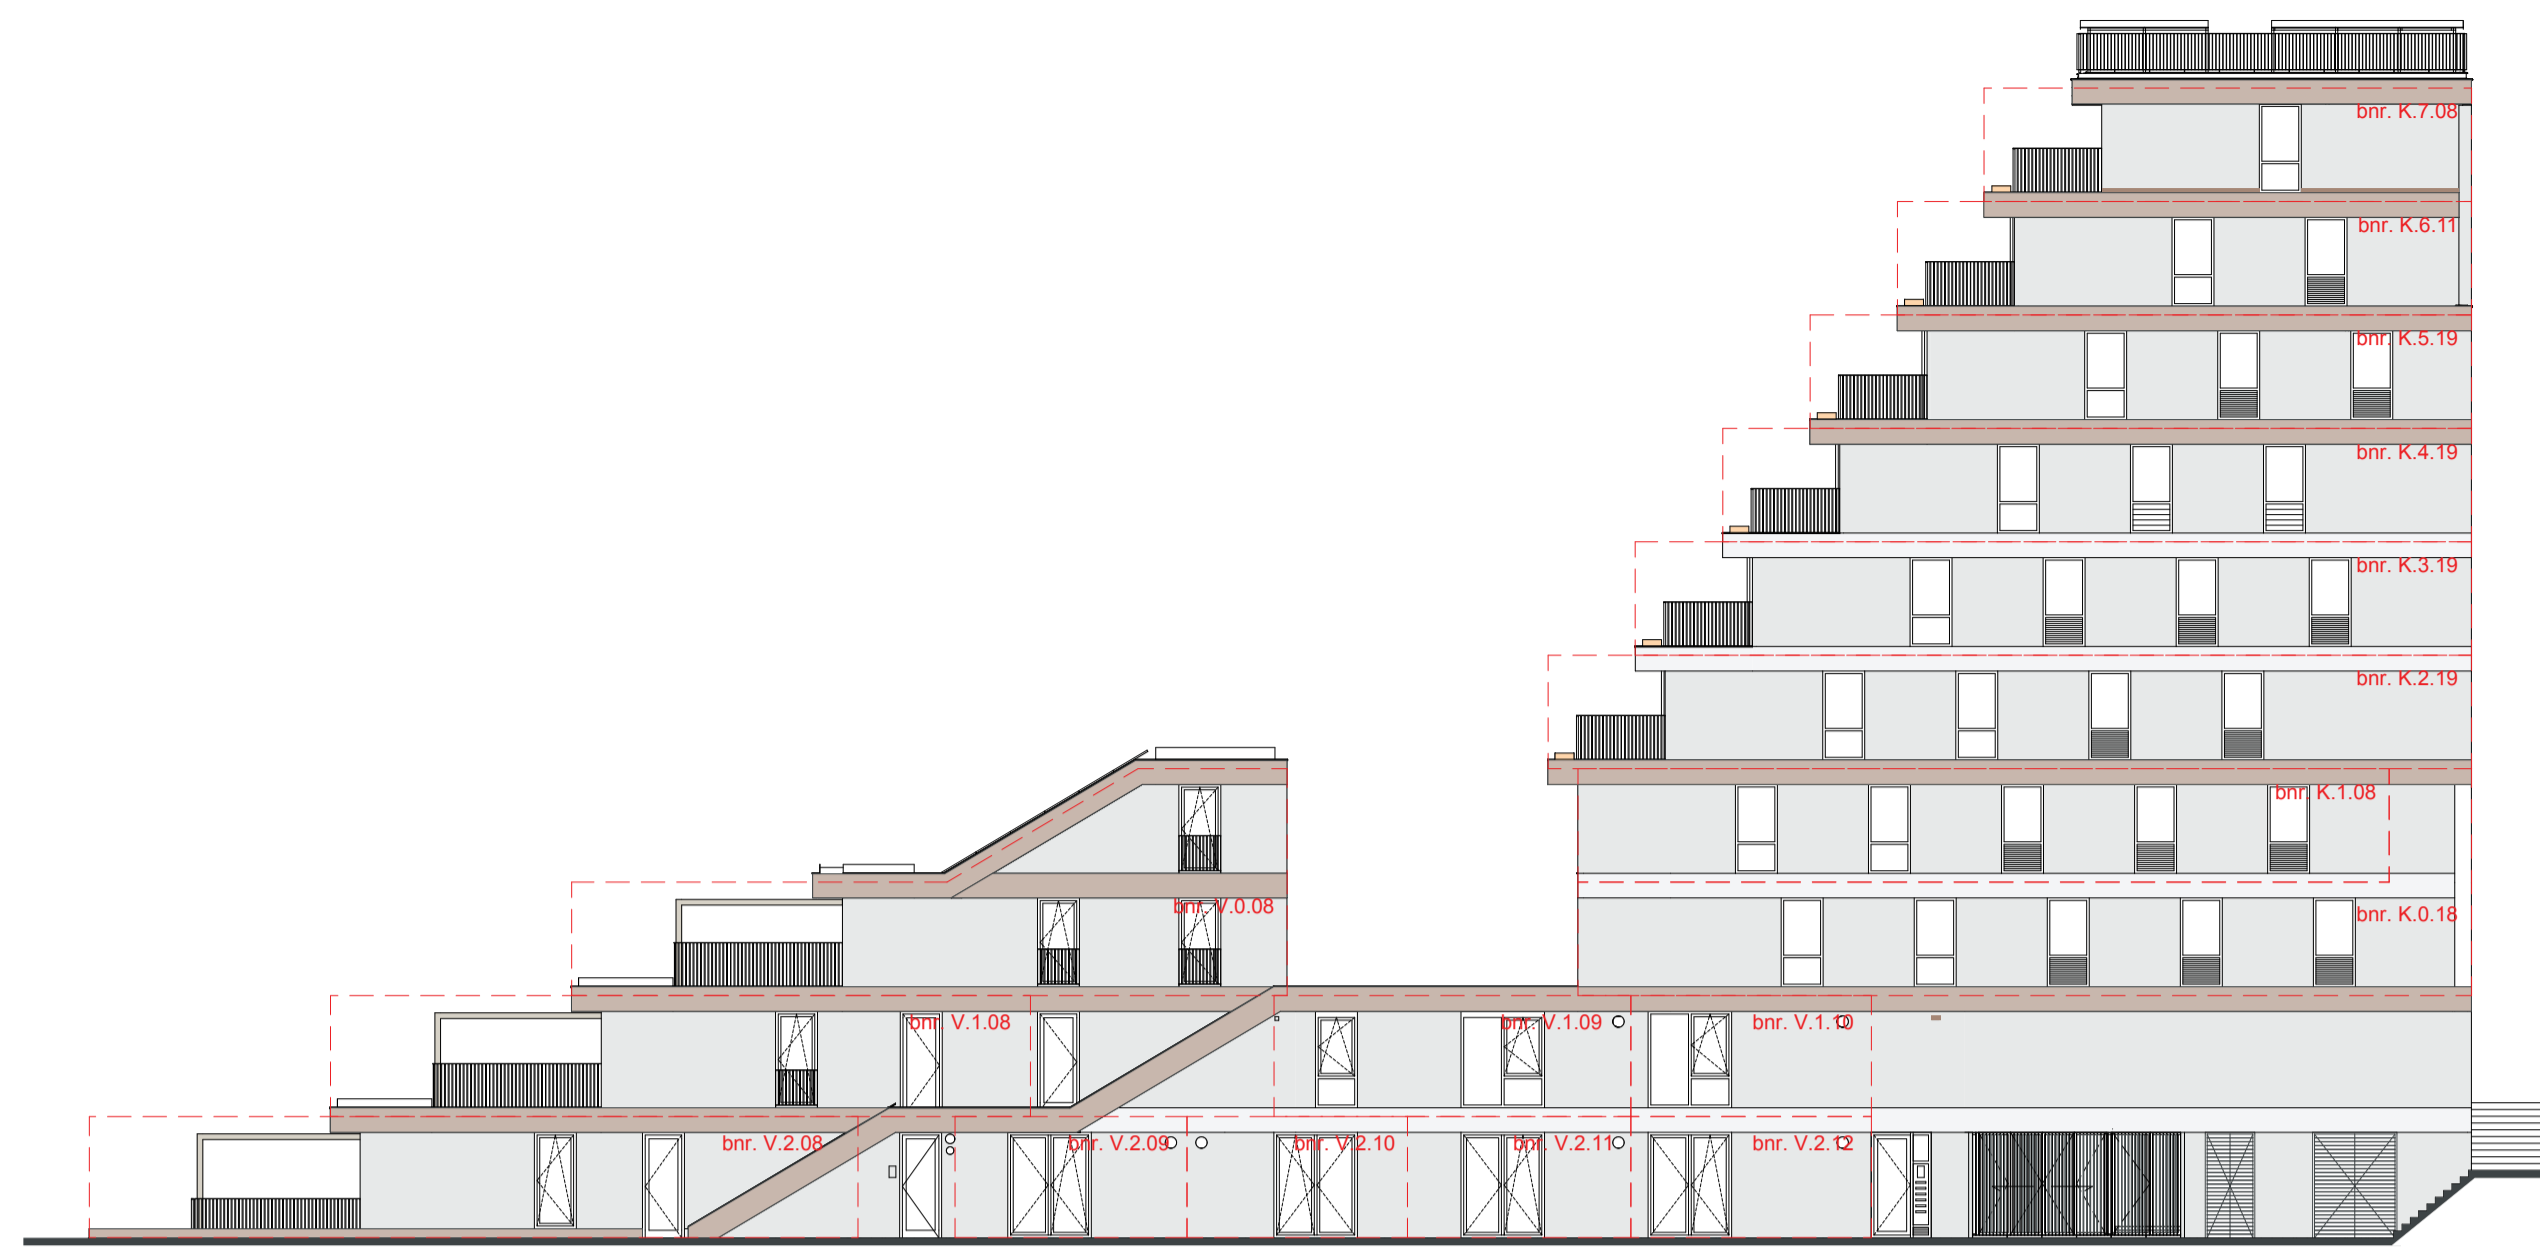


Oostgevel zijde Amsterdam-Rijnkanaal

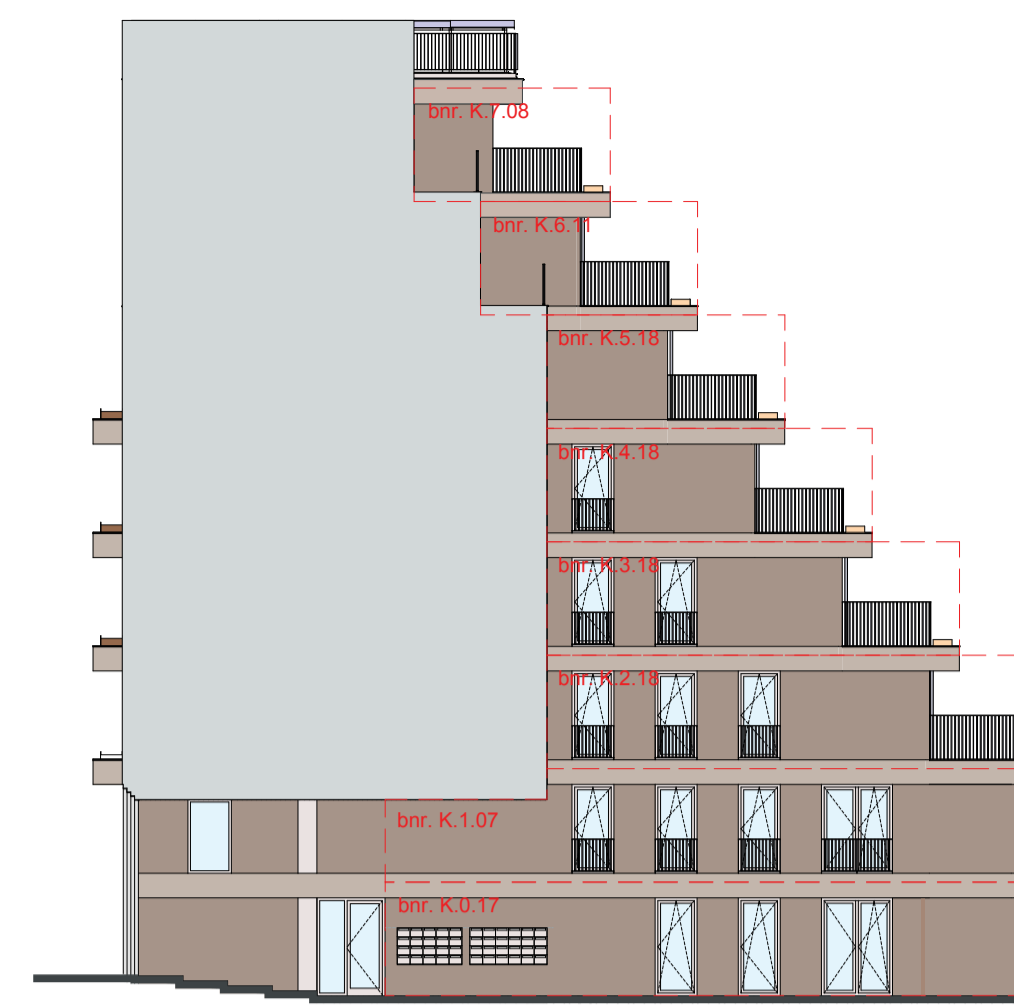


Westgevel

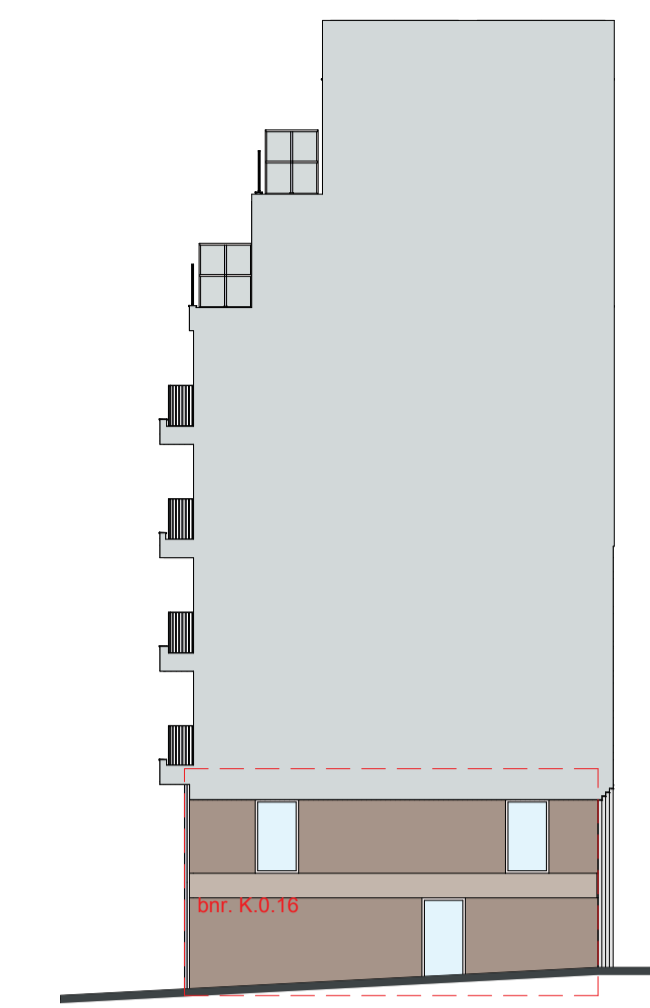


Oostgevel

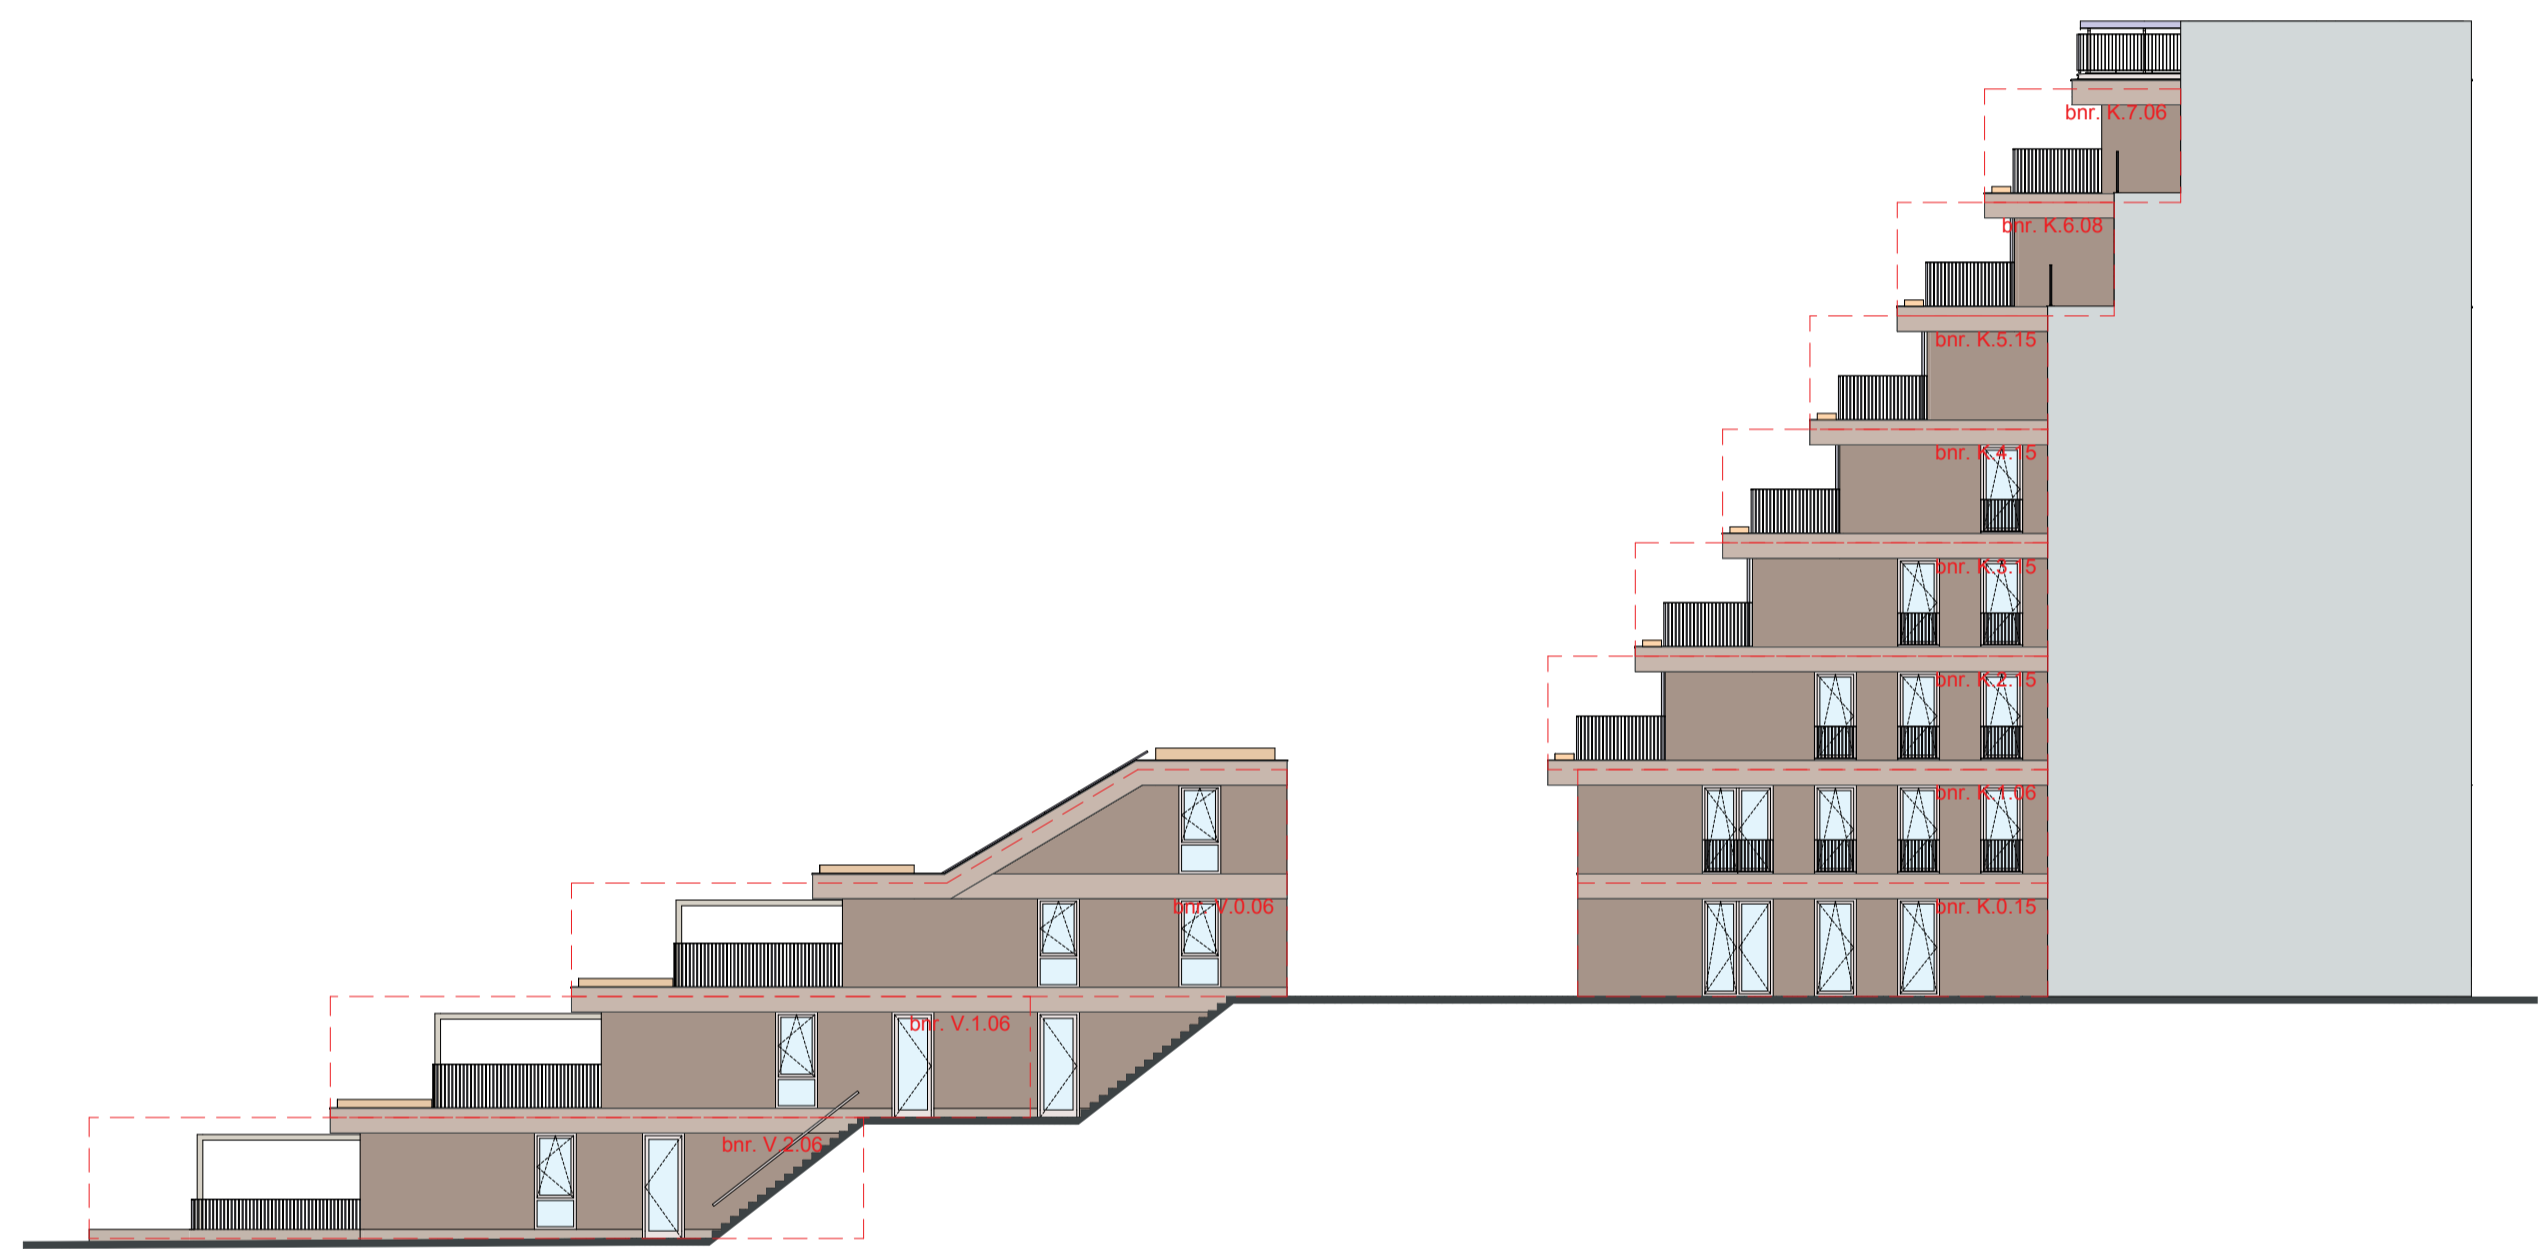


Oostgevel tussentrap

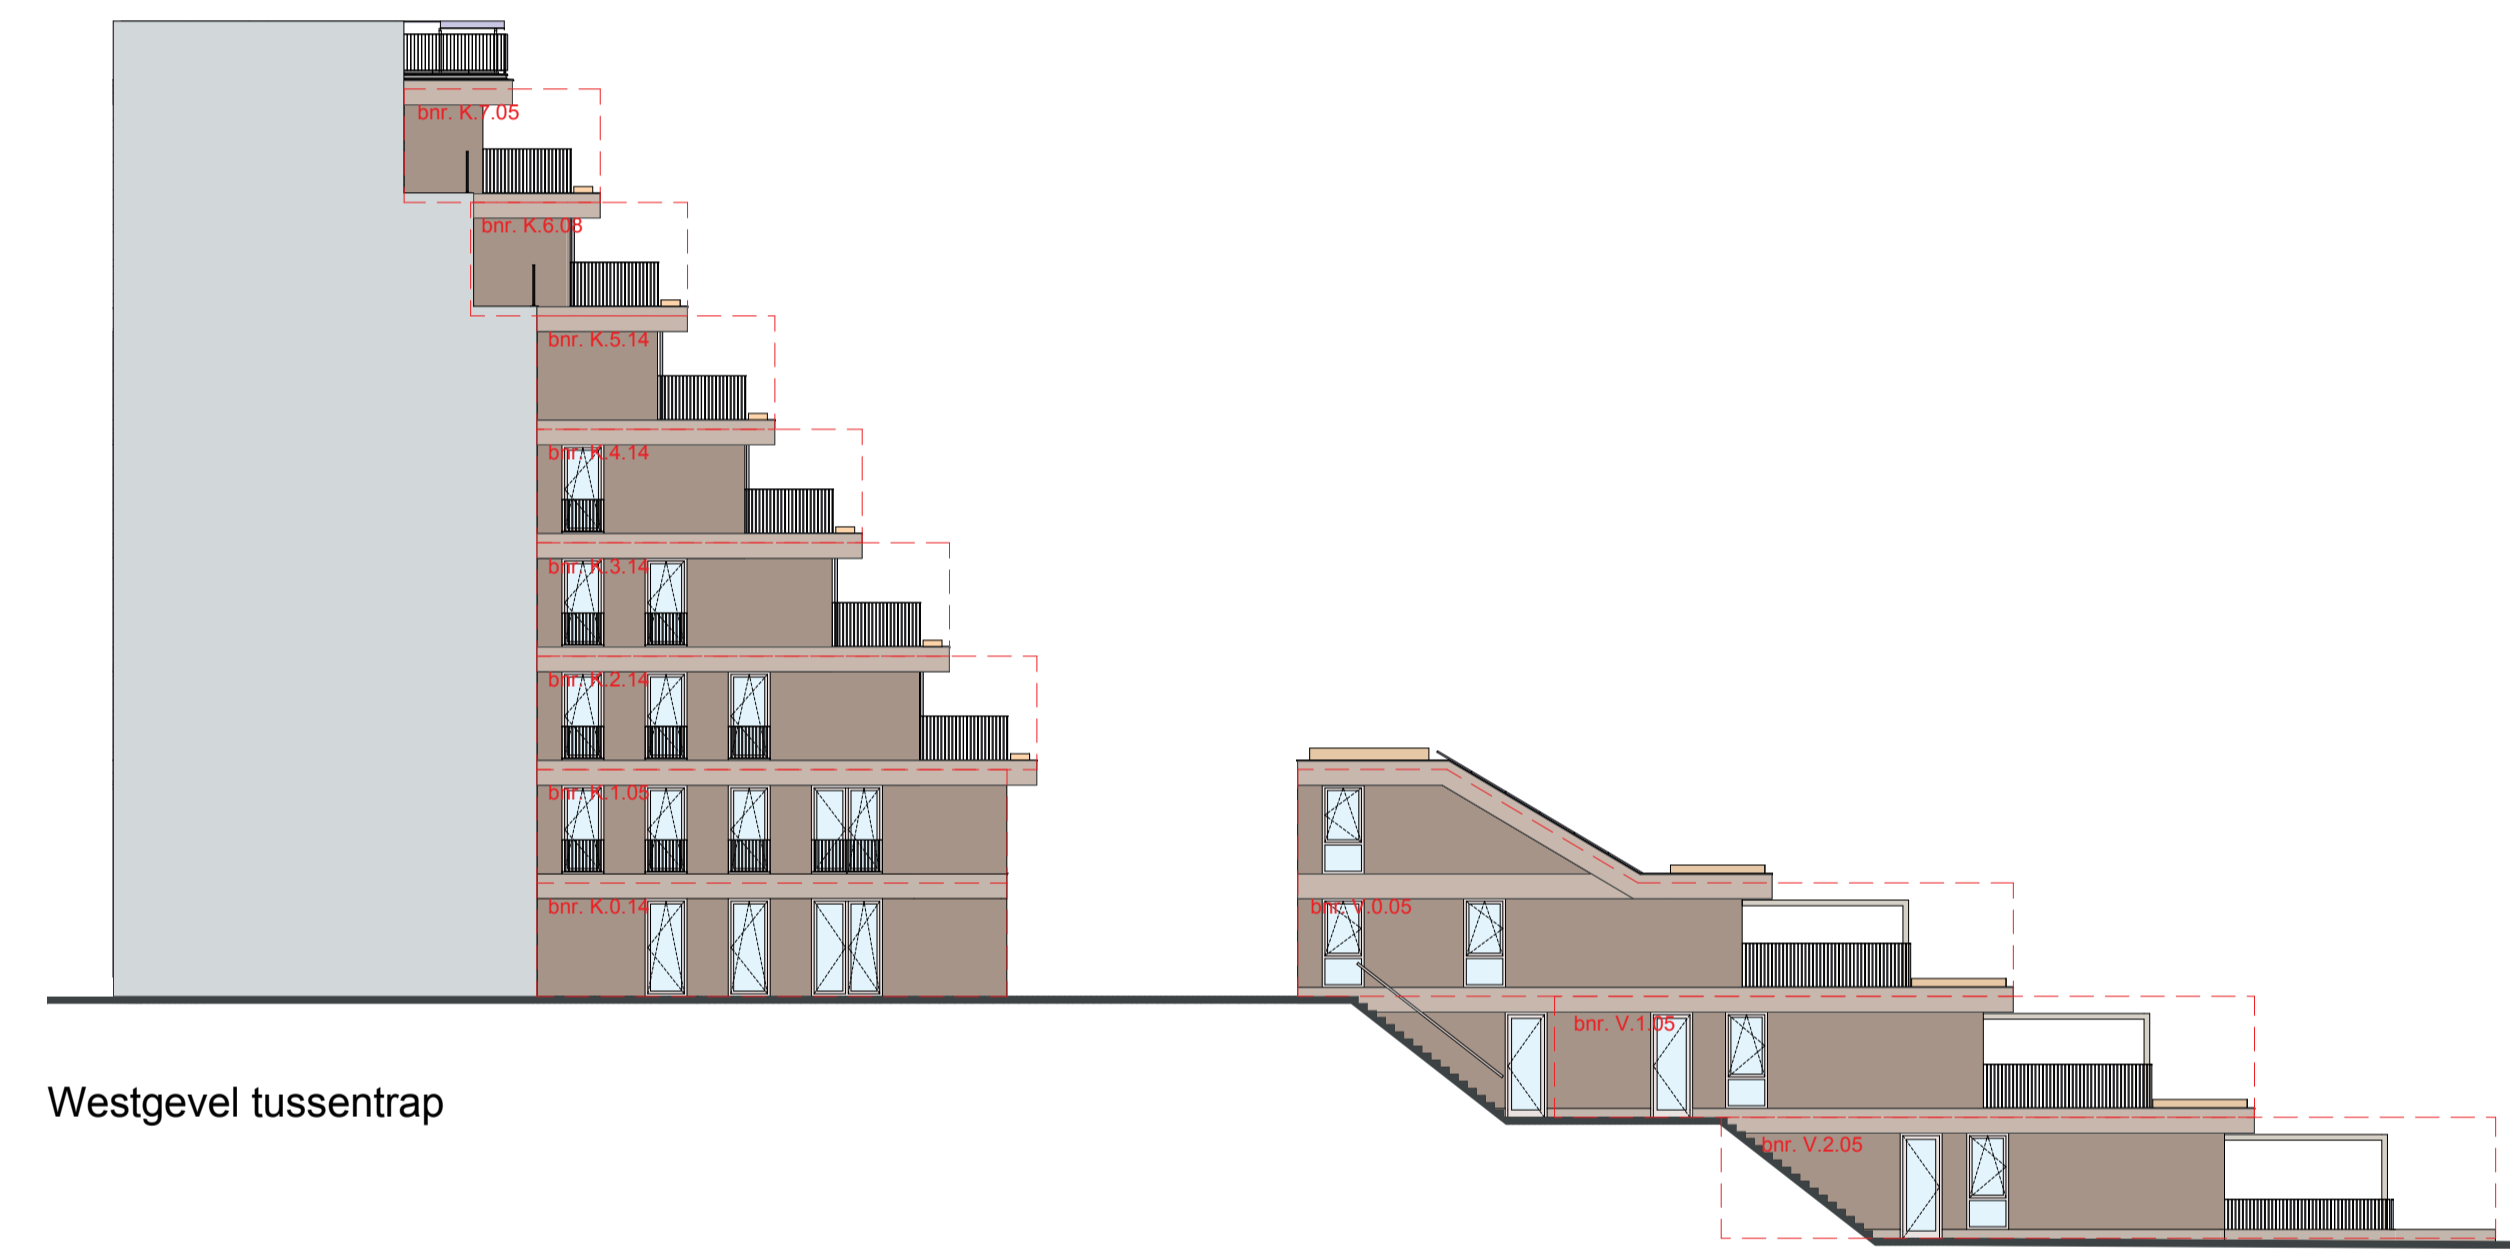

Westgevel tussentrap

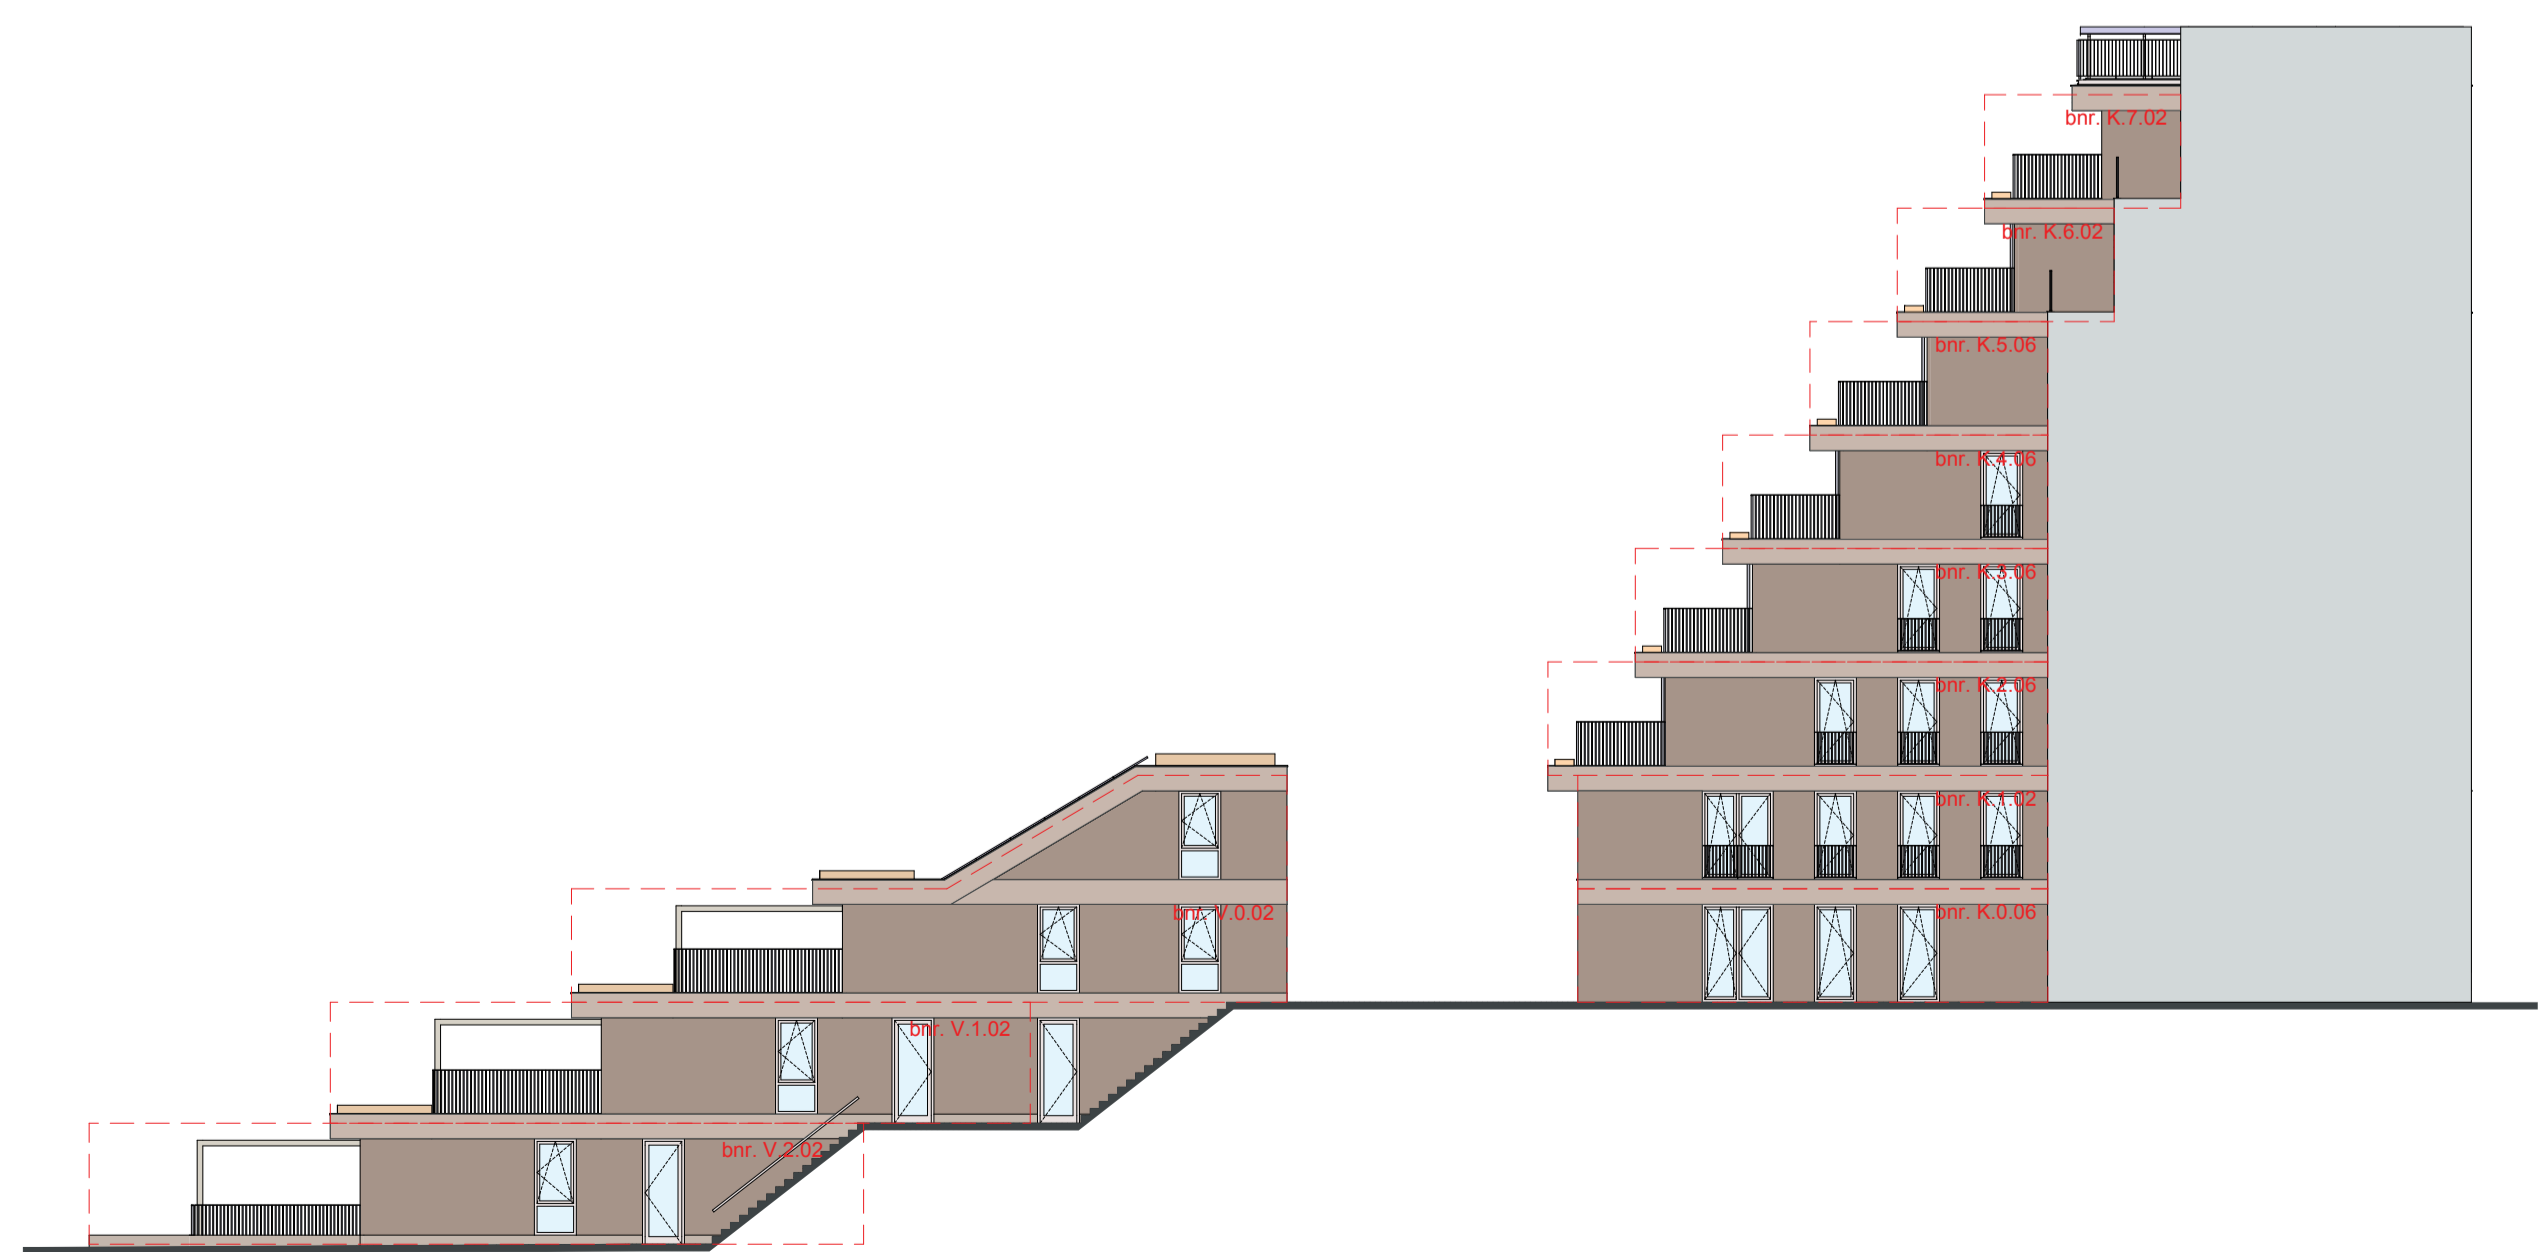

Oostgevel tussentrap

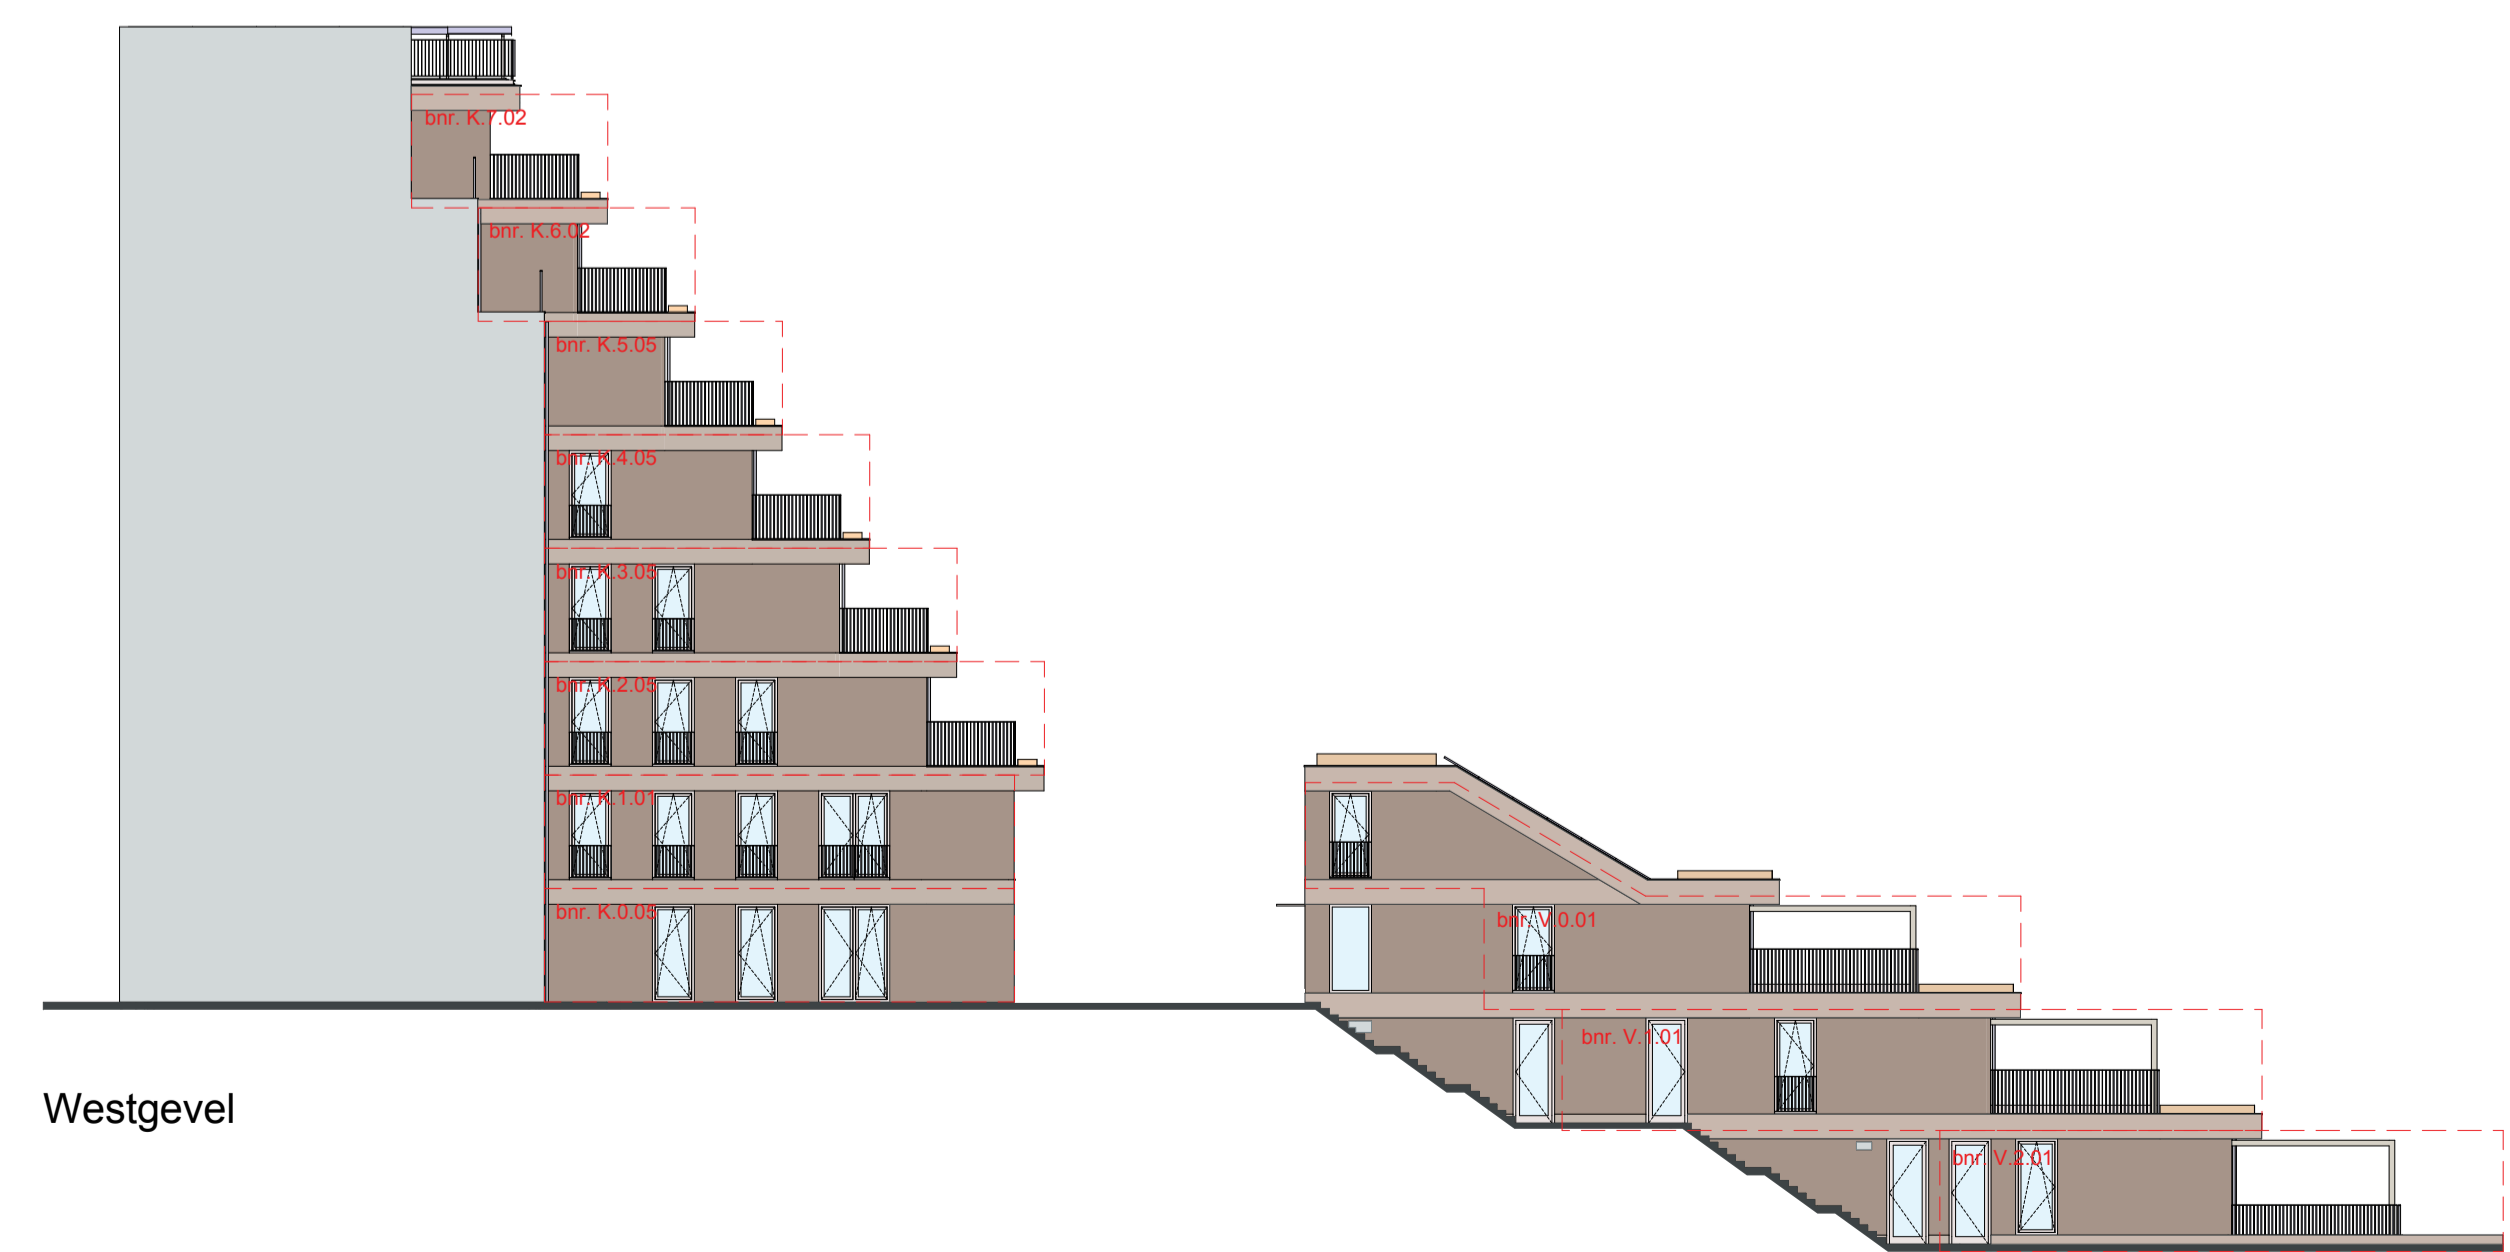

Westgevel



BELLEVUE
UTRECHT
Gevels

feijmans



NL Architects
Van Hellestraat 204
1051 HA Amsterdam
T 020 6007253
www.nlarhitects.nl

NR: 301
datum: 30-9-2024 schaal: 1:200 afm: A1+



- gefixeerde halfverharding
kleur massmix (beige)
- opsluiting verharding:
5 streken geel graniet, afmeting 5x5cm gezaagd
en geknipt (ruwe bovenzijde) volsteensverband
- verharding prive terrassen:
tegel 60x60cm Geoceramica Evoque beige
- verharding doorgang poortgebouw:
Wienerberger Borniet waterstrich DF,
halfsteensverband
- verharding doorgang kflgebouw:
Wienerberger Siena DF, halfsteensverband
- verharding moestuin en waterplein:
geel graniet 8x8cm (gezaagd bovenzijde)
volsteensverband
- bodembedekkers (min. 20-25 substraat)
zie DO beplantingsplan
- vaste planten (min. 25-30 substraat)
zie DO beplantingsplan
- bomen en heesters (min. 40-50 substraat)
zie DO beplantingsplan
- banken:
Tjnco Log line 360 – kleur BE
Tjnco log210 met houten zitting – kleur BE
Tjnco log cube 60 – kleur BE
- picknick bank:
Tafel Tjnco Lamina 240x75x75 – kleur BE
Bank Tjnco Lamina 240x67x45 – kleur BE
- drijvend planteneiland:
phytofilter 61cm of 81cm doorsnede
- opsluitband speelhevels:
staal RAL kleur 7008
- waterbak:
staal RAL kleur 7008
- moestuinbakken:
staal RAL kleur 7008
- gemengde haag:
deels groenblijvend, zie DO beplantingsplan
- hoogte peil:
t.o.v. NAP
- Speelrubber speelhevels RAL kleur 7008
- entree appartement
- hoofdentree gebouw
- entree parkeergarage
- entree centrale ruimten
- entree fietsstalling



BELLEVUE
UTRECHT

heijmans

Situatietekening



NArchitects
Van Hellestraat 294
1051 HZ Amsterdam
T 020 6007233
www.narchitects.nl

NR: 000
datum: 01/11/2024 schaal: 1:100 afm: A1+